ASSESSOR'S RECORD MAP

127-11

SONOITA ESTATES (RESIDENTIAL CLUSTER)

LOTS 1-18 & COMMON AREA A

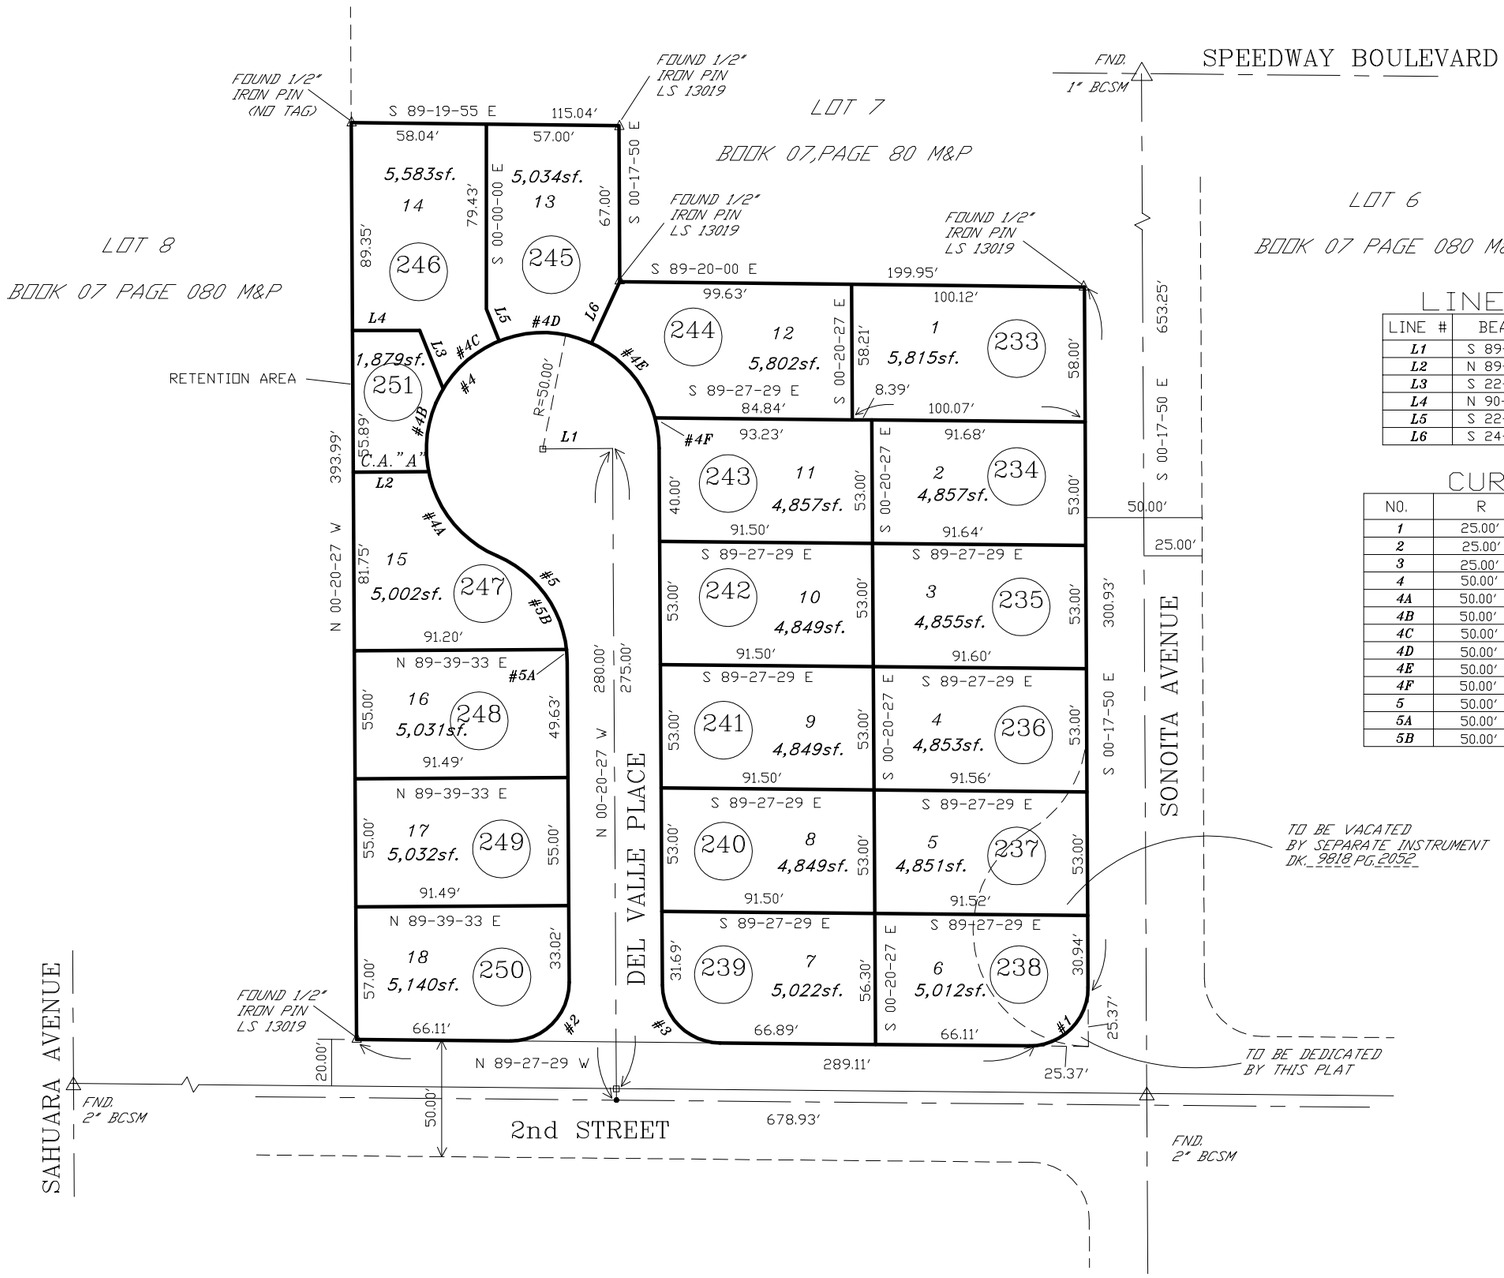

LINE TABLE

LINE #	BEARING	DISTANCE
L1	S 89-39-33 W	30.00'
L2	N 89-39-33 E	31.69'
L3	S 22-00-00 E	26.99'
L4	N 90-00-00 E	28.88'
L5	S 22-00-00 E	14.83'
L6	S 24-41-51 W	29.12'

CURVE TABLE

NO.	R	△	L
1	25.00'	N 45-07-21 E	39.64'
2	25.00'	N 45-06-02 E	39.66'
3	25.00'	S 44-53-58 E	38.88'
4	50.00'	S 56-26-54 W	215.04'
4A	50.00'	N 36-09-07 W	53.43'
4B	50.00'	S 12-47-40 W	32.00'
4C	50.00'	S 49-33-54 W	32.18'
4D	50.00'	N 88-39-05 W	40.75'
4E	50.00'	S 40-22-13 E	43.51'
4F	50.00'	S 07-53-22 E	13.17'
5	50.00'	N 33-33-06 W	57.96'
5A	50.00'	S 03-25-24 E	5.38'
5B	50.00'	S 36-38-03 E	52.58'

pima county assessor

SEE BOOK 46 PAGE 012 M&P 1995-1

S12,T14S,R14E

:\MP46\46012- 10/18/94 ES

0 25 50 75 100

FEET