ASSESSOR'S RECORD MAP

113-01

CREST RANCH (RESUB OF 40/068 M&P)

LOTS 001-079 & COMMON AREA A, B & C

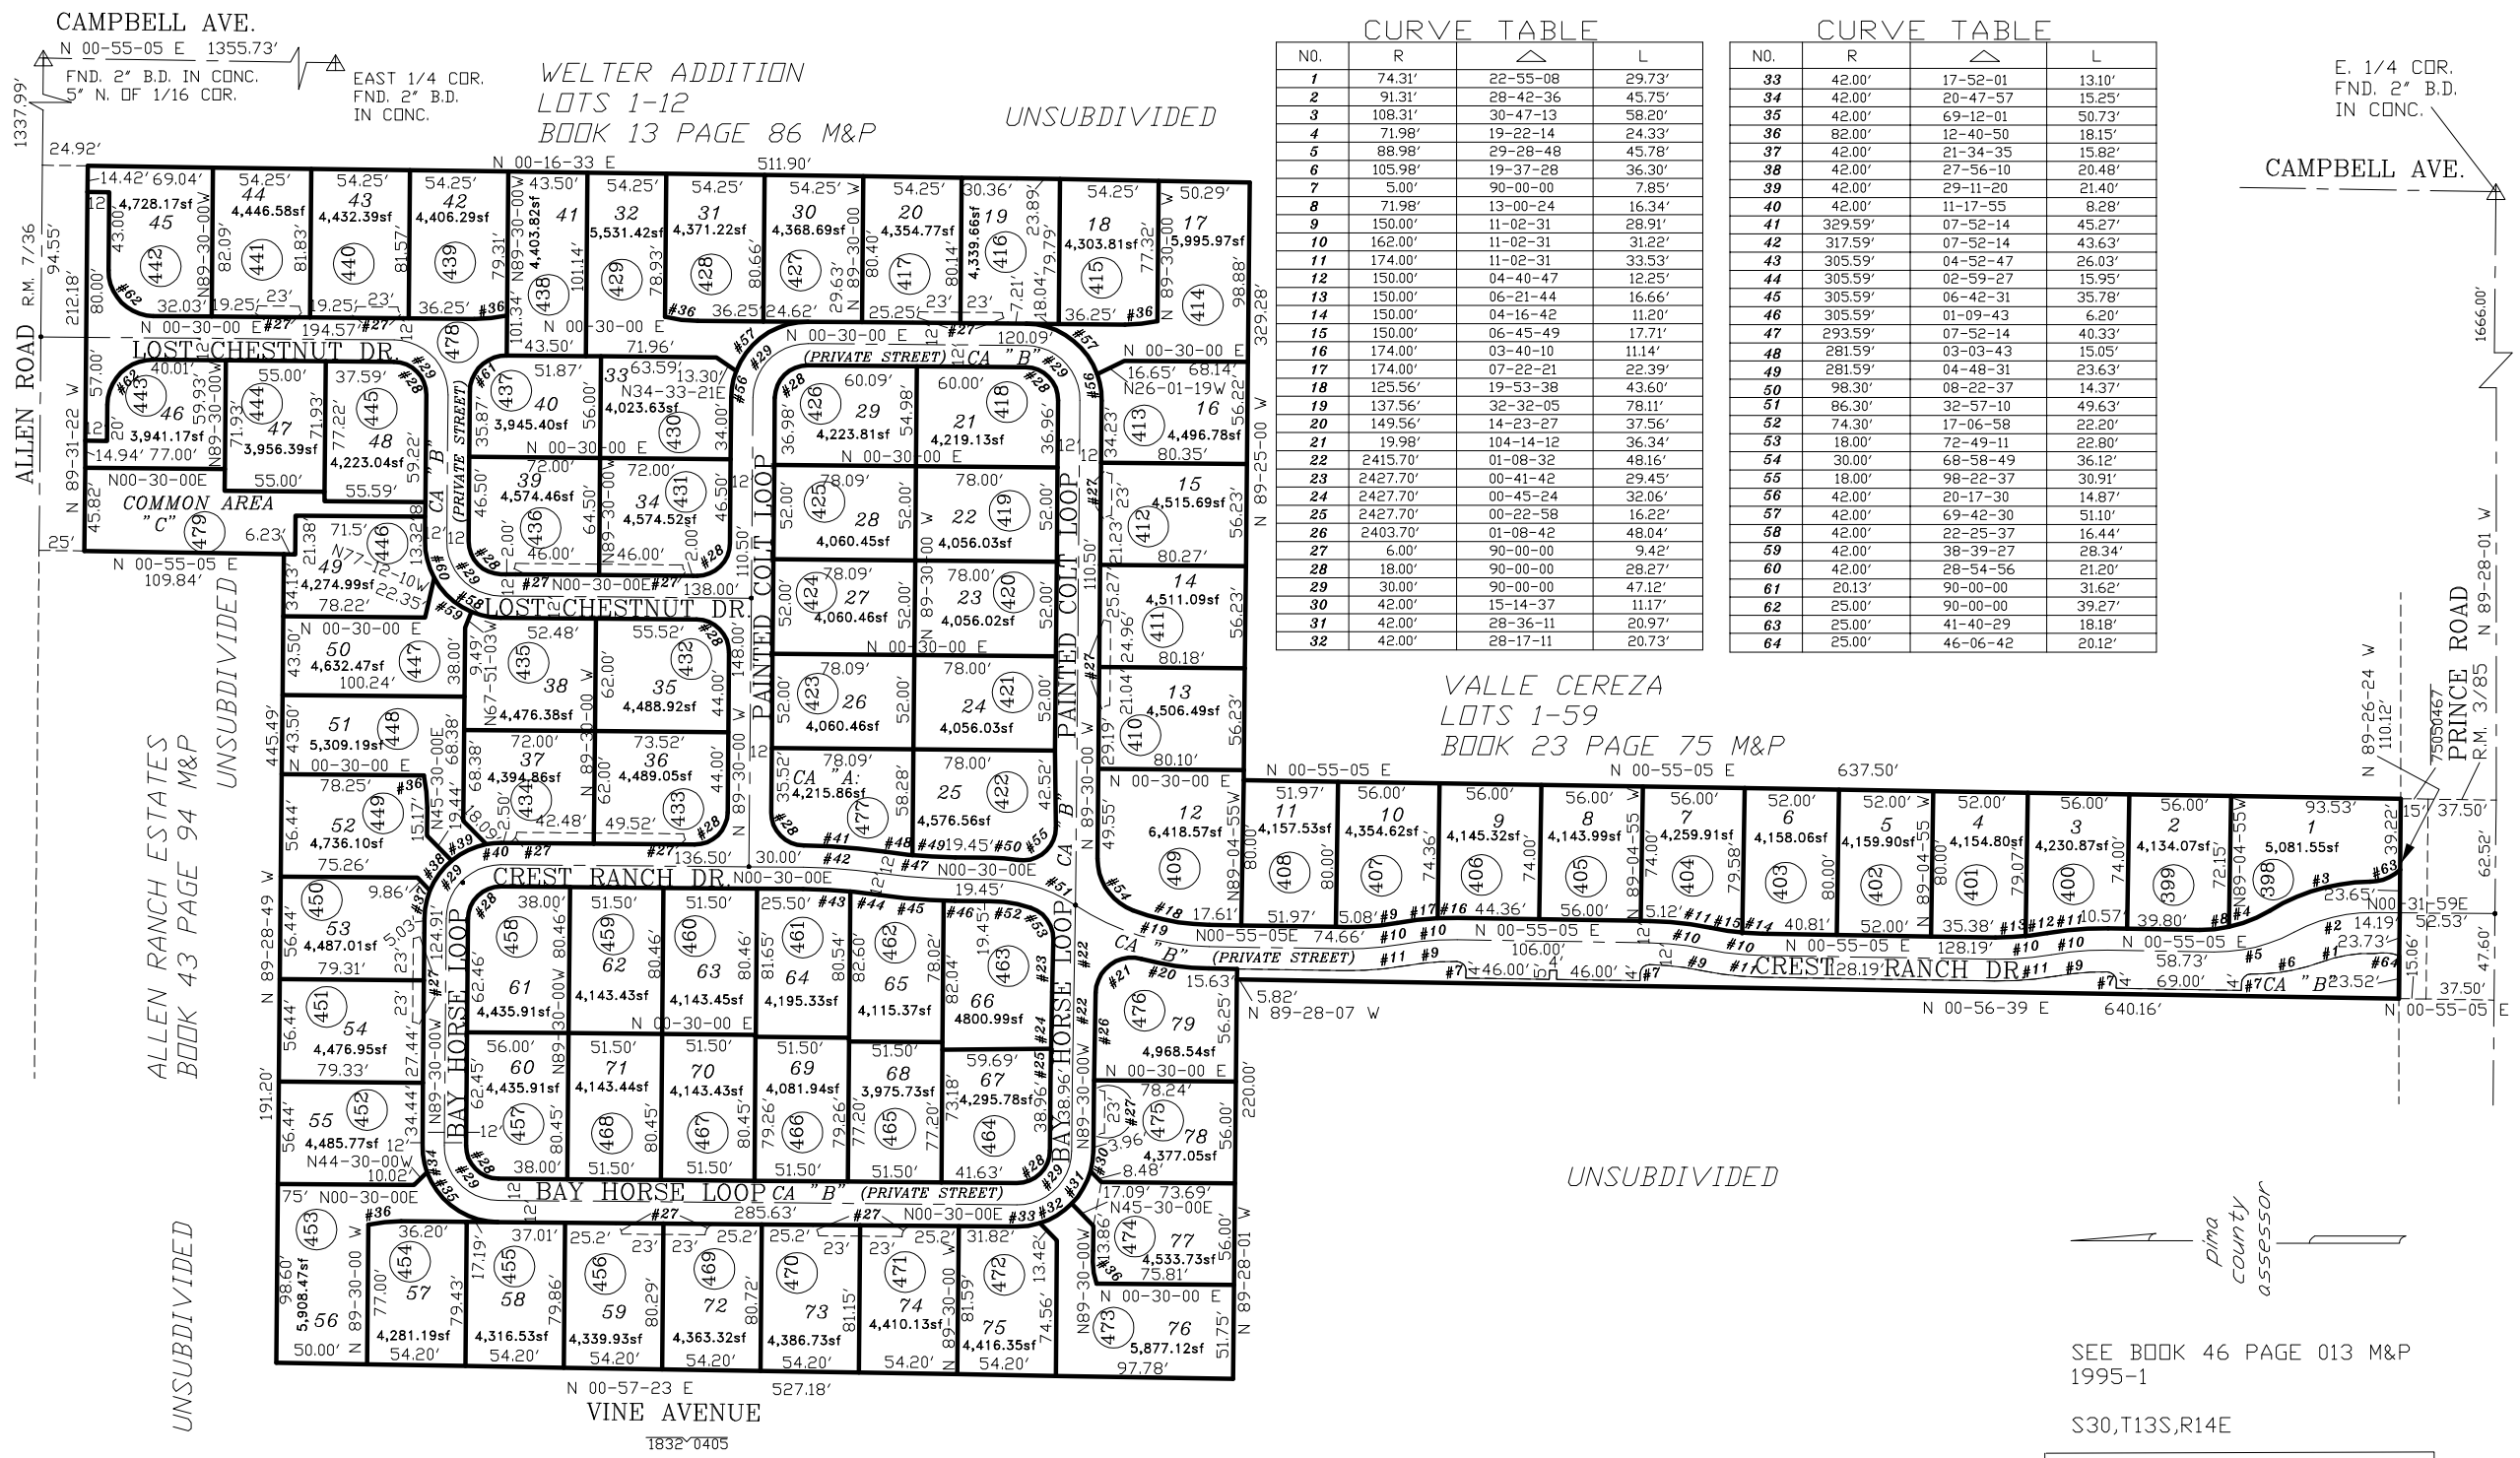

CURVE TABLE

NO.	R	△	L
1	74.31'	22-55-08	29.73'
2	91.31'	28-42-36	45.75'
3	108.31'	30-47-13	58.20'
4	71.98'	19-22-14	24.33'
5	88.98'	29-28-48	45.78'
6	105.98'	19-37-28	36.30'
7	5.00'	90-00-00	7.85'
8	71.98'	13-00-24	16.34'
9	150.00'	11-02-31	28.91'
10	162.00'	11-02-31	31.22'
11	174.00'	11-02-31	33.53'
12	150.00'	04-40-47	12.25'
13	150.00'	06-21-44	16.66'
14	150.00'	04-16-42	11.20'
15	150.00'	06-45-49	17.71'
16	174.00'	03-40-10	11.14'
17	174.00'	07-22-21	22.39'
18	125.56'	19-53-38	43.60'
19	137.56'	32-32-05	78.11'
20	149.56'	14-23-27	37.56'
21	19.98'	104-14-12	36.34'
22	2415.70'	01-08-32	48.16'
23	2427.70'	00-41-42	29.45'
24	2427.70'	00-45-24	32.06'
25	2427.70'	00-22-58	16.22'
26	2403.70'	01-08-42	48.04'
27	6.00'	90-00-00	9.42'
28	18.00'	90-00-00	28.27'
29	30.00'	90-00-00	47.12'
30	42.00'	15-14-37	11.17'
31	42.00'	28-36-11	20.97'
32	42.00'	28-17-11	20.73'

CURVE TABLE

NO.	R	△	L
33	42.00'	17-52-01	13.10'
34	42.00'	20-47-57	15.25'
35	42.00'	69-12-01	50.73'
36	82.00'	12-40-50	18.15'
37	42.00'	21-34-35	15.82'
38	42.00'	27-56-10	20.48'
39	42.00'	29-11-20	21.40'
40	42.00'	11-17-55	8.28'
41	329.59'	07-52-14	45.27'
42	317.59'	07-52-14	43.63'
43	305.59'	04-52-47	26.03'
44	305.59'	02-59-27	15.95'
45	305.59'	06-42-31	35.78'
46	305.59'	01-09-43	6.20'
47	293.59'	07-52-14	40.33'
48	281.59'	03-03-43	15.05'
49	281.59'	04-48-31	23.63'
50	98.30'	08-22-37	14.37'
51	86.30'	32-57-10	49.63'
52	74.30'	17-06-58	22.20'
53	18.00'	72-49-11	22.80'
54	30.00'	68-58-49	36.12'
55	18.00'	98-22-37	30.91'
56	42.00'	20-17-30	14.87'
57	42.00'	69-42-30	51.10'
58	42.00'	22-25-37	16.44'
59	42.00'	38-39-27	28.34'
60	42.00'	28-54-56	21.20'
61	20.13'	90-00-00	31.62'
62	25.00'	90-00-00	39.27'
63	25.00'	41-40-29	18.18'
64	25.00'	46-06-42	20.12'

SEE BOOK 46 PAGE 013 M&P
1995-1

S30,T13S,R14E

:\MP46\46013- 01/27/95 EA

0 40 80 120 160

FEET