ASSESSOR'S RECORD MAP

116-27

QUAIL'S NEST
LOTS 1 & 2, & BLOCK A

(RESUB OF 44/060 M&P)

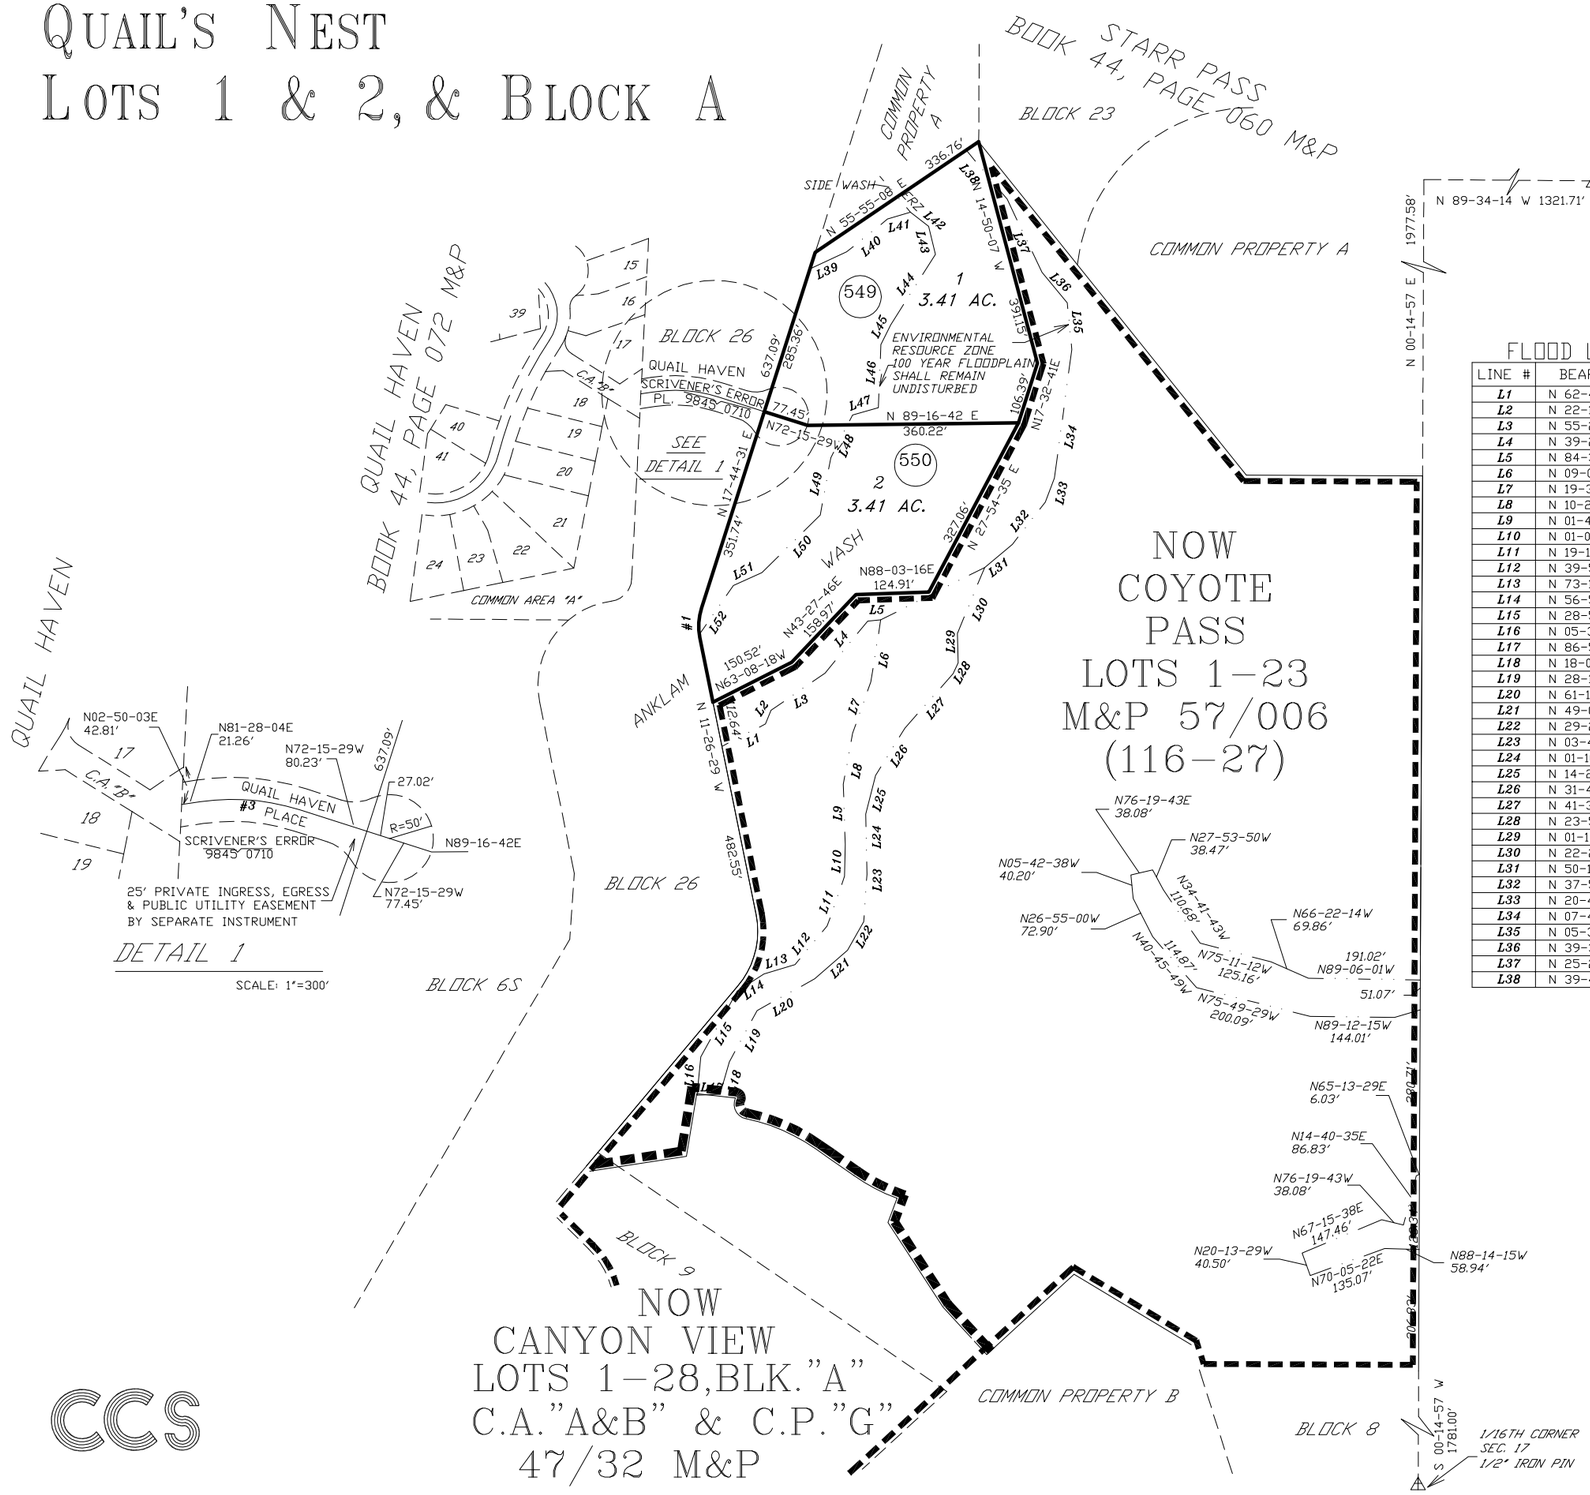

CURVE TABLE

NO.	R	△	L
1	100.00'	29-11-00	50.93'
2	145.00'	51-31-03	130.38'
3	250.00'	26-16-27	114.64'

FLOOD LINE TABLE

LINE #	BEARING	DISTANCE
L1	N 62-46-11 E	83.40'
L2	N 22-14-08 E	25.19
L3	N 55-23-28 E	111.98'
L4	N 39-26-56 E	114.63'
L5	N 84-33-23 E	22.35'
L6	N 09-05-05 E	107.35'
L7	N 19-30-38 E	92.78'
L8	N 10-21-35 E	88.36'
L9	N 01-46-13 W	102.87'
L10	N 01-07-04 E	54.34'
L11	N 19-16-44 E	89.84'
L12	N 39-58-11 E	85.76'
L13	N 73-17-26 E	55.30'
L14	N 56-54-50 E	54.37'
L15	N 28-59-37 E	127.86'
L16	N 05-31-26 E	66.03'
L17	N 86-54-15 E	39.25'
L18	N 18-04-54 E	57.37'
L19	N 28-19-38 E	99.35'
L20	N 61-14-44 E	112.38'
L21	N 49-01-36 E	74.37'
L22	N 29-27-40 E	56.00'
L23	N 03-45-43 E	80.74'
L24	N 01-10-39 W	103.11'
L25	N 14-27-42 E	67.87'
L26	N 31-43-05 E	94.71'
L27	N 41-32-05 E	124.62'
L28	N 23-57-02 E	20.38'
L29	N 01-13-55 W	49.82'
L30	N 22-23-13 E	121.84'
L31	N 50-10-37 E	61.93'
L32	N 37-54-58 E	91.37'
L33	N 20-45-37 E	43.85'
L34	N 07-40-42 E	221.19'
L35	N 05-36-51 W	80.21'
L36	N 39-39-45 W	67.36'
L37	N 25-27-41 W	138.42'
L38	N 39-49-12 W	109.26'

LINE #	BEARING	DISTANCE
L39	N 65-12-40 E	68.60'
L40	N 51-12-50 E	89.79'
L41	N 73-17-31 E	40.94'
L42	N 51-46-22 W	39.12'
L43	N 13-50-33 W	49.19'
L44	N 32-26-07 E	142.65'
L45	N 26-12-58 E	37.74'
L46	N 02-22-14 E	107.72'
L47	N 74-02-44 E	45.61'
L48	N 26-57-58 E	81.77'
L49	N 10-27-45 E	99.17'
L50	N 45-17-21 E	140.12'
L51	N 65-50-57 E	53.12'
L52	N 35-00-20 E	102.12'

SEE BOOK 46 PAGE 017 M&P 2003-1

S17,T14S,R13E

:\MP46\46017- 11/25/03 JG

0 125 250 375 500

FEET

CCS