ASSESSOR'S RECORD MAP

224-06

COPPER CREEK 1 BLOCK I LOTS 38-87 & COMMON AREA A (RESUB. PTN. 38/060 M&P)

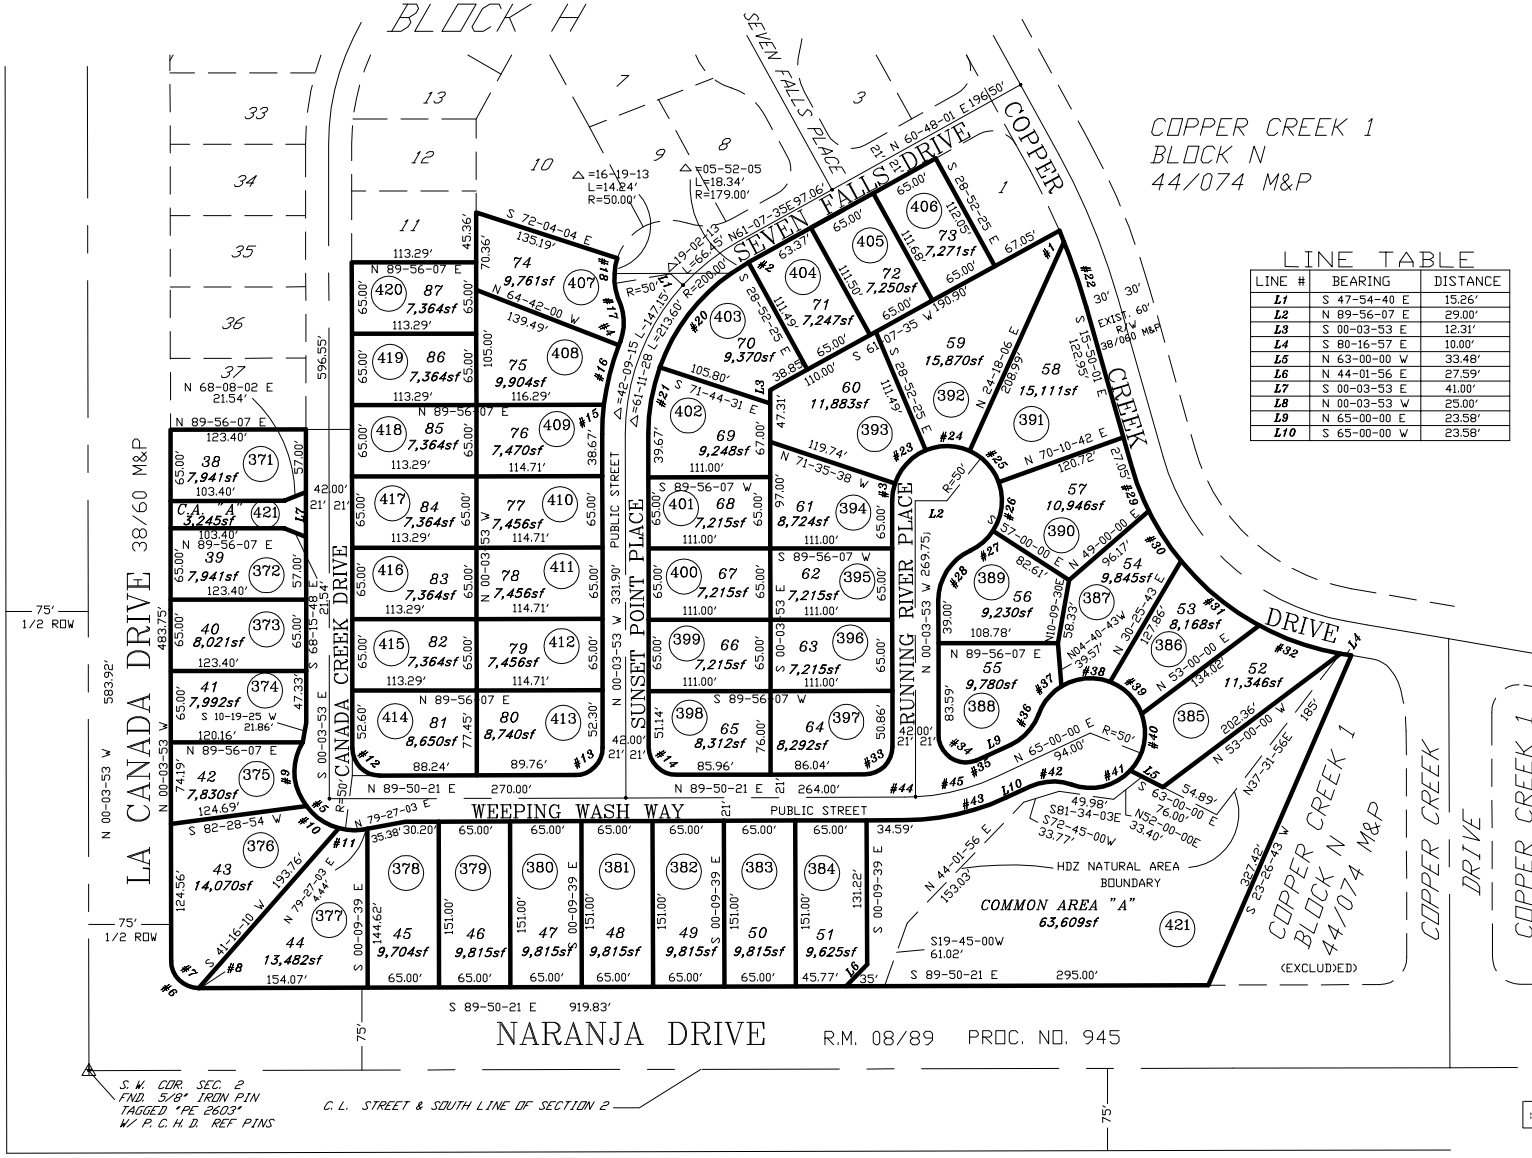

CURVE TABLE

NO.	R	△	L
1	595.00'	01-03-34	11.00'
2	179.00'	00-31-19	1.63'
3	50.00'	18-28-15	16.12'
4	221.00'	00-59-45	3.84'
5	50.00'	110-52-22	96.75'
6	25.00'	90-05-46	39.31'
7	25.00'	83-12-59	36.31'
8	25.00'	06-52-47	3.00'
9	50.00'	43-45-04	38.18'
10	50.00'	38-42-56	33.78'
11	50.00'	28-24-22	24.79'
12	25.00'	90-05-46	39.31'
13	25.00'	89-54-14	39.23'
14	25.00'	90-05-46	39.31'
15	221.00'	06-50-30	26.39'
16	221.00'	14-31-23	56.02'
17	50.00'	46-47-51	40.84'
18	50.00'	42-26-02	37.03'
19			
20	179.00'	40-53-08	127.73'
21	179.00'	19-47-01	61.81'
22	595.00'	06-05-44	63.30'
23	50.00'	48-46-50	42.57'
24	50.00'	47-06-54	41.12'
25	50.00'	45-52-39	40.03'
26	50.00'	52-49-18	46.10'
27	50.00'	32-06-04	28.01'
28	50.00'	65-09-58	56.87'
29	240.00'	10-30-15	44.00'
30	240.00'	12-58-03	54.32'
31	240.00'	22-12-06	93.00'
32	240.00'	18-46-44	78.66'
33	25.00'	89-54-14	39.23'
34	25.00'	111-27-21	48.63'
35	179.00'	03-28-46	10.87'
36	50.00'	44-45-53	39.06'
37	50.00'	38-00-47	33.17'
38	50.00'	52-47-22	46.07'
39	50.00'	48-38-47	42.45'
40	50.00'	63-28-09	55.39'
41	50.00'	66-36-42	58.13'
42	50.00'	44-45-54	58.13'
43	221.00'	24-50-21	95.81'
44	200.00'	02-51-53	10.00'
45	200.00'	21-58-28	76.70'

LINE TABLE

LINE #	BEARING	DISTANCE
L1	S 47-54-40 E	15.26'
L2	N 89-56-07 E	29.00'
L3	S 00-03-53 E	12.31'
L4	S 80-16-57 E	10.00'
L5	N 63-00-00 W	33.48'
L6	N 44-01-56 E	27.59'
L7	S 00-03-53 E	41.00'
L8	N 00-03-53 W	25.00'
L9	N 65-00-00 E	23.58'
L10	S 65-00-00 W	23.58'

pima county assessor

SEE BOOK 46 PAGE 021 M&P 1995-4

S02,T12S,R13E

:\MP46\46021- 08/26/08 EA

0 50 100 150 200 FEET

CCS