ASSESSOR'S RECORD MAP LAYOUT

114-64

VILLAGES OF VENTANA
LOTS 001-068
& COMMON AREA A & B
(RESUB OF 41/017 M&P)

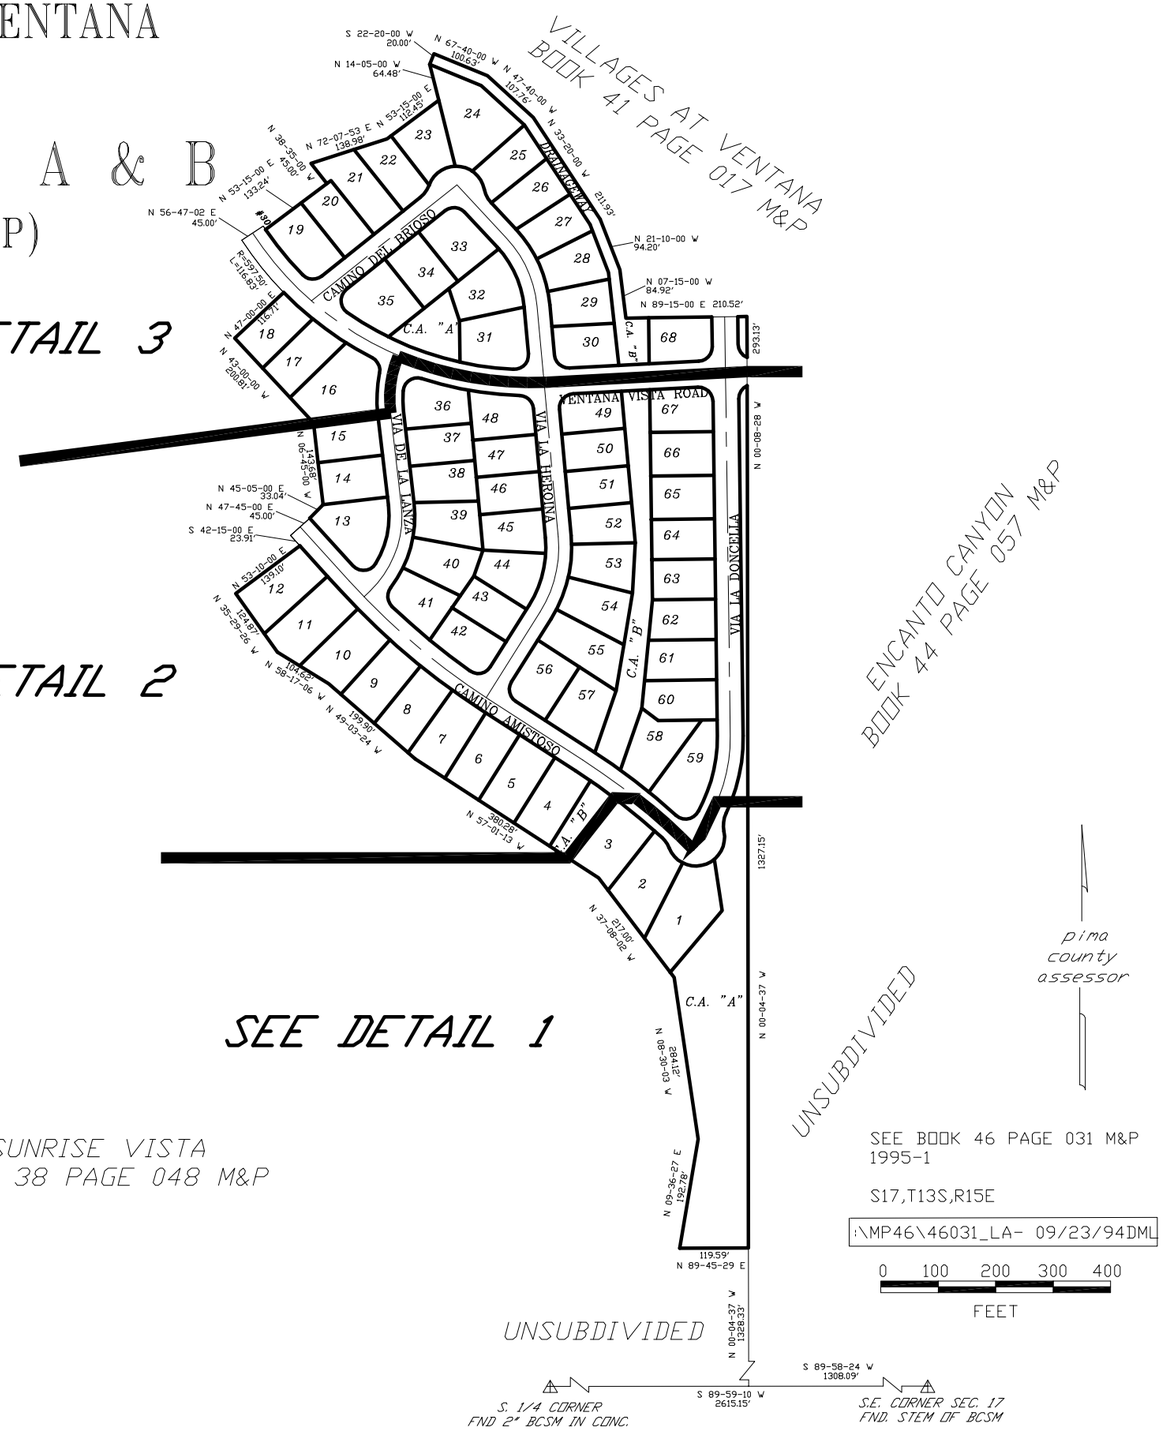

CURVE TABLE

NO.	R	△	L
1	50.00'	31-14-25	27.26'
2	25.00'	83-42-46	35.53'
3	25.0'	106-26-35	46.44'
4	25.00'	106-28-28	46.46'
5	25.00'	74-12-44	32.38'
6	25.00'	84-03-35	36.68'
7	1162.50'	00-31-07	10.52'
8	25.00'	93-16-19	40.70'
9	25.00'	89-20-00	38.98'
10	232.50'	04-35-00	18.60'
11	25.00'	106-35-15	46.50'
12	50.00'	25-36-58	22.35'
13	50.00'	37-23-24	32.63'
14	25.00'	103-58-14	45.37'
15	1225.00'	00-15-19	5.46'
16	232.50'	03-50-00	15.56'
17	25.00'	83-09-25	36.28'
18	25.00'	92-15-00	40.25'
19	25.00'	85-35-00	37.34'
20	25.00'	98-04-58	42.80'
21	25.00'	87-45-00	38.29'
22	222.50'	06-06-33	23.72'
23	25.00'	92-15-00	40.25'
24	25.00'	65-59-37	28.80'
25	25.00'	87-45-00	38.29'
26	25.00'	67-17-54	29.36'
27	50.00'	31-14-25	27.26'
28	177.50'	01-23-15	4.30'
29	1117.50'	00-51-26	16.72'
30	552.50'	00-44-29	7.15'
31	575.00'	00-24-30	4.10'
32	597.50'	11-12-10	116.83'

pima county assessor

SEE BOOK 46 PAGE 031 M&P
1995-1

S17,T13S,R15E

:\MP46\46031_LA- 09/23/94DML

0 100 200 300 400
FEET