ASSESSOR'S RECORD MAP
MONTERRA KNOLLS

224-01

LAYOUT
(RESUB. OF 42/30 M&P)

LOTS 1-169, BLOCK A & COMMON AREA A & B

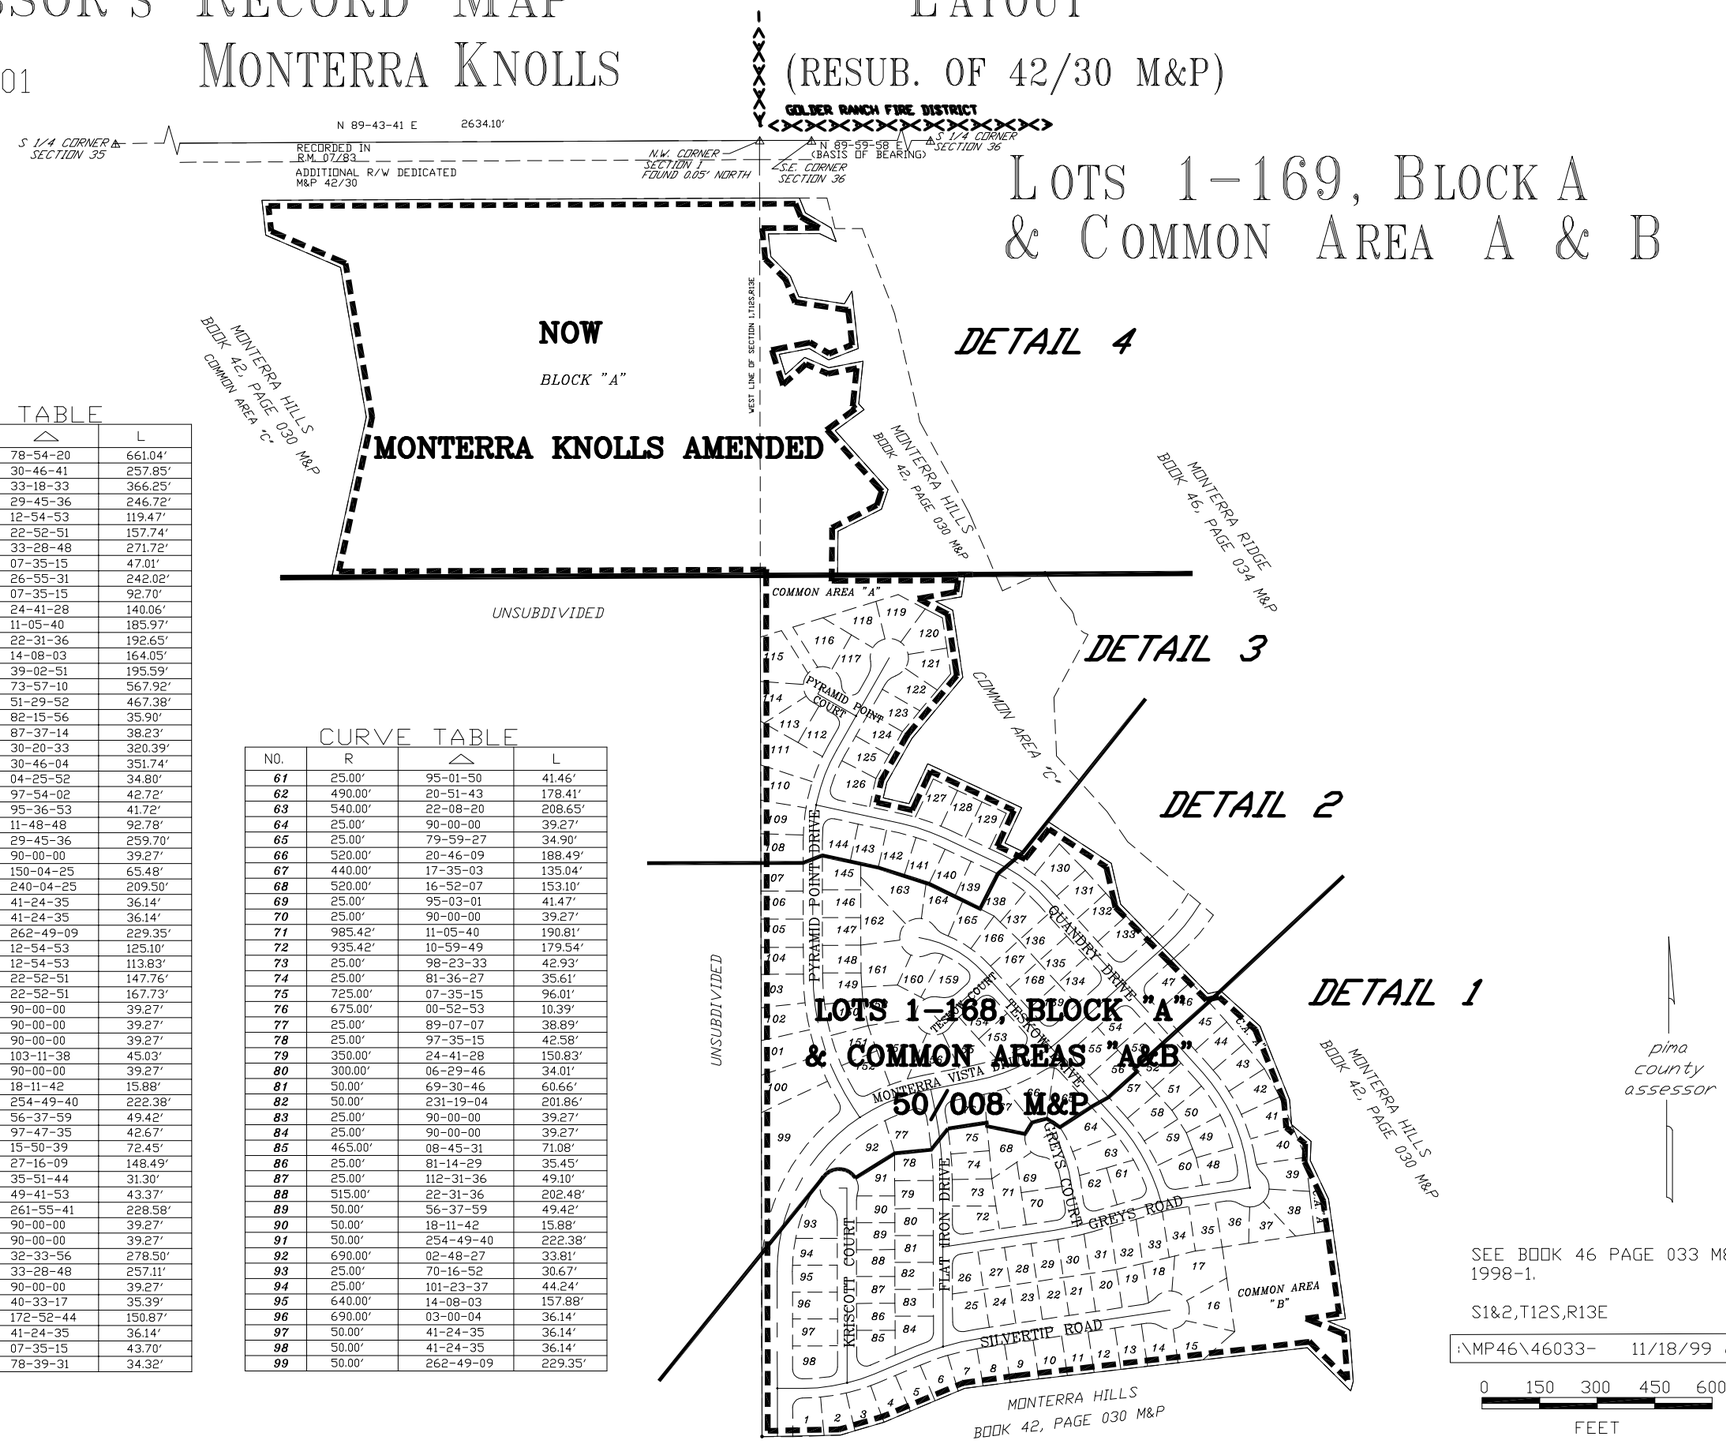

SEE BOOK 46 PAGE 033 M&P 1998-1.

S1&2,T12S,R13E

:\MP46\46033- 11/18/99 RCW

0 150 300 450 600
FEET

CURVE TABLE

NO.	R	△	L
1	480.00'	78-54-20	661.04'
2	480.00'	30-46-41	257.85'
3	630.00'	33-18-33	366.25'
4	475.00'	29-45-36	246.72'
5	530.00'	12-54-53	119.47'
6	395.00'	22-52-51	157.74'
7	465.00'	33-28-48	271.72'
8	355.00'	07-35-15	47.01'
9	515.00'	26-55-31	242.02'
10	700.00'	07-35-15	92.70'
11	325.00'	24-41-28	140.06'
12	960.42'	11-05-40	185.97'
13	490.00'	22-31-36	192.65'
14	665.00'	14-08-03	164.05'
15	287.00'	39-02-51	195.59'
16	440.00'	73-57-10	567.92'
17	520.00'	51-29-52	467.38'
18	25.00'	82-15-56	35.90'
19	25.00'	87-37-14	38.23'
20	605.00'	30-20-33	320.39'
21	655.00'	30-46-04	351.74'
22	450.00'	04-25-52	34.80'
23	25.00'	97-54-02	42.72'
24	25.00'	95-36-53	41.72'
25	450.00'	11-48-48	92.78'
26	500.00'	29-45-36	259.70'
27	25.00'	90-00-00	39.27'
28	25.00'	150-04-25	65.48'
29	50.00'	240-04-25	209.50'
30	50.00'	41-24-35	36.14'
31	50.00'	41-24-35	36.14'
32	50.00'	262-49-09	229.35'
33	555.00'	12-54-53	125.10'
34	505.00'	12-54-53	113.83'
35	370.00'	22-52-51	147.76'
36	420.00'	22-52-51	167.73'
37	25.00'	90-00-00	39.27'
38	25.00'	90-00-00	39.27'
39	25.00'	90-00-00	39.27'
40	25.00'	103-11-38	45.03'
41	25.00'	90-00-00	39.27'
42	50.00'	18-11-42	15.88'
43	50.00'	254-49-40	222.38'
44	50.00'	56-37-59	49.42'
45	25.00'	97-47-35	42.67'
46	262.00'	15-50-39	72.45'
47	312.00'	27-16-09	148.49'
48	50.00'	35-51-44	31.30'
49	50.00'	49-41-53	43.37'
50	50.00'	261-55-41	228.58'
51	25.00'	90-00-00	39.27'
52	25.00'	90-00-00	39.27'
53	490.00'	32-33-56	278.50'
54	440.00'	33-28-48	257.11'
55	25.00'	90-00-00	39.27'
56	50.00'	40-33-17	35.39'
57	50.00'	172-52-44	150.87'
58	50.00'	41-24-35	36.14'
59	330.00'	07-35-15	43.70'
60	25.00'	78-39-31	34.32'

CURVE TABLE

NO.	R	△	L
61	25.00'	95-01-50	41.46'
62	490.00'	20-51-43	178.41'
63	540.00'	22-08-20	208.65'
64	25.00'	90-00-00	39.27'
65	25.00'	79-59-27	34.90'
66	520.00'	20-46-09	188.49'
67	440.00'	17-35-03	135.04'
68	520.00'	16-52-07	153.10'
69	25.00'	95-03-01	41.47'
70	25.00'	90-00-00	39.27'
71	985.42'	11-05-40	190.81'
72	935.42'	10-59-49	179.54'
73	25.00'	98-23-33	42.93'
74	25.00'	81-36-27	35.61'
75	725.00'	07-35-15	96.01'
76	675.00'	00-52-53	10.39'
77	25.00'	89-07-07	38.89'
78	25.00'	97-35-15	42.58'
79	350.00'	24-41-28	150.83'
80	300.00'	06-29-46	34.01'
81	50.00'	69-30-46	60.66'
82	50.00'	231-19-04	201.86'
83	25.00'	90-00-00	39.27'
84	25.00'	90-00-00	39.27'
85	465.00'	08-45-31	71.08'
86	25.00'	81-14-29	35.45'
87	25.00'	112-31-36	49.10'
88	515.00'	22-31-36	202.48'
89	50.00'	56-37-59	49.42'
90	50.00'	18-11-42	15.88'
91	50.00'	254-49-40	222.38'
92	690.00'	02-48-27	33.81'
93	25.00'	70-16-52	30.67'
94	25.00'	101-23-37	44.24'
95	640.00'	14-08-03	157.88'
96	690.00'	03-00-04	36.14'
97	50.00'	41-24-35	36.14'
98	50.00'	41-24-35	36.14'
99	50.00'	262-49-09	229.35'

CCS