ASSESSOR'S RECORD MAP
QUAIL PARK
LOTS 1-30
(CONTINENTAL RANCH PARCEL 52D)

226-30

UNSUBDIVIDED

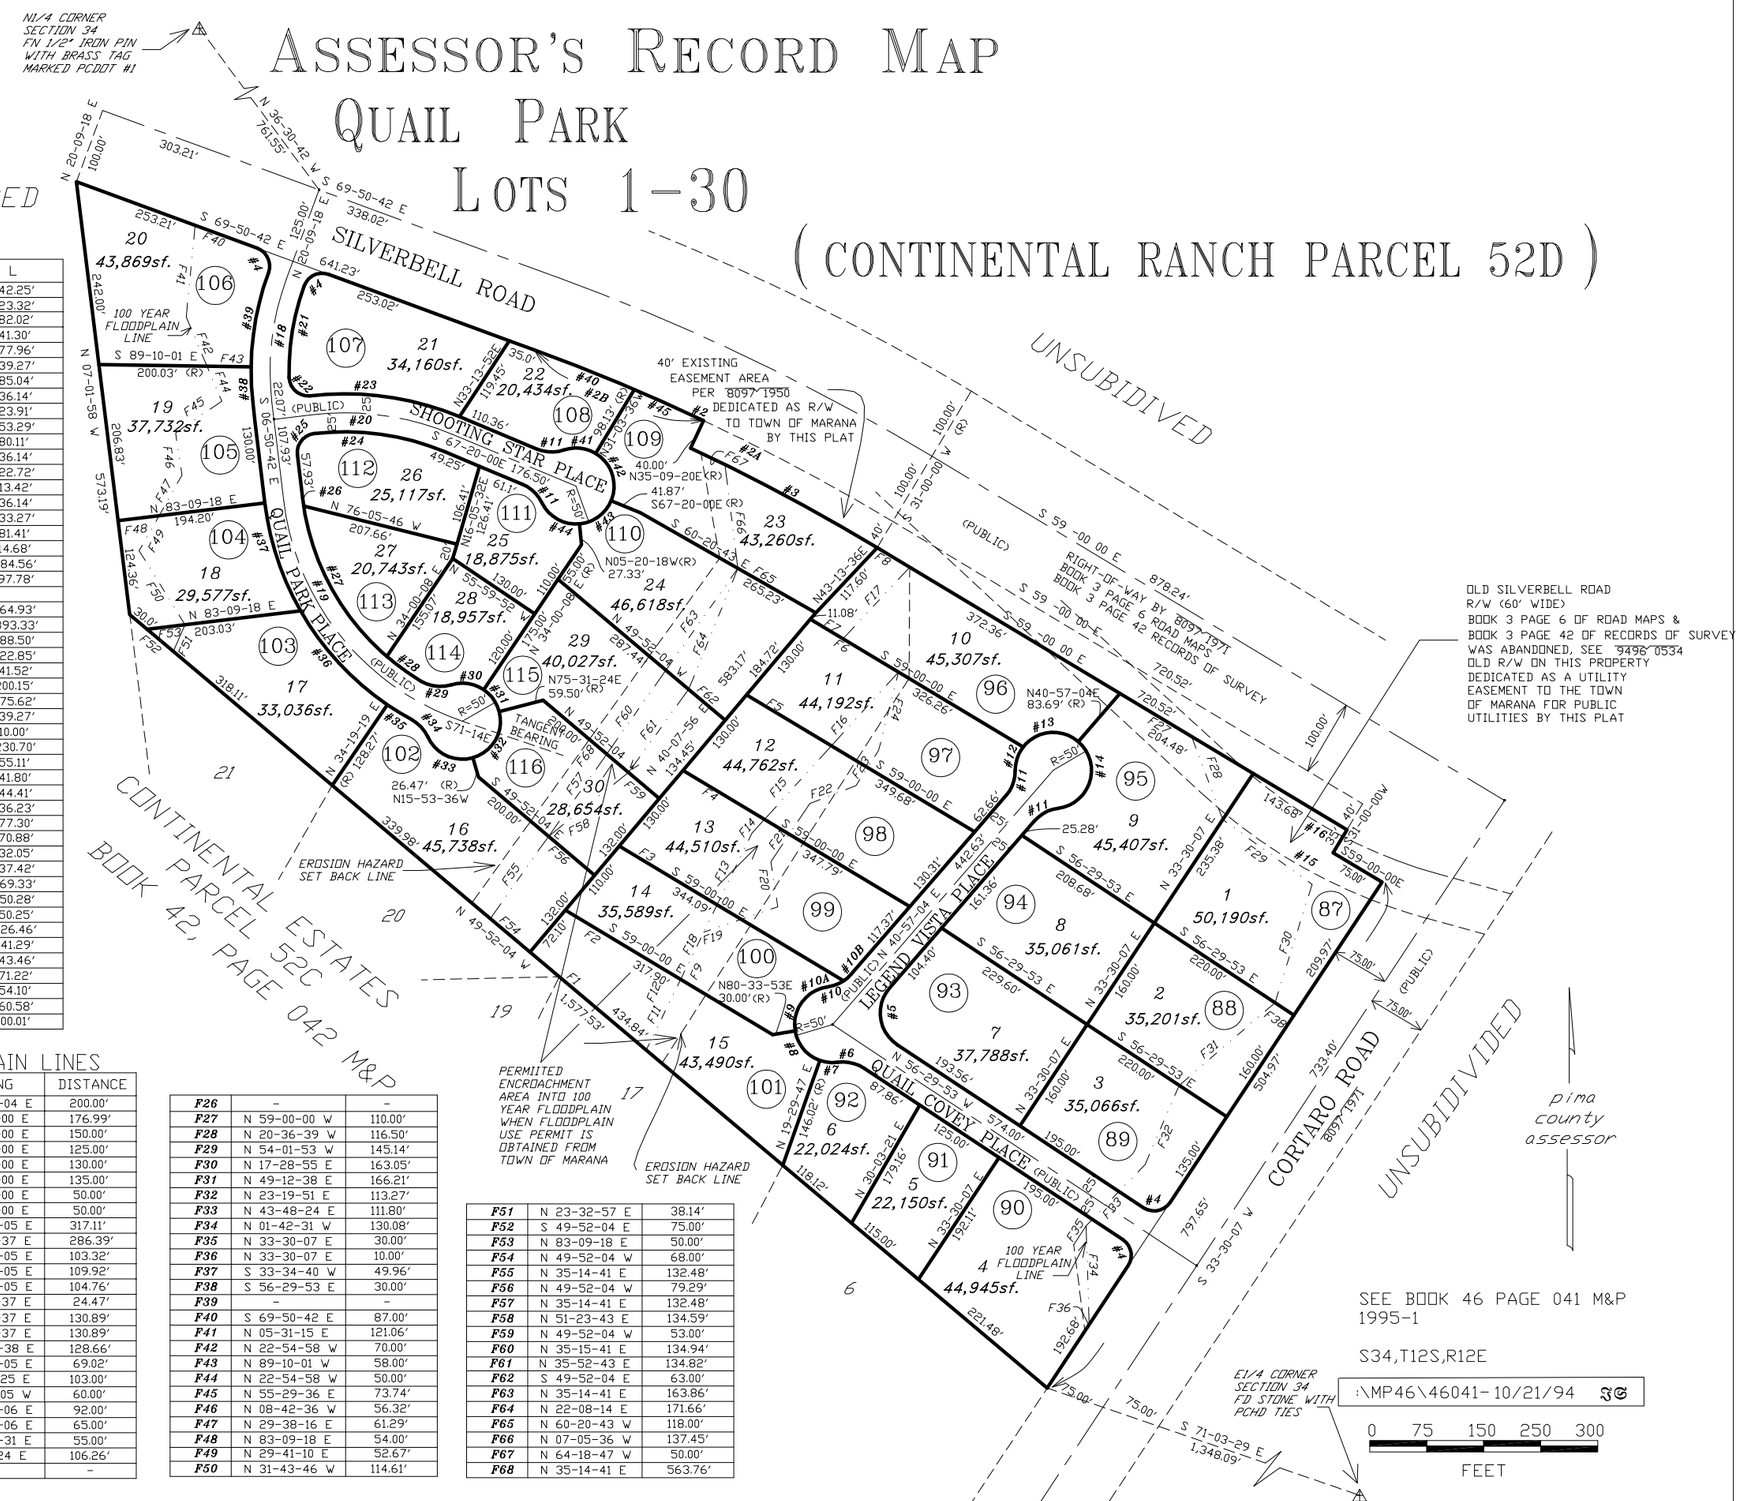

CURVE TABLE

NO.	R	△	L
1	2864.79'	10-50-42	542.25'
2	2764.79'	10-50-42	523.32'
2A	2764.79'	05-50-40	282.02'
2B	2764.79'	05-00-02	241.30'
3	2724.79'	05-50-41	277.96'
4	25.00'	90-00-00	39.27'
5	50.00'	97-26-57	85.04'
6	50.00'	41-24-35	36.14'
7	50.00'	27-24-15	23.91'
8	50.00'	61-04-60	53.29'
9	50.00'	91-47-45	80.11'
10	50.00'	41-24-34	36.14'
10A	50.00'	26-01-55	22.72'
10B	50.00'	15-22-39	13.42'
11	50.00'	41-24-35	36.14'
12	50.00'	38-07-26	33.27'
13	50.00'	93-17-09	81.41'
14	50.00'	131-24-35	114.68'
15	704.09	23-09-23	284.56'
16	644.09'	17-35-38	197.78'
18	350.00'	27-00-00	164.93'
19	350.00'	64-23-18	393.33'
20	365.96'	29-30-42	188.50'
21	325.00'	21-39-30	122.85'
22	25.00'	95-09-44	41.52'
23	390.96'	29-19-56	200.15'
24	340.96'	29-30-42	175.62'
25	25.00'	90-00-00	39.27'
26	325.00'	01-45-47	10.00'
27	325.00'	40-40-15	230.70'
28	325.00'	09-42-56	55.11'
29	50.00'	47-53-52	41.80'
30	50.00'	50-53-41	44.41'
31	50.00'	41-31-16	36.23'
32	50.00'	88-35-00	77.30'
33	50.00'	81-13-39	70.88'
34	50.00'	36-43-45	32.05'
35	375.00'	05-43-01	37.42'
36	375.00'	25-52-18	169.33'
37	375.00'	22-57-41	150.28'
38	375.00'	07-40-41	50.25'
39	375.00'	19-19-19	126.46'
40	2764.79'	02-55-41	141.29'
41	50.00'	49-48-11	43.46'
42	50.00'	81-36-24	71.22'
43	50.00'	61-59-42	54.10'
44	50.00'	69-24-52	60.58'
45	2764.79'	02-04-21	100.01'

FLOODPLAIN LINES

LINE #	BEARING	DISTANCE
F1	S 49-52-04 E	200.00'
F2	S 59-00-00 E	176.99'
F3	S 59-00-00 E	150.00'
F4	S 59-00-00 E	125.00'
F5	S 59-00-00 E	130.00'
F6	S 59-00-00 E	135.00'
F7	S 59-00-00 E	50.00'
F8	S 59-00-00 E	50.00'
F9	N 25-59-05 E	317.11'
F10	N 42-17-37 E	286.39'
F11	N 25-59-05 E	103.32'
F12	N 25-59-05 E	109.92'
F13	N 25-59-05 E	104.76'
F14	N 42-17-37 E	24.47'
F15	N 42-17-37 E	130.89'
F16	N 42-17-37 E	130.89'
F17	N 42-57-38 E	128.66'
F18	N 25-59-05 E	69.02'
F19	N 71-03-25 E	103.00'
F20	N 08-41-05 W	60.00'
F21	N 33-52-06 E	92.00'
F22	N 68-52-06 E	65.00'
F23	N 32-43-31 E	55.00'
F24	N 14-11-24 E	106.26'
F25	-	-

F26	-	-
F27	N 59-00-00 W	110.00'
F28	N 20-36-39 W	116.50'
F29	N 54-01-53 W	145.14'
F30	N 17-28-55 E	163.05'
F31	N 49-12-38 E	166.21'
F32	N 23-19-51 E	113.27'
F33	N 43-48-24 E	111.80'
F34	N 01-42-31 W	130.08'
F35	N 33-30-07 E	30.00'
F36	N 33-30-07 E	10.00'
F37	S 33-34-40 W	49.96'
F38	S 56-29-53 E	30.00'
F39	-	-
F40	S 69-50-42 E	87.00'
F41	N 05-31-15 E	121.06'
F42	N 22-54-58 W	70.00'
F43	N 89-10-01 W	58.00'
F44	N 22-54-58 W	50.00'
F45	N 55-29-36 E	73.74'
F46	N 08-42-36 W	56.32'
F47	N 29-38-16 E	61.29'
F48	N 83-09-18 E	54.00'
F49	N 29-41-10 E	52.67'
F50	N 31-43-46 W	114.61'

F51	N 23-32-57 E	38.14'
F52	S 49-52-04 E	75.00'
F53	N 83-09-18 E	50.00'
F54	N 49-52-04 W	68.00'
F55	N 35-14-41 E	132.48'
F56	N 49-52-04 W	79.29'
F57	N 35-14-41 E	132.48'
F58	N 51-23-43 E	134.59'
F59	N 49-52-04 W	53.00'
F60	N 35-15-41 E	134.94'
F61	N 35-52-43 E	134.82'
F62	S 49-52-04 E	63.00'
F63	N 35-14-41 E	163.86'
F64	N 22-08-14 E	171.66'
F65	N 60-20-43 W	118.00'
F66	N 07-05-36 W	137.45'
F67	N 64-18-47 W	50.00'
F68	N 35-14-41 E	563.76'

CCS