ASSESSOR'S RECORD MAP
CANADA VISTA
LOTS 1-62 & COMMON AREA A,B & C

224-26

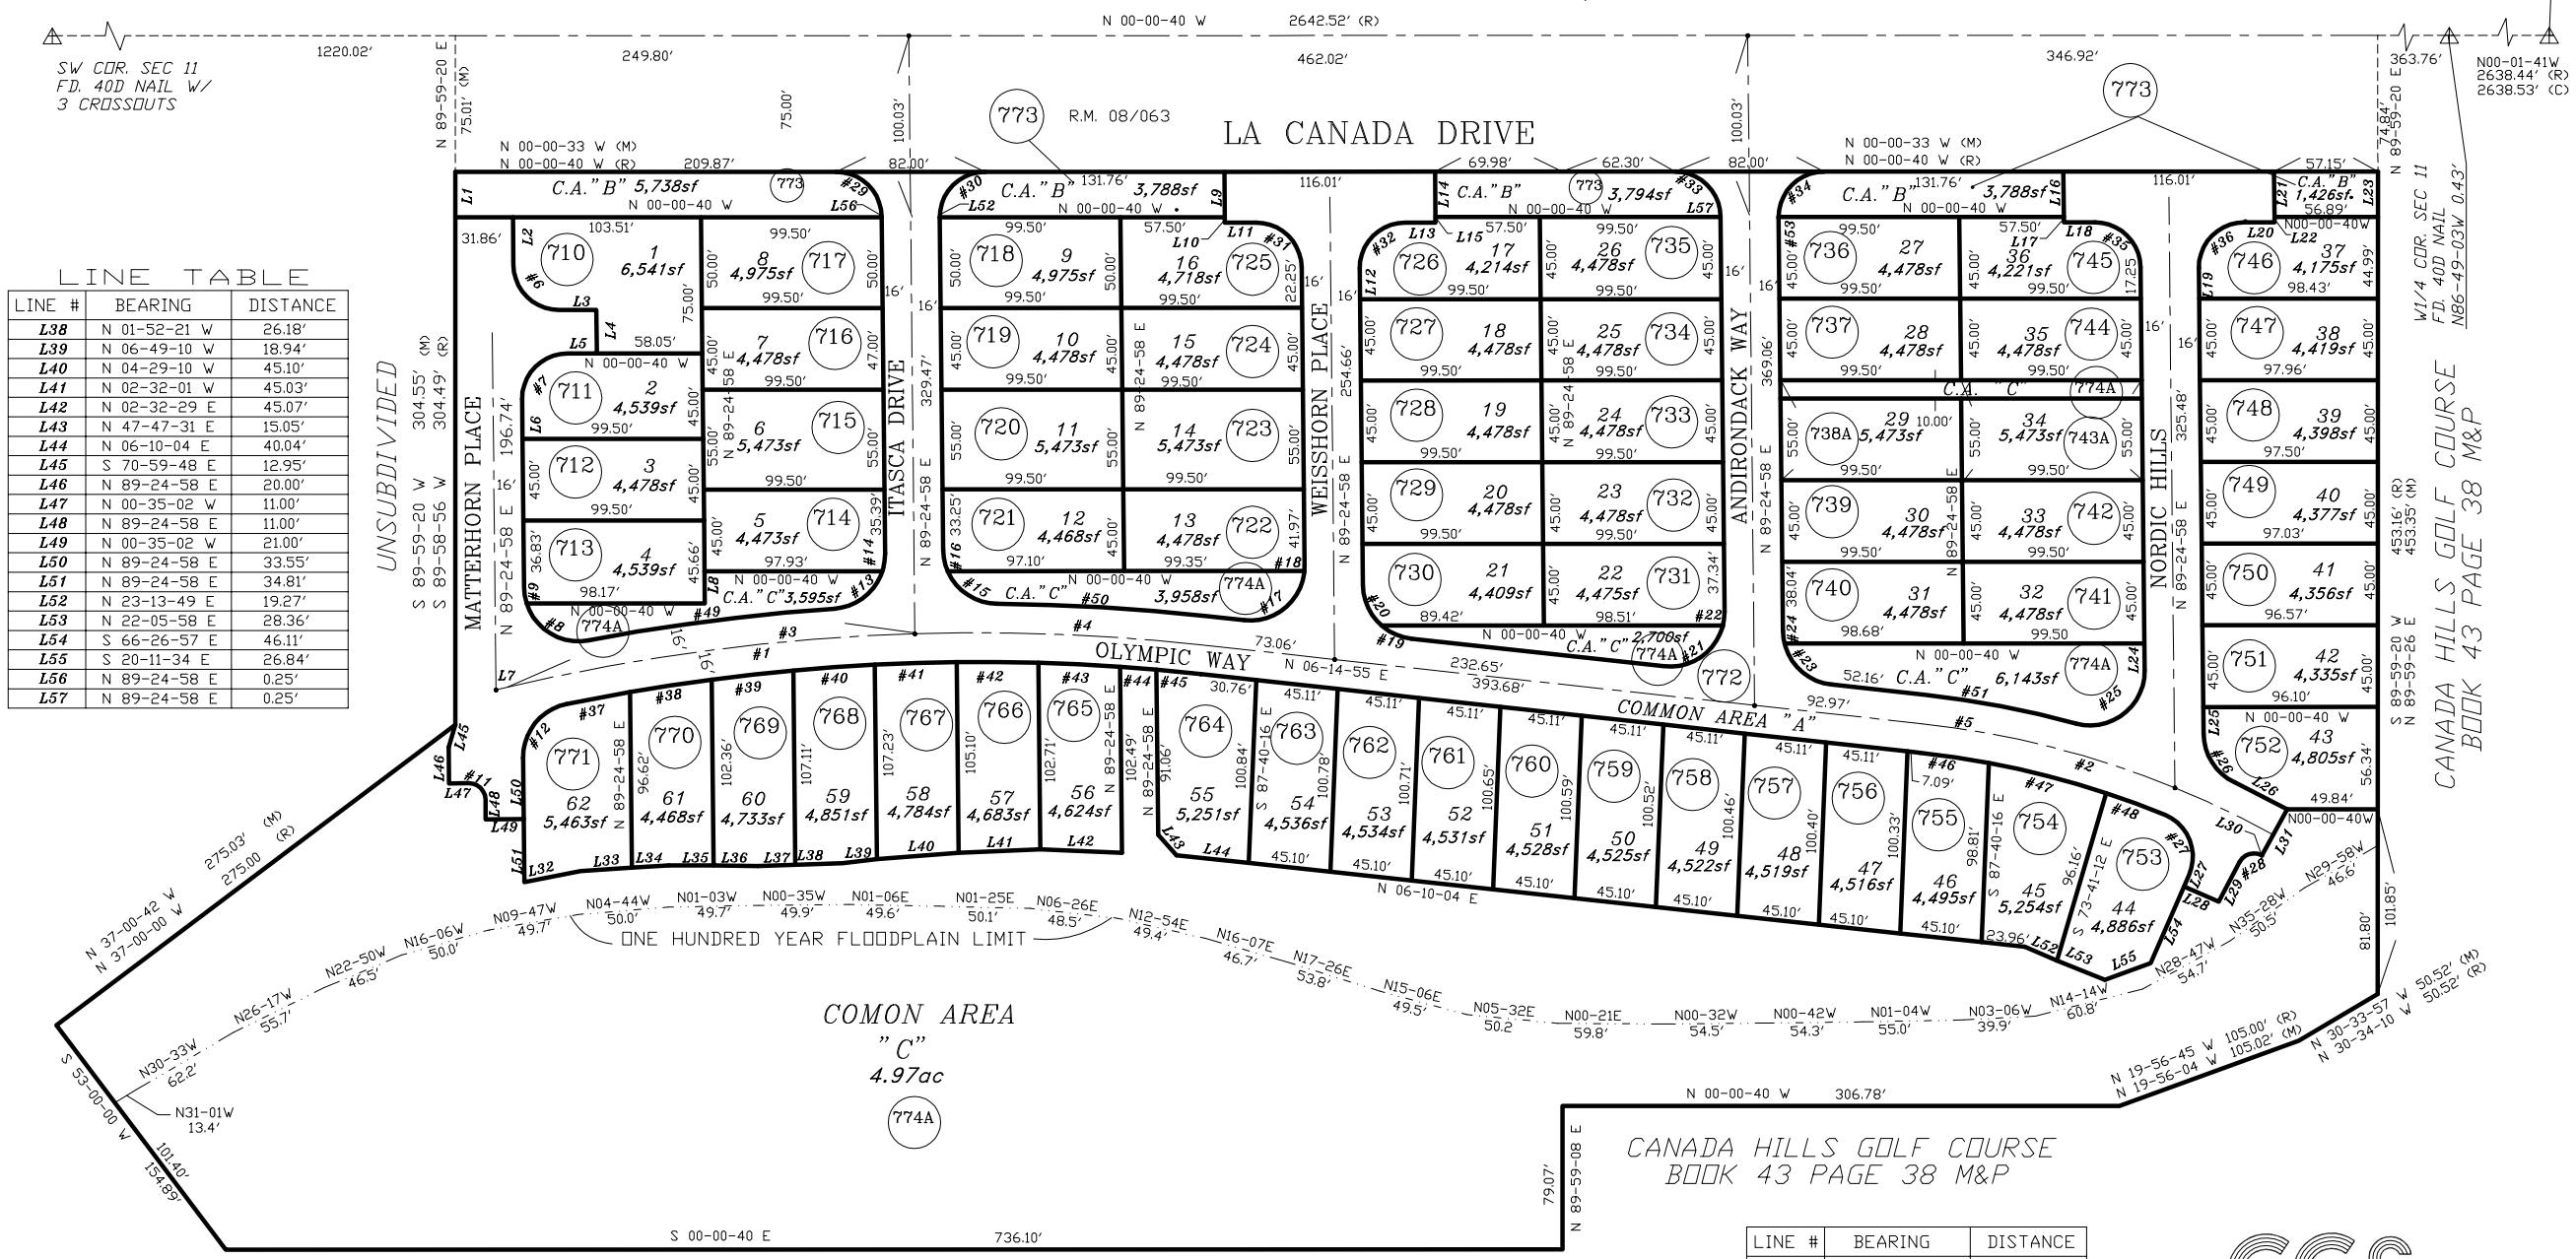

LINE TABLE

LINE #	BEARING	DISTANCE
L38	N 01-52-21 W	26.18'
L39	N 06-49-10 W	18.94'
L40	N 04-29-10 W	45.10'
L41	N 02-32-01 W	45.03'
L42	N 02-32-29 E	45.07'
L43	N 47-47-31 E	15.05'
L44	N 06-10-04 E	40.04'
L45	S 70-59-48 E	12.95'
L46	N 89-24-58 E	20.00'
L47	N 00-35-02 W	11.00'
L48	N 89-24-58 E	11.00'
L49	N 00-35-02 W	21.00'
L50	N 89-24-58 E	33.55'
L51	N 89-24-58 E	34.81'
L52	N 23-13-49 E	19.27'
L53	N 22-05-58 E	28.36'
L54	S 66-26-57 E	46.11'
L55	S 20-11-34 E	26.84'
L56	N 89-24-58 E	0.25'
L57	N 89-24-58 E	0.25'

CURVE TABLE

NO.	R	Δ	L
1	1136.46'	19-26-31	385.63'
2	516.00'	23-46-46	214.15'
3	1136.46'	11-26-13	226.85'
4	1136.46'	08-00-18	158.78'
5	516.00'	15-58-53	143.93'
6	25.00'	89-25-38	39.02'
7	25.00'	90-34-22	39.52'
8	30.00'	100-08-38	52.44'
9	30.00'	17-08-59	8.98'
10			
11	9.00'	90-00-00	14.14'
12	30.00'	78-52-59	41.30'
13	30.00'	86-38-32	45.37'
14	30.00'	18-39-53	9.77'
15	30.00'	88-53-52	46.55'
16	30.00'	23-06-11	12.10'
17	30.00'	96-49-57	50.70'
18	30.00'	05-48-03	3.04'
19	30.00'	83-10-03	43.55'
20	30.00'	48-23-47	25.34'
21	30.00'	96-49-57	50.70'
22	30.00'	14-47-15	7.74'
23	30.00'	83-10-03	43.55'
24	30.00'	13-26-21	7.04'
25	30.00'	105-54-41	55.46'
26	30.00'	64-01-59	33.53'
27	25.00'	91-21-19	39.86'
28	9.00'	91-09-36	14.32'
29	25.00'	89-25-38	39.02'
30	25.00'	90-34-22	39.52'
31	25.00'	89-25-38	39.02'
32	25.00'	90-34-22	39.52'
33	25.00'	89-25-38	39.02'
34	25.00'	90-34-22	39.52'
35	25.00'	89-25-38	39.02'
36	25.00'	90-34-22	39.52'
37	1120.46'	01-49-05	35.55'
38	1120.46'	02-19-29	45.46'
39	1120.46'	02-18-47	45.24'
40	1120.46'	02-18-20	45.09'
41	1120.46'	02-18-06	45.01'
42	1120.46'	02-18-06	45.01'
43	1137.68'	02-16-13	45.08'
44	1120.46'	01-01-36	20.08'
45	1120.46'	01-15-09	24.49'
46	500.00'	04-22-21	38.16'
47	500.00'	07-38-26	66.68'
48	500.00'	03-56-03	34.33'
49	1152.46'	06-47-10	136.50'
50	1152.46'	05-43-49	115.26'
51	532.00'	09-04-45	84.30'
52	25.00'	00-34-22	0.25'
53	25.00'	00-34-22	0.25'

LINE TABLE

LINE #	BEARING	DISTANCE
L1	N 89-59-20 E	25.00'
L2	N 89-24-58 E	26.25'
L3	N 00-00-40 W	20.71'
L4	N 89-24-58 E	24.00'
L5	S 00-00-40 E	16.21'
L6	N 89-24-58 E	21.75'
L7	N 13-11-36 W	6.31'
L8	N 89-24-58 E	17.66'
L9	N 89-24-58 E	25.00'
L10	N 89-24-58 E	3.00'
L11	N 00-00-40 W	17.25'
L12	N 89-24-58 E	16.75'
L13	N 00-00-40 W	16.75'
L14	N 89-24-58 E	25.00'
L15	N 89-24-58 E	3.00'
L16	N 89-24-58 E	25.00'
L17	N 89-24-58 E	3.00'
L18	N 00-00-40 W	17.25'
L19	N 89-24-58 E	16.74'
L20	N 00-00-40 W	16.75'
L21	N 89-24-58 E	25.00'
L22	N 89-24-58 E	3.00'
L23	S 89-59-26 E	25.00'
L24	N 89-24-58 E	14.79'
L25	N 89-24-58 E	14.69'
L26	N 27-08-08 E	32.54'
L27	S 66-26-57 E	7.00'
L28	N 23-33-03 E	20.93'
L29	N 62-19-48 W	24.75'
L30	N 28-51-44 E	0.57'
L31	N 61-13-11 W	29.00'
L32	N 11-16-21 W	31.54'
L33	N 03-53-45 W	28.25'
L34	N 03-26-54 W	20.26'
L35	N 00-09-28 E	24.76'
L36	N 01-00-17 E	24.17'
L37	N 01-57-58 W	20.84'

CCS

SEE BOOK 46 PAGE 051 M&P
1998-2

S11,T12S,R13E

:\MP46\46051- 08/31/98 JRW

0 40 80 120 160
FEET