# ASSESSOR'S RECORD MAP

114-11

## CANYON RANCH
## BLOCK B

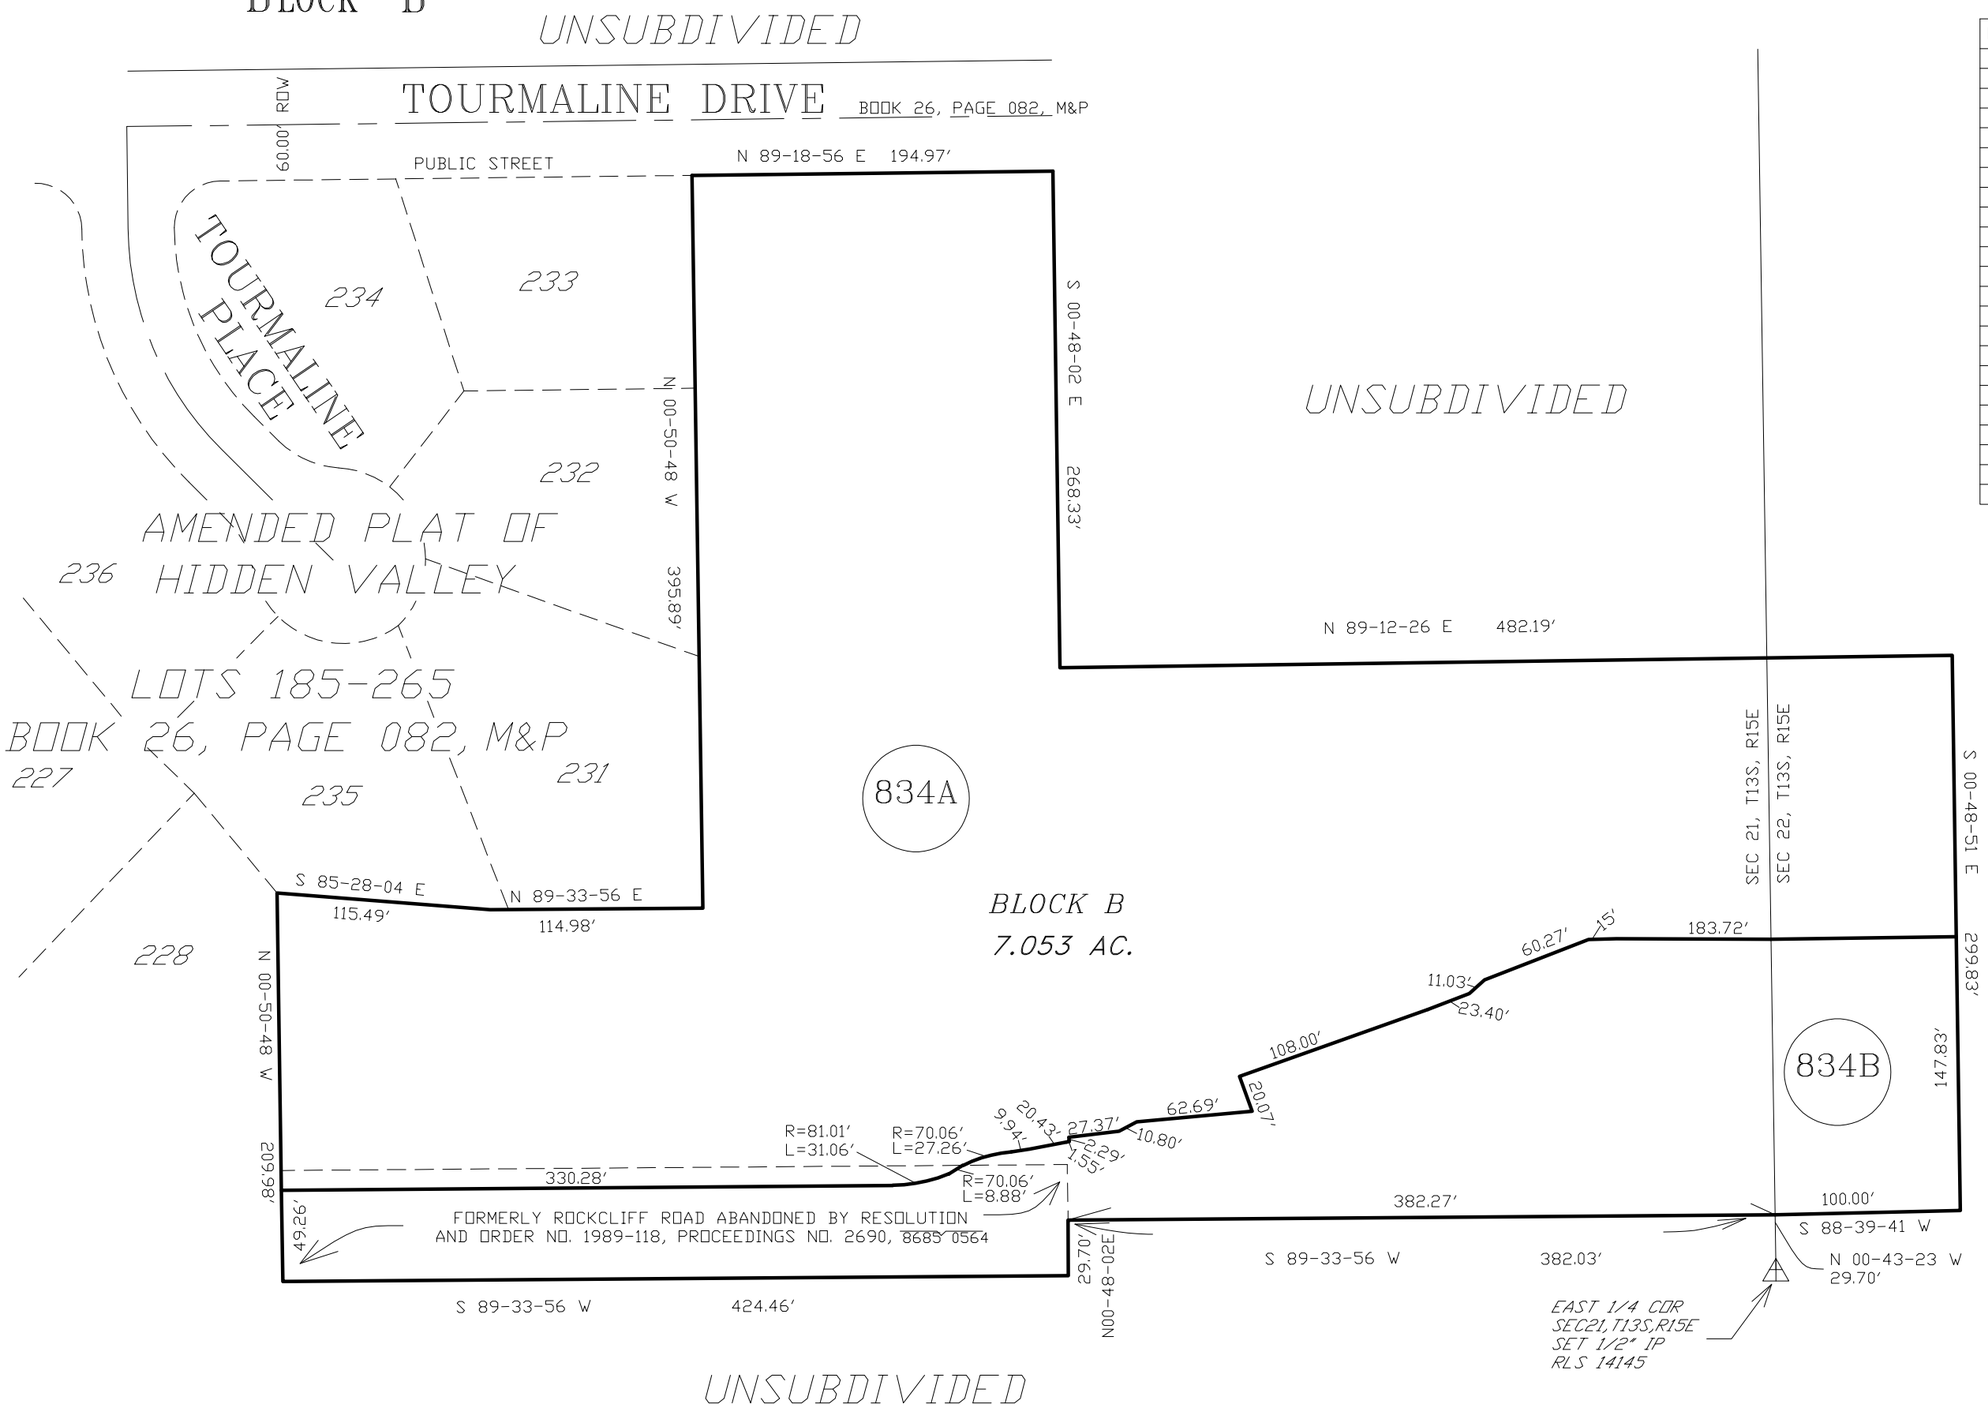


## LINE TABLE

| LINE # | BEARING | DISTANCE |
|---|---|---|
| L1 | S 24-33-46 E | 31.11' |
| L2 | S 36-49-10 E | 56.22' |
| L3 | S 32-11-59 E | 50.99' |
| L4 | S 43-02-25 E | 13.39' |
| L5 | S 34-59-41 E | 36.17' |
| L6 | S 28-56-11 E | 18.23' |
| L7 | S 39-25-08 E | 21.07' |
| L8 | S 29-55-38 E | 19.72' |
| L9 | S 41-52-11 E | 31.09' |
| L10 | S 65-35-28 E | 41.82' |
| L11 | S 36-07-17 E | 26.08' |
| L12 | S 42-16-54 E | 41.53' |
| L13 | S 16-46-29 E | 21.20' |
| L14 | S 24-33-46 E | 49.92' |
| L15 | S 36-49-10 E | 61.25' |
| L16 | S 32-11-59 E | 55.09' |
| L17 | S 43-02-25 E | 15.24' |
| L18 | S 34-59-41 E | 26.93' |
| L19 | S 28-56-11 E | 21.14' |
| L20 | S 39-25-08 E | 21.72' |
| L21 | S 29-55-38 E | 21.34' |
| L22 | S 41-52-11 E | 54.69' |
| L23 | S 65-35-28 E | 19.63' |

SEE BOOK 46 PAGE 053 M&P
2001-1
S21,T13S,R15E
S22,T13S,R15E

:\MP46\46053- 02/06/01 JG

0 40 80 120 160

FEET