ASSESSOR'S RECORD MAP

205-38

SNELLER HILLS
LOTS 1-39

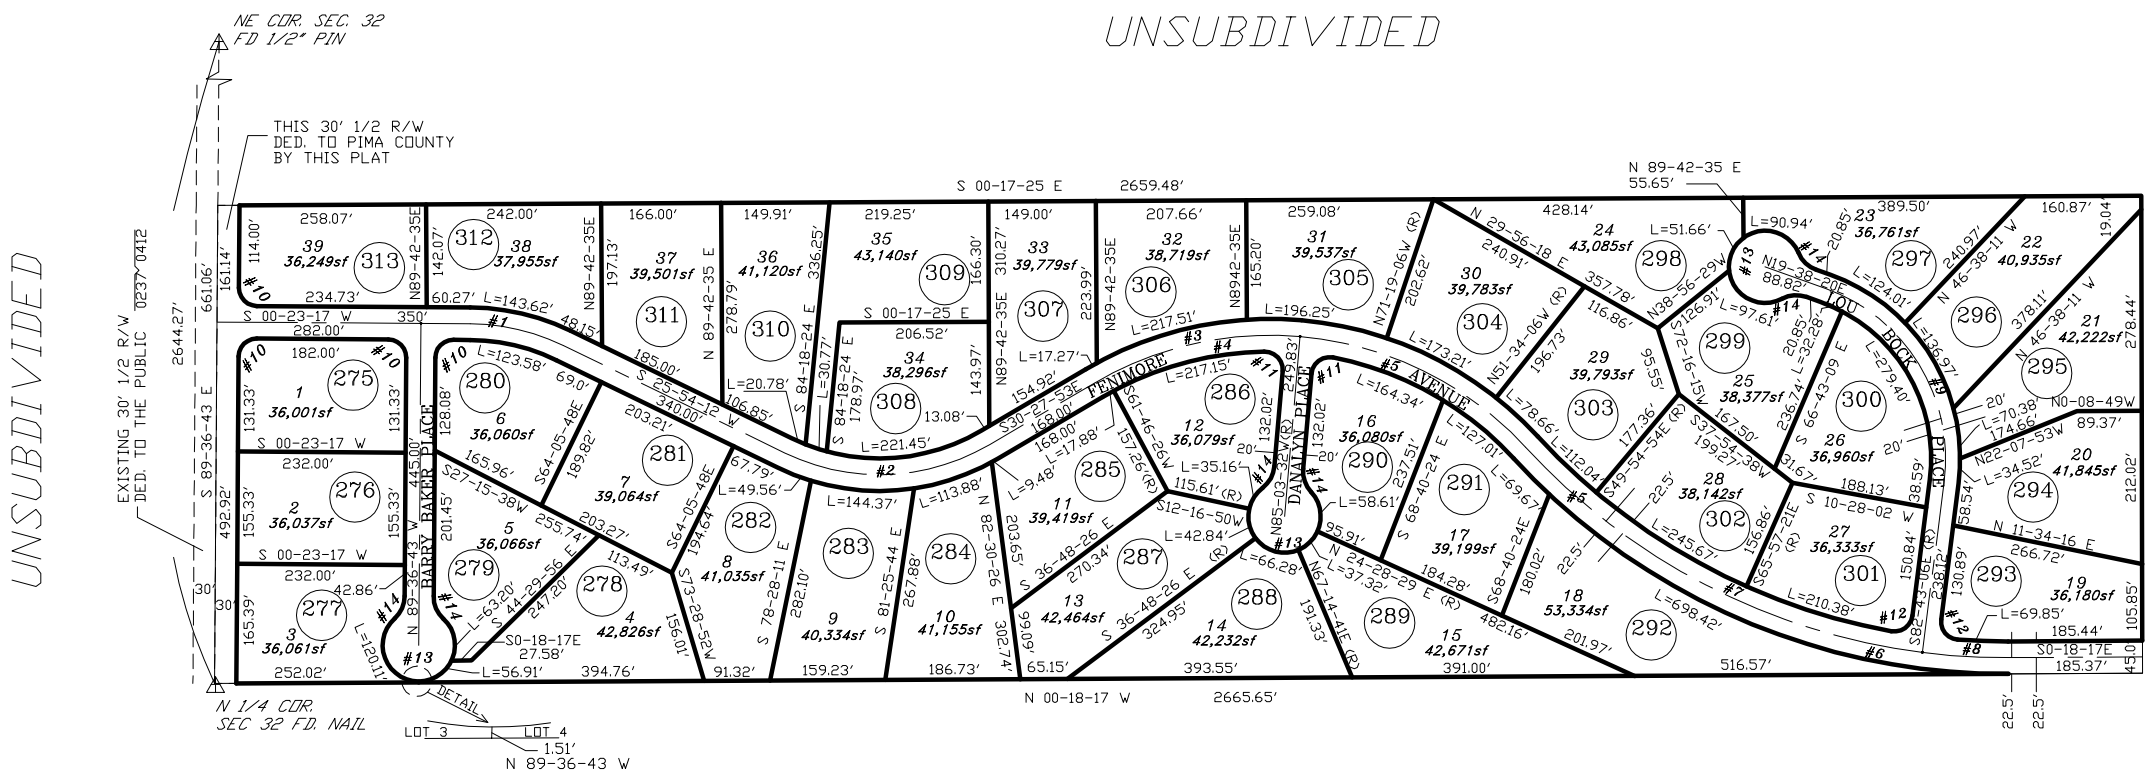

CURVE TABLE

NO.	R	△	L
1	300.00'	25-30-55	133.60'
2	300.00'	56-22-05	295.14'
3	480.00'	77-51-56	652.32'
4	480.00'	35-24-21	296.62'
5	480.00'	42-27-35	355.71'
6	900.00'	47-42-19	749.35'
7	900.00'	40-07-08	630.19'
8	900.00'	07-35-11	119.17'
9	250.00'	77-38-34	338.78'
10	25.00'	90-00-00	39.27'
11	25.00'	95-58-20	41.88'
12	25.00'	93-01-33	40.59'
13	50.00'	275-15-37	240.21'
14	42.00'	47-37-49	34.91'

pima county assessor

SEE BOOK 46 PAGE 055 M&P
1995-1

S32,T13S,R16E

:\MP46\46055- 11/18/94 JRW

0 100 200 300 400
FEET