ASSESSOR'S RECORD MAP
SHALIMAR GARDENS
LOTS 1-19 & COMMON AREAS A, B & C

225-41

CURVE TABLE
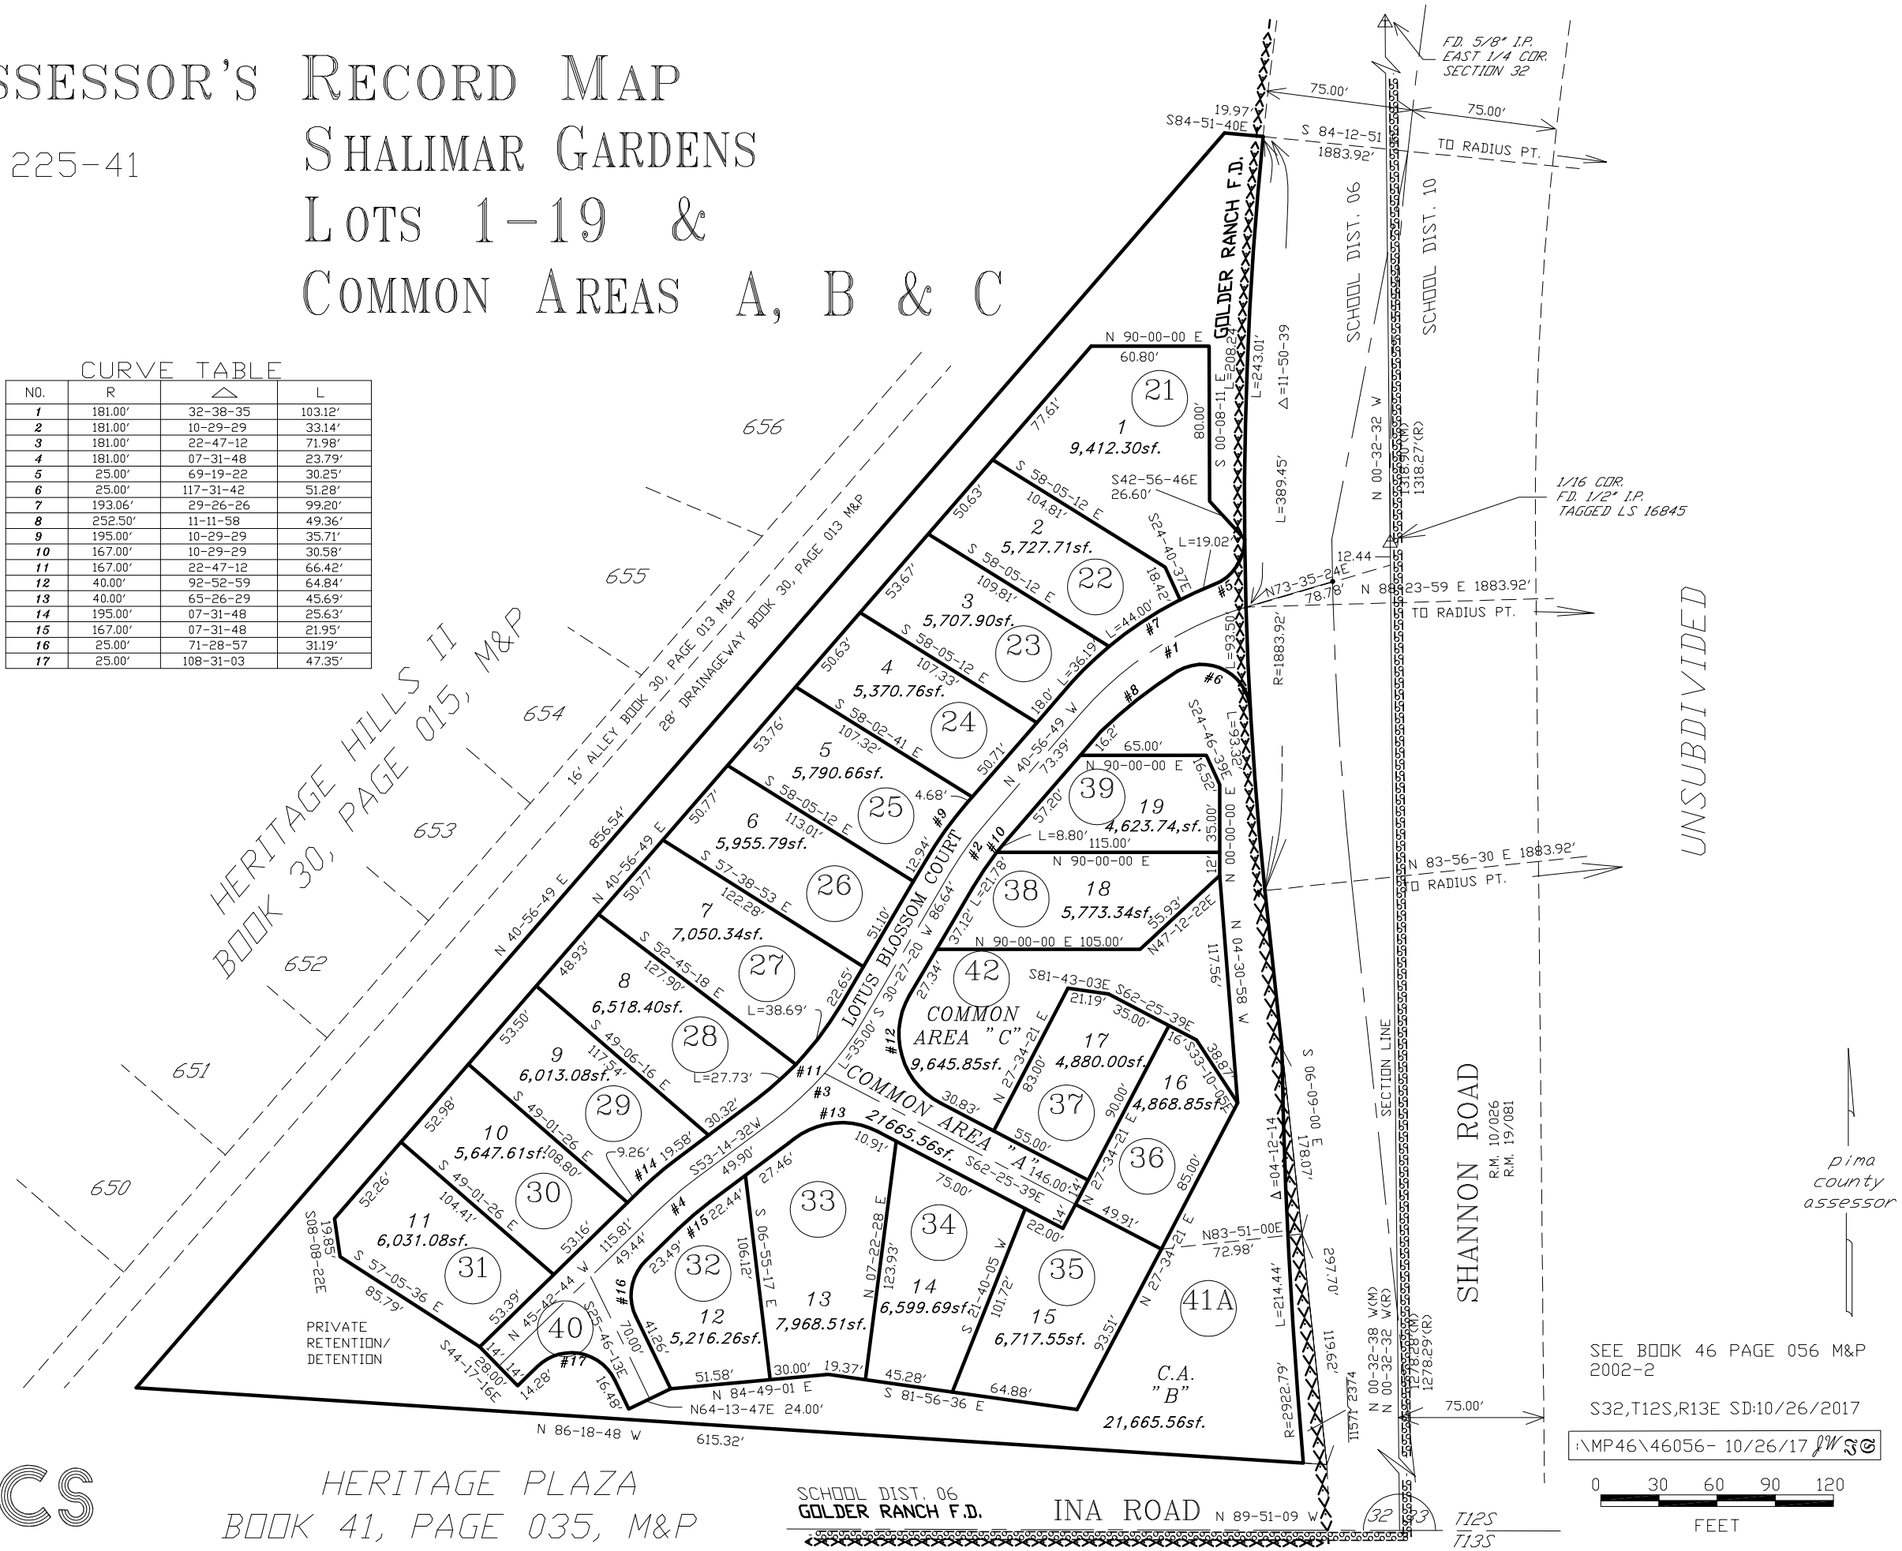
NO.	R	△	L
1	181.00'	32-38-35	103.12'
2	181.00'	10-29-29	33.14'
3	181.00'	22-47-12	71.98'
4	181.00'	07-31-48	23.79'
5	25.00'	69-19-22	30.25'
6	25.00'	117-31-42	51.28'
7	193.06'	29-26-26	99.20'
8	252.50'	11-11-58	49.36'
9	195.00'	10-29-29	35.71'
10	167.00'	10-29-29	30.58'
11	167.00'	22-47-12	66.42'
12	40.00'	92-52-59	64.84'
13	40.00'	65-26-29	45.69'
14	195.00'	07-31-48	25.63'
15	167.00'	07-31-48	21.95'
16	25.00'	71-28-57	31.19'
17	25.00'	108-31-03	47.35'