ASSESSOR'S RECORD MAP

118-07

CASA ALEGRE
LOTS 1-22

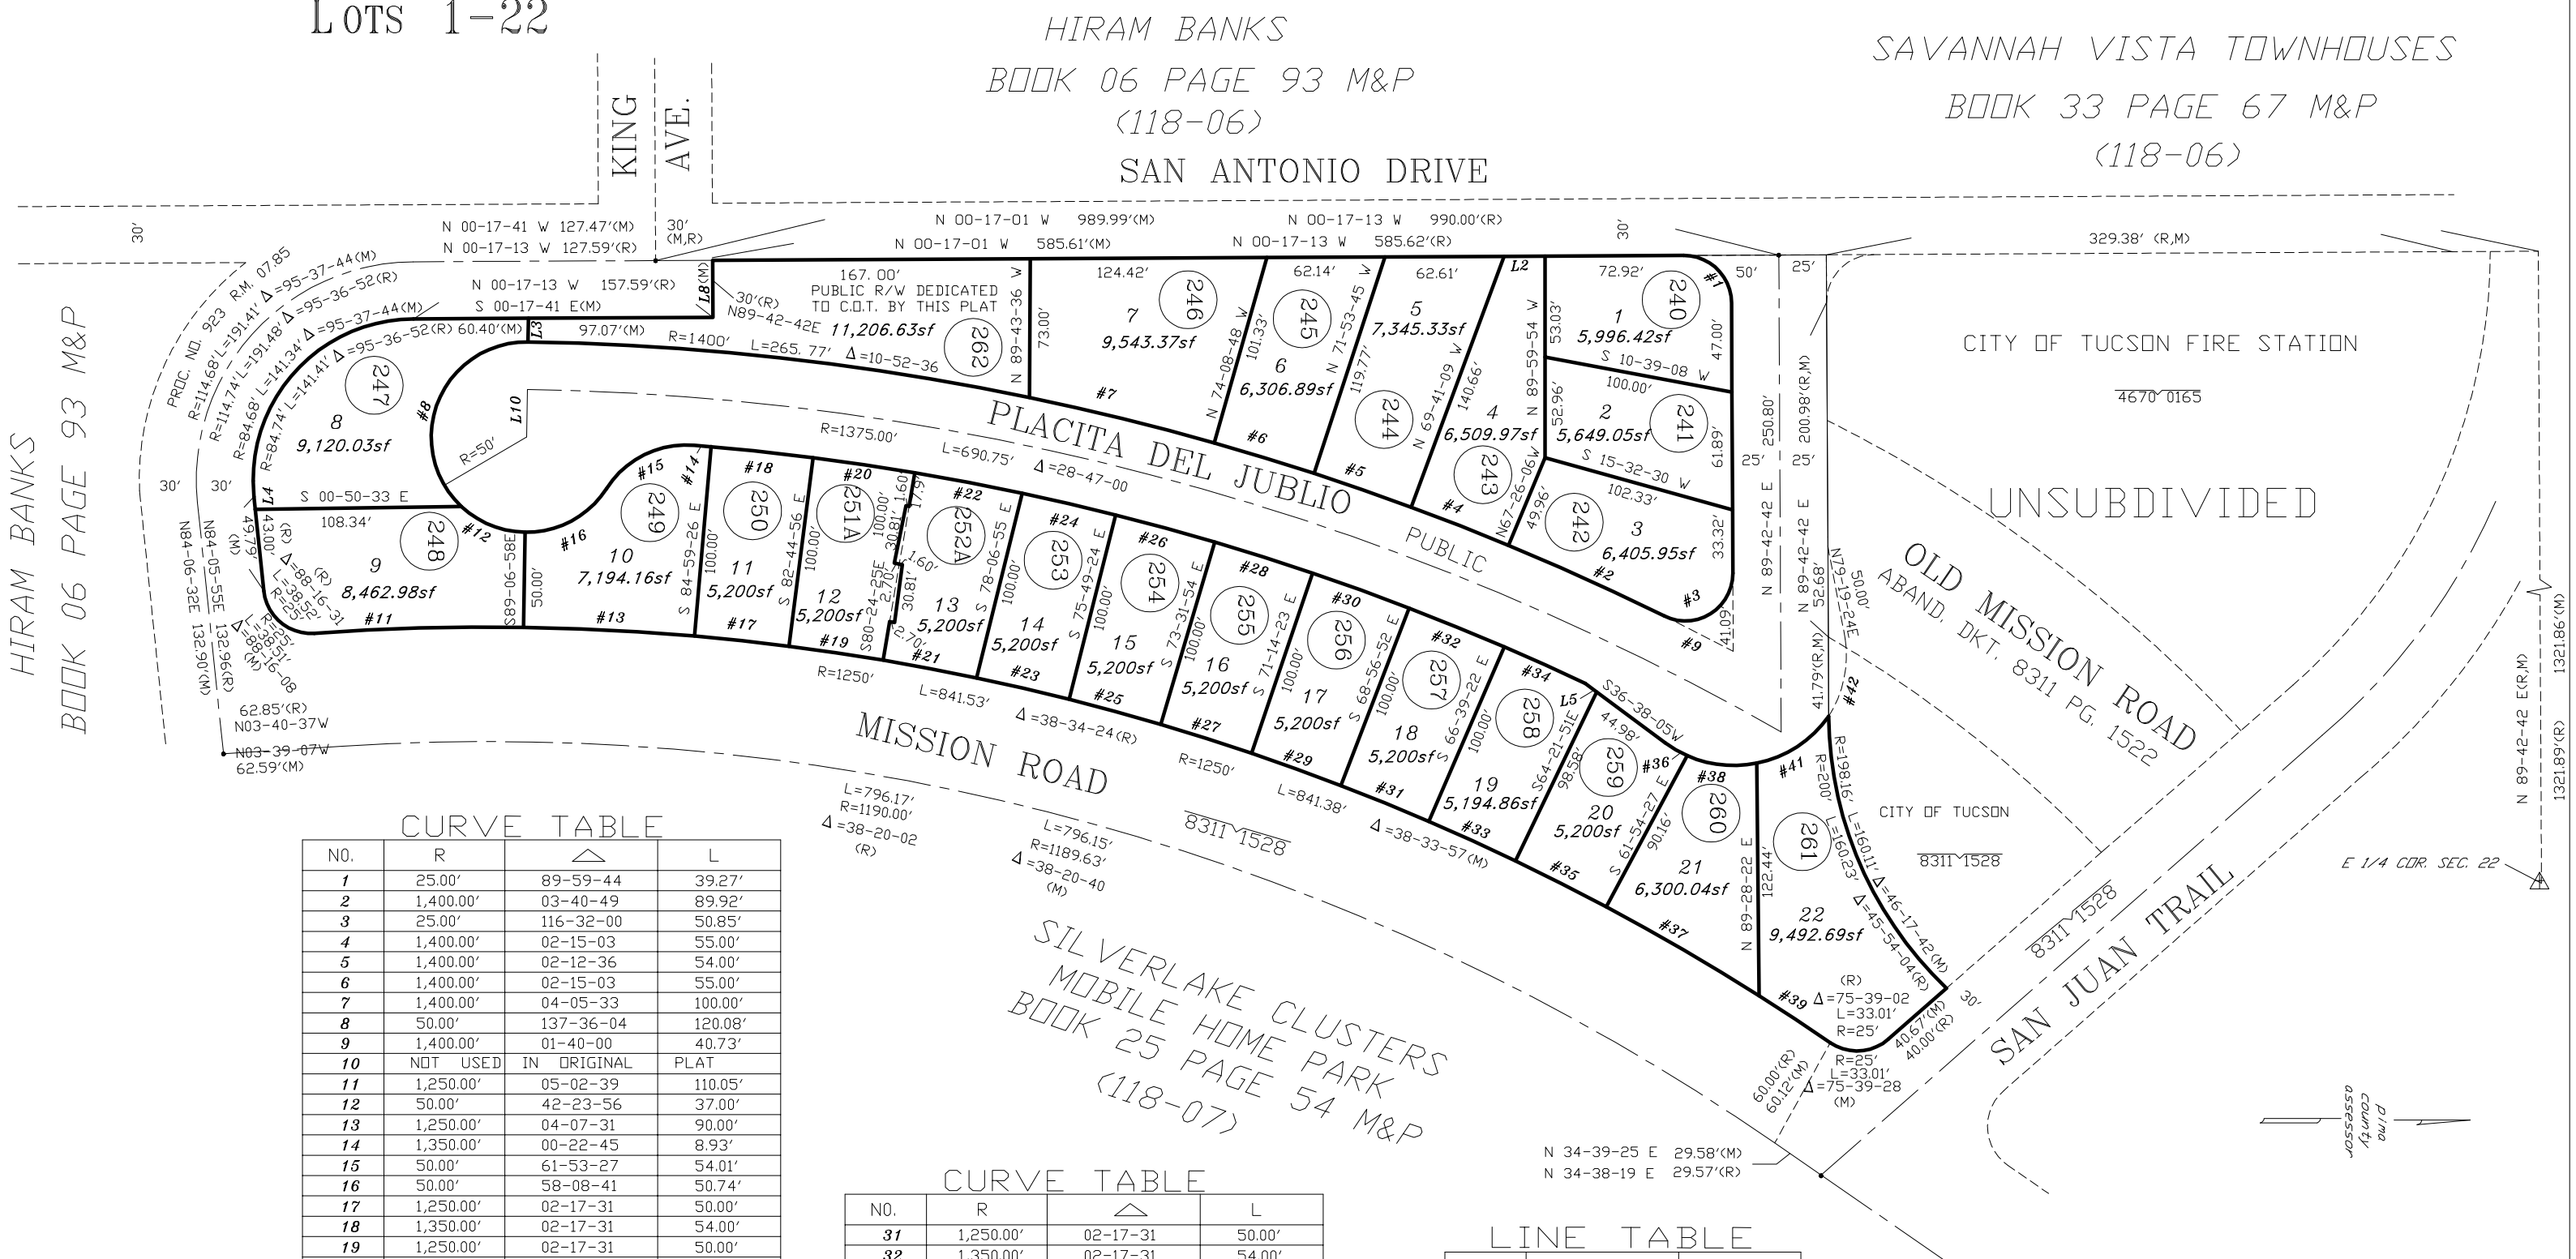

CURVE TABLE

NO.	R	△	L
1	25.00'	89-59-44	39.27'
2	1,400.00'	03-40-49	89.92'
3	25.00'	116-32-00	50.85'
4	1,400.00'	02-15-03	55.00'
5	1,400.00'	02-12-36	54.00'
6	1,400.00'	02-15-03	55.00'
7	1,400.00'	04-05-33	100.00'
8	50.00'	137-36-04	120.08'
9	1,400.00'	01-40-00	40.73'
10	NOT USED	IN ORIGINAL	PLAT
11	1,250.00'	05-02-39	110.05'
12	50.00'	42-23-56	37.00'
13	1,250.00'	04-07-31	90.00'
14	1,350.00'	00-22-45	8.93'
15	50.00'	61-53-27	54.01'
16	50.00'	58-08-41	50.74'
17	1,250.00'	02-17-31	50.00'
18	1,350.00'	02-17-31	54.00'
19	1,250.00'	02-17-31	50.00'
20	1,350.00'	02-17-31	54.00'
21	1,250.00'	02-17-31	50.00'
22	1,350.00'	02-17-31	54.00'
23	1,250.00'	02-17-31	50.00'
24	1,350.00'	02-17-31	54.00'
25	1,250.00'	02-17-31	50.00'
26	1,350.00'	02-17-31	54.00'
27	1,250.00'	02-17-31	50.00'
28	1,350.00'	02-17-31	54.00'
29	1,250.00'	02-17-31	50.00'
30	1,350.00'	02-17-31	54.00'

CURVE TABLE

NO.	R	△	L
31	1,250.00'	02-17-31	50.00'
32	1,350.00'	02-17-31	54.00'
33	1,250.00'	02-17-31	50.00'
34	1,350.00'	01-59-10	46.80'
35	1,250.00'	02-27-24	53.60'
36	60.00'	12-45-28	13.36'
37	1,250.00'	04-15-27	92.88'
38	60.00'	35-46-43	37.47'
39	1,250.00'	02-03-20	44.85'
40	NOT	USED	
41	60.00'	44-49-53	46.95'
42	60.00'	43-56-38	46.02'

LINE TABLE

LINE #	BEARING	DISTANCE
L1	S 89-42-42 W	33.32'
L2	S 00-16-59 E	21.53'
L3	S 89-06-58 E	12.45'
L4	N 84-06-32 E	6.79'
L5	S 36-38-05 W	7.34'
L6	N 41-15-07 W	40.67'
L7	S 89-42-42 W	1.31'
L8	N 89-42-19 E	30.00'
L9	S 89-42-42 W	40.48'
L10	S 89-06-58 E	25.00'

SEE BOOK 46 PAGE 058 M&P
1999-1

S22,T14S,R13E

:\MP46\46058- 08/26/98 SCK

0 40 80 120 160
FEET