ASSESSOR'S RECORD MAP

121-11

LEE ESTATES
LOTS 1-10, COMMON AREA "A"

A RESIDENTIAL CLUSTER PROJECT

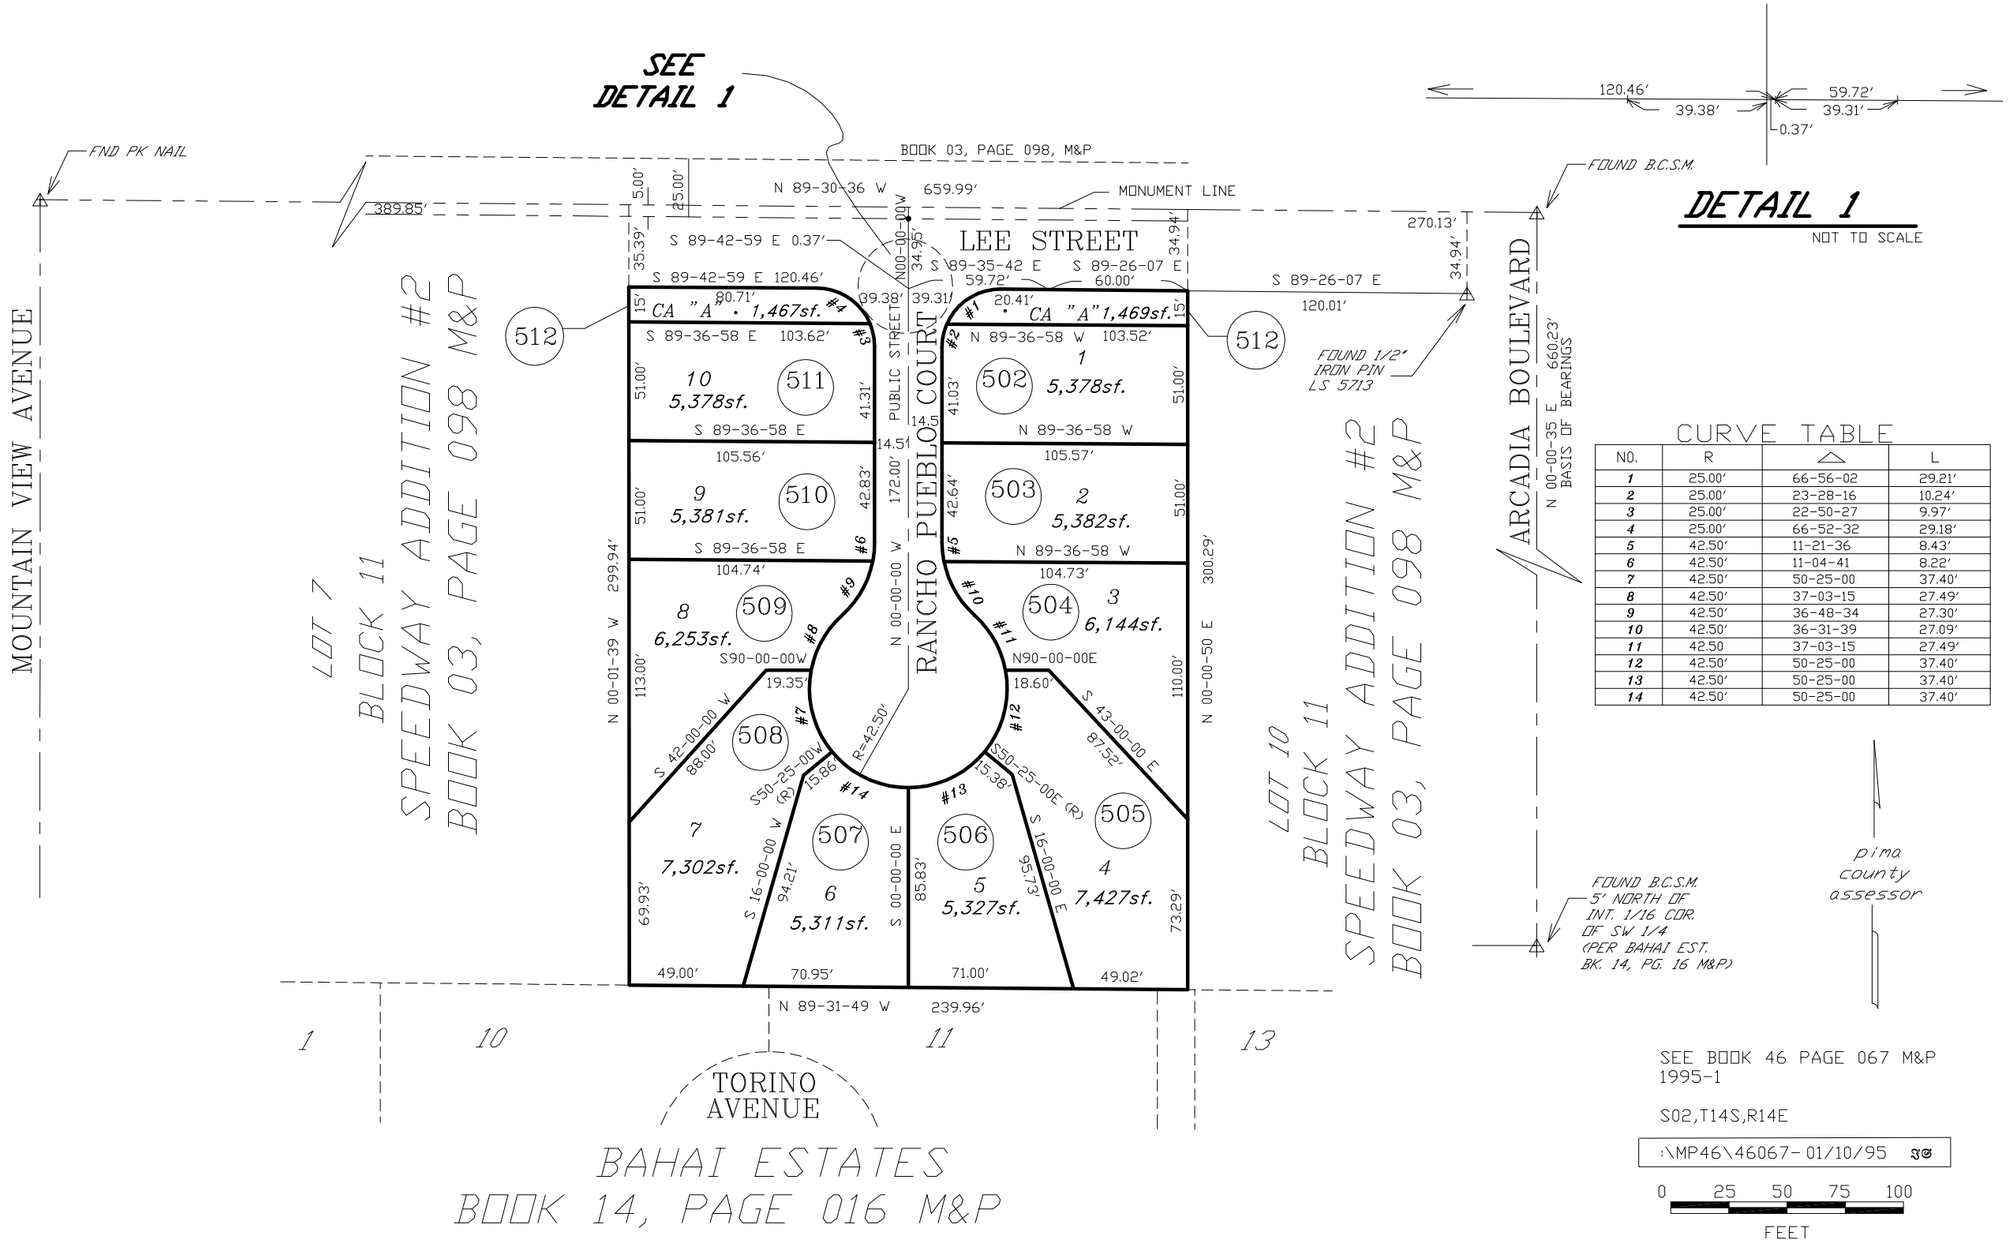

CURVE TABLE

NO.	R	△	L
1	25.00'	66-56-02	29.21'
2	25.00'	23-28-16	10.24'
3	25.00'	22-50-27	9.97'
4	25.00'	66-52-32	29.18'
5	42.50'	11-21-36	8.43'
6	42.50'	11-04-41	8.22'
7	42.50'	50-25-00	37.40'
8	42.50'	37-03-15	27.49'
9	42.50'	36-48-34	27.30'
10	42.50'	36-31-39	27.09'
11	42.50	37-03-15	27.49'
12	42.50'	50-25-00	37.40'
13	42.50'	50-25-00	37.40'
14	42.50'	50-25-00	37.40'