ASSESSOR'S RECORD MAP

109-21

THE COVE
LOTS 1-11

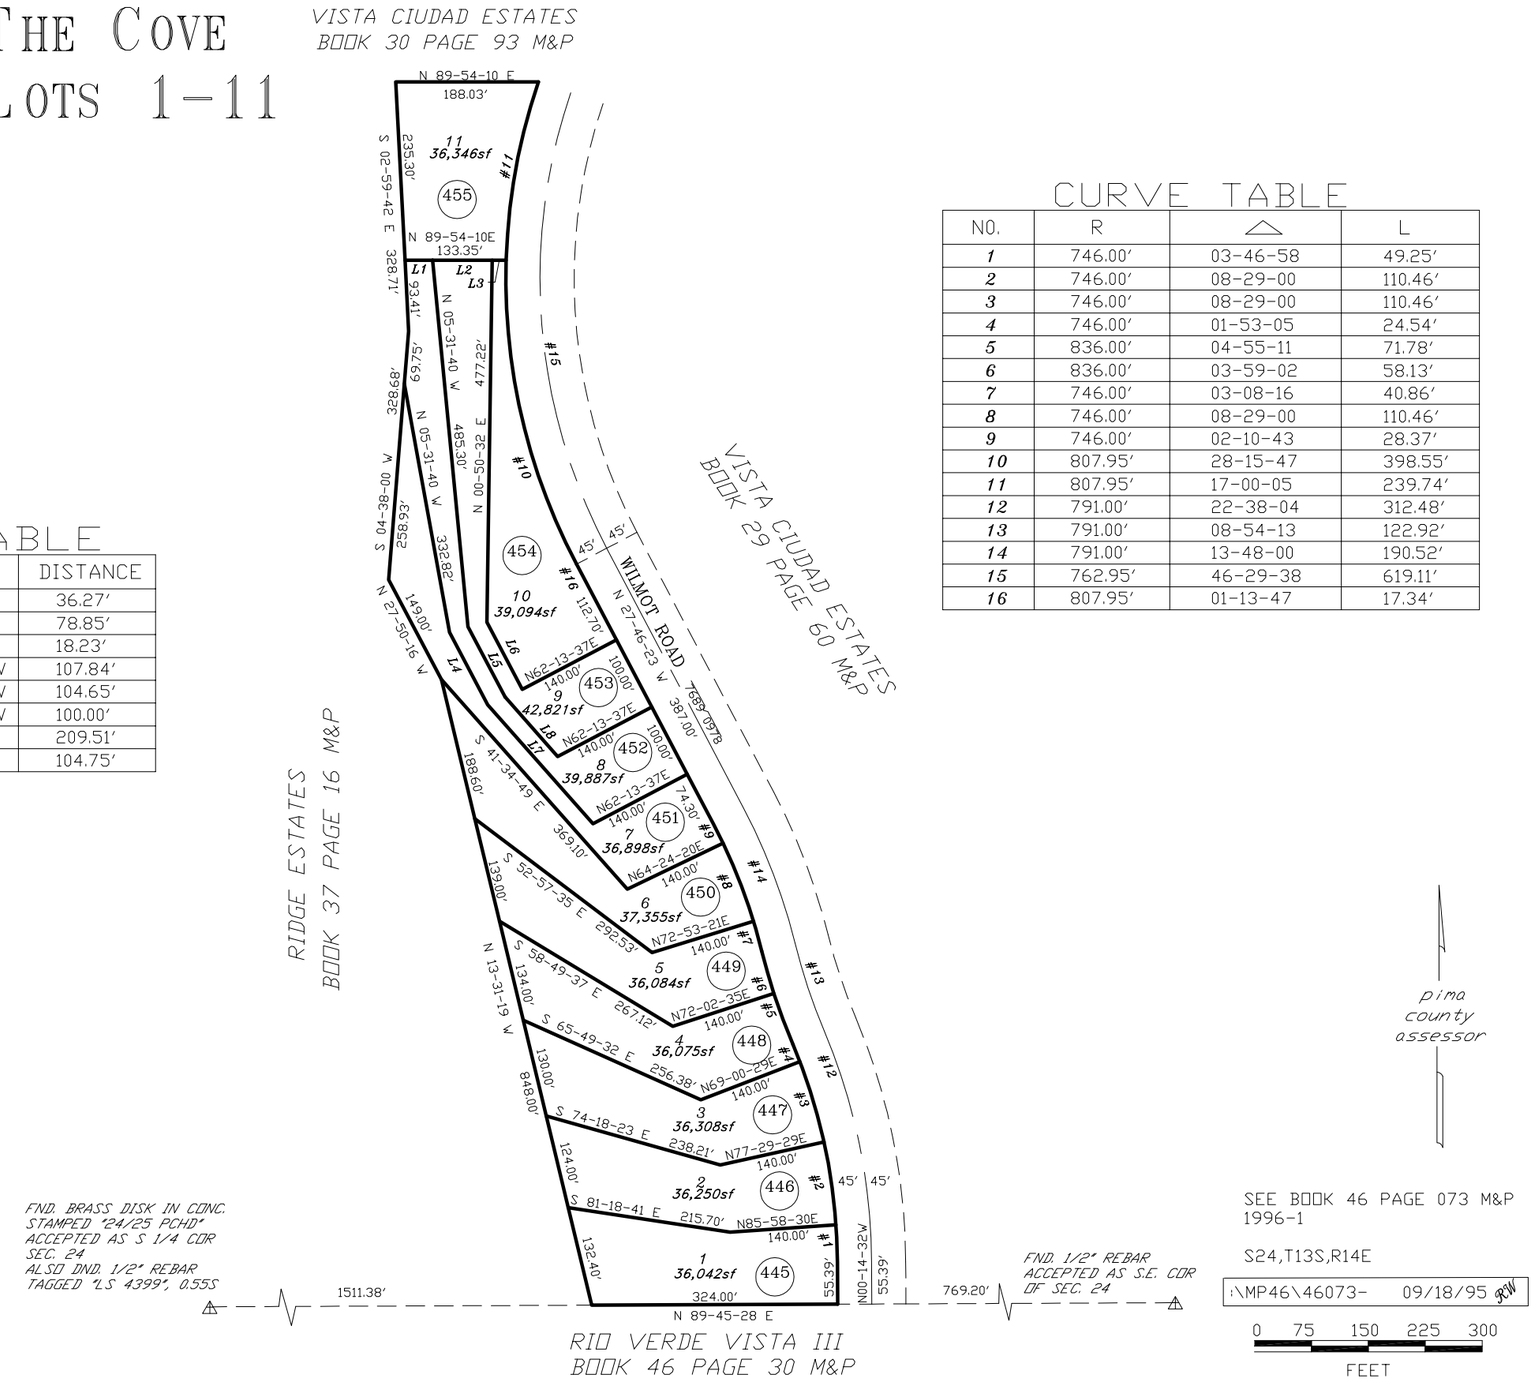

LINE TABLE

LINE #	BEARING	DISTANCE
L1	N 89-54-10 E	36.27'
L2	N 89-54-10 E	78.85'
L3	N 89-54-10 E	18.23'
L4	N 27-46-23 W	107.84'
L5	N 27-46-23 W	104.65'
L6	N 27-46-23 W	100.00'
L7	S 41-34-49 E	209.51'
L8	S 41-34-49 E	104.75'

CURVE TABLE

NO.	R	△	L
1	746.00'	03-46-58	49.25'
2	746.00'	08-29-00	110.46'
3	746.00'	08-29-00	110.46'
4	746.00'	01-53-05	24.54'
5	836.00'	04-55-11	71.78'
6	836.00'	03-59-02	58.13'
7	746.00'	03-08-16	40.86'
8	746.00'	08-29-00	110.46'
9	746.00'	02-10-43	28.37'
10	807.95'	28-15-47	398.55'
11	807.95'	17-00-05	239.74'
12	791.00'	22-38-04	312.48'
13	791.00'	08-54-13	122.92'
14	791.00'	13-48-00	190.52'
15	762.95'	46-29-38	619.11'
16	807.95'	01-13-47	17.34'