ASSESSOR'S RECORD MAP

136-23

WILMOT VISTA (A RESIDENTIAL CLUSTER PROJECT)

LOTS 1-101, BLOCKS 1 & 2 & COMMON AREA A & B

LAYOUT

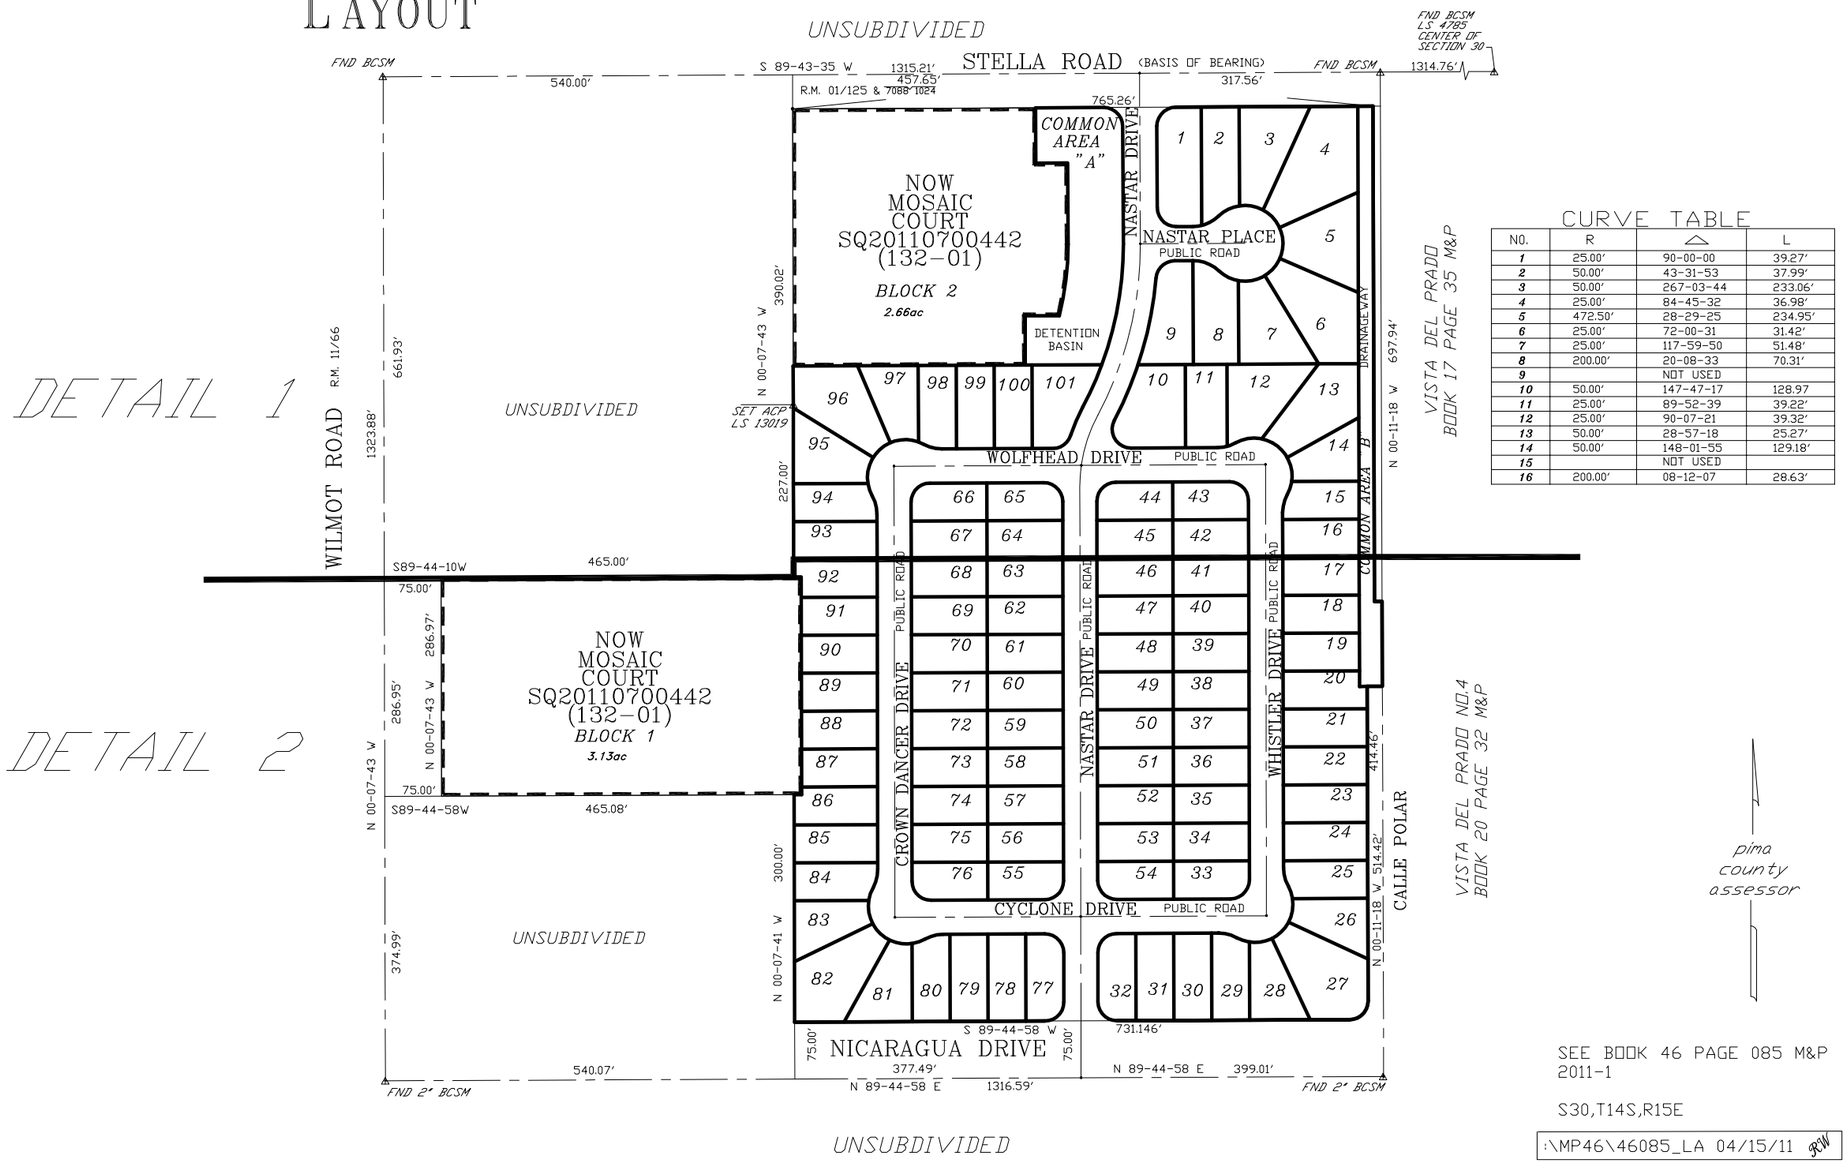

CURVE TABLE

NO.	R	△	L
1	25.00'	90-00-00	39.27'
2	50.00'	43-31-53	37.99'
3	50.00'	267-03-44	233.06'
4	25.00'	84-45-32	36.98'
5	472.50'	28-29-25	234.95'
6	25.00'	72-00-31	31.42'
7	25.00'	117-59-50	51.48'
8	200.00'	20-08-33	70.31'
9		NOT USED	
10	50.00'	147-47-17	128.97
11	25.00'	89-52-39	39.22'
12	25.00'	90-07-21	39.32'
13	50.00'	28-57-18	25.27'
14	50.00'	148-01-55	129.18'
15		NOT USED	
16	200.00'	08-12-07	28.63'

SEE BOOK 46 PAGE 085 M&P 2011-1

S30,T14S,R15E

:\MP46\46085_LA 04/15/11 JRW

0 75 150 225 300

FEET