# ASSESSOR'S RECORD MAP
# PICTURE ROCKS WEST
# LOTS 1-65

213-03

## CURVE TABLE

| NO. | R | △ | L |
|---|---|---|---|
| 1 | 700.00′ | 28-33-58 | 349.00′ |
| 2 | 700.00′ | 18-21-06 | 224.21′ |
| 3 | 700.00′ | 25-55-40 | 316.77′ |
| 4 | 700.00′ | 06-11-57 | 75.74′ |
| 5 | 700.00′ | 19-43-43 | 241.03′ |
| 6 | 700.00′ | 14-16-46 | 174.46′ |
| 7 | 200.00′ | 19-32-43 | 68.23′ |
| 8 | 25.00′ | 90-00-00 | 39.27′ |
| 9 | 25.00′ | 91-39-06 | 39.99′ |
| 10 | 25.00′ | 81-23-40 | 35.52′ |
| 11 | 50.00′ | 275-15-37 | 240.21′ |
| 12 | 42.00′ | 47-37-49 | 34.91′ |
| 13 | 50.00′ | 115-21-39 | 100.67′ |

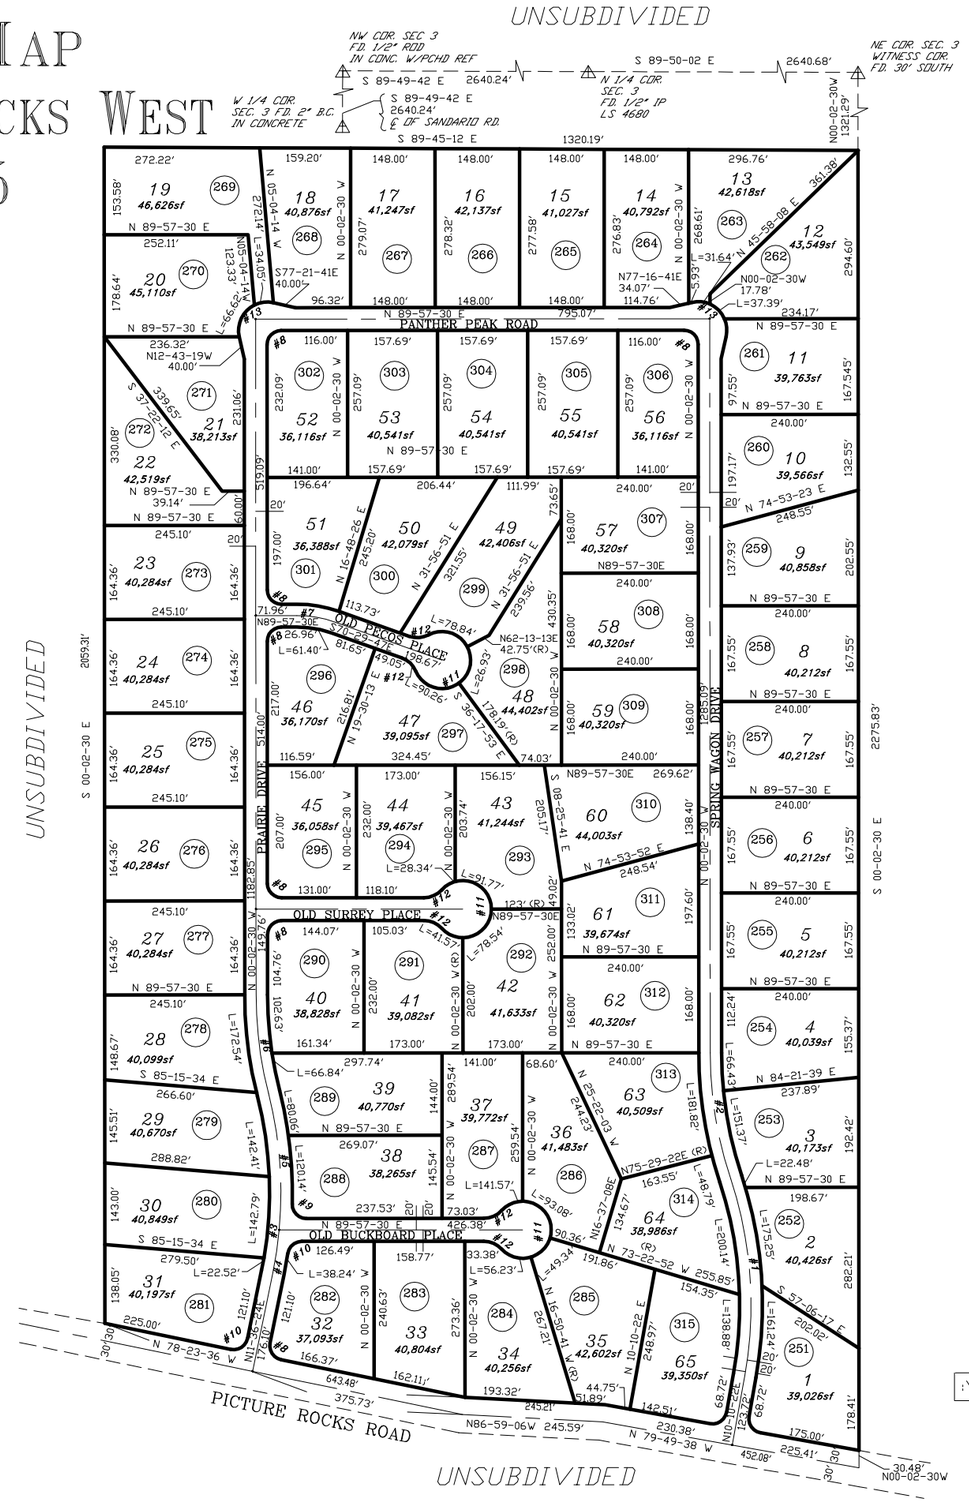


SEE BOOK 47 PAGE 002 M&P 1996-1

S03,T13S,R11E

:\MP47\47002- 10/20/95 RW

0 100 200 300 400

FEET

CCS