ASSESSOR'S RECORD MAP
SUMMIT LOTS 1-11 & COMMON AREA A-D

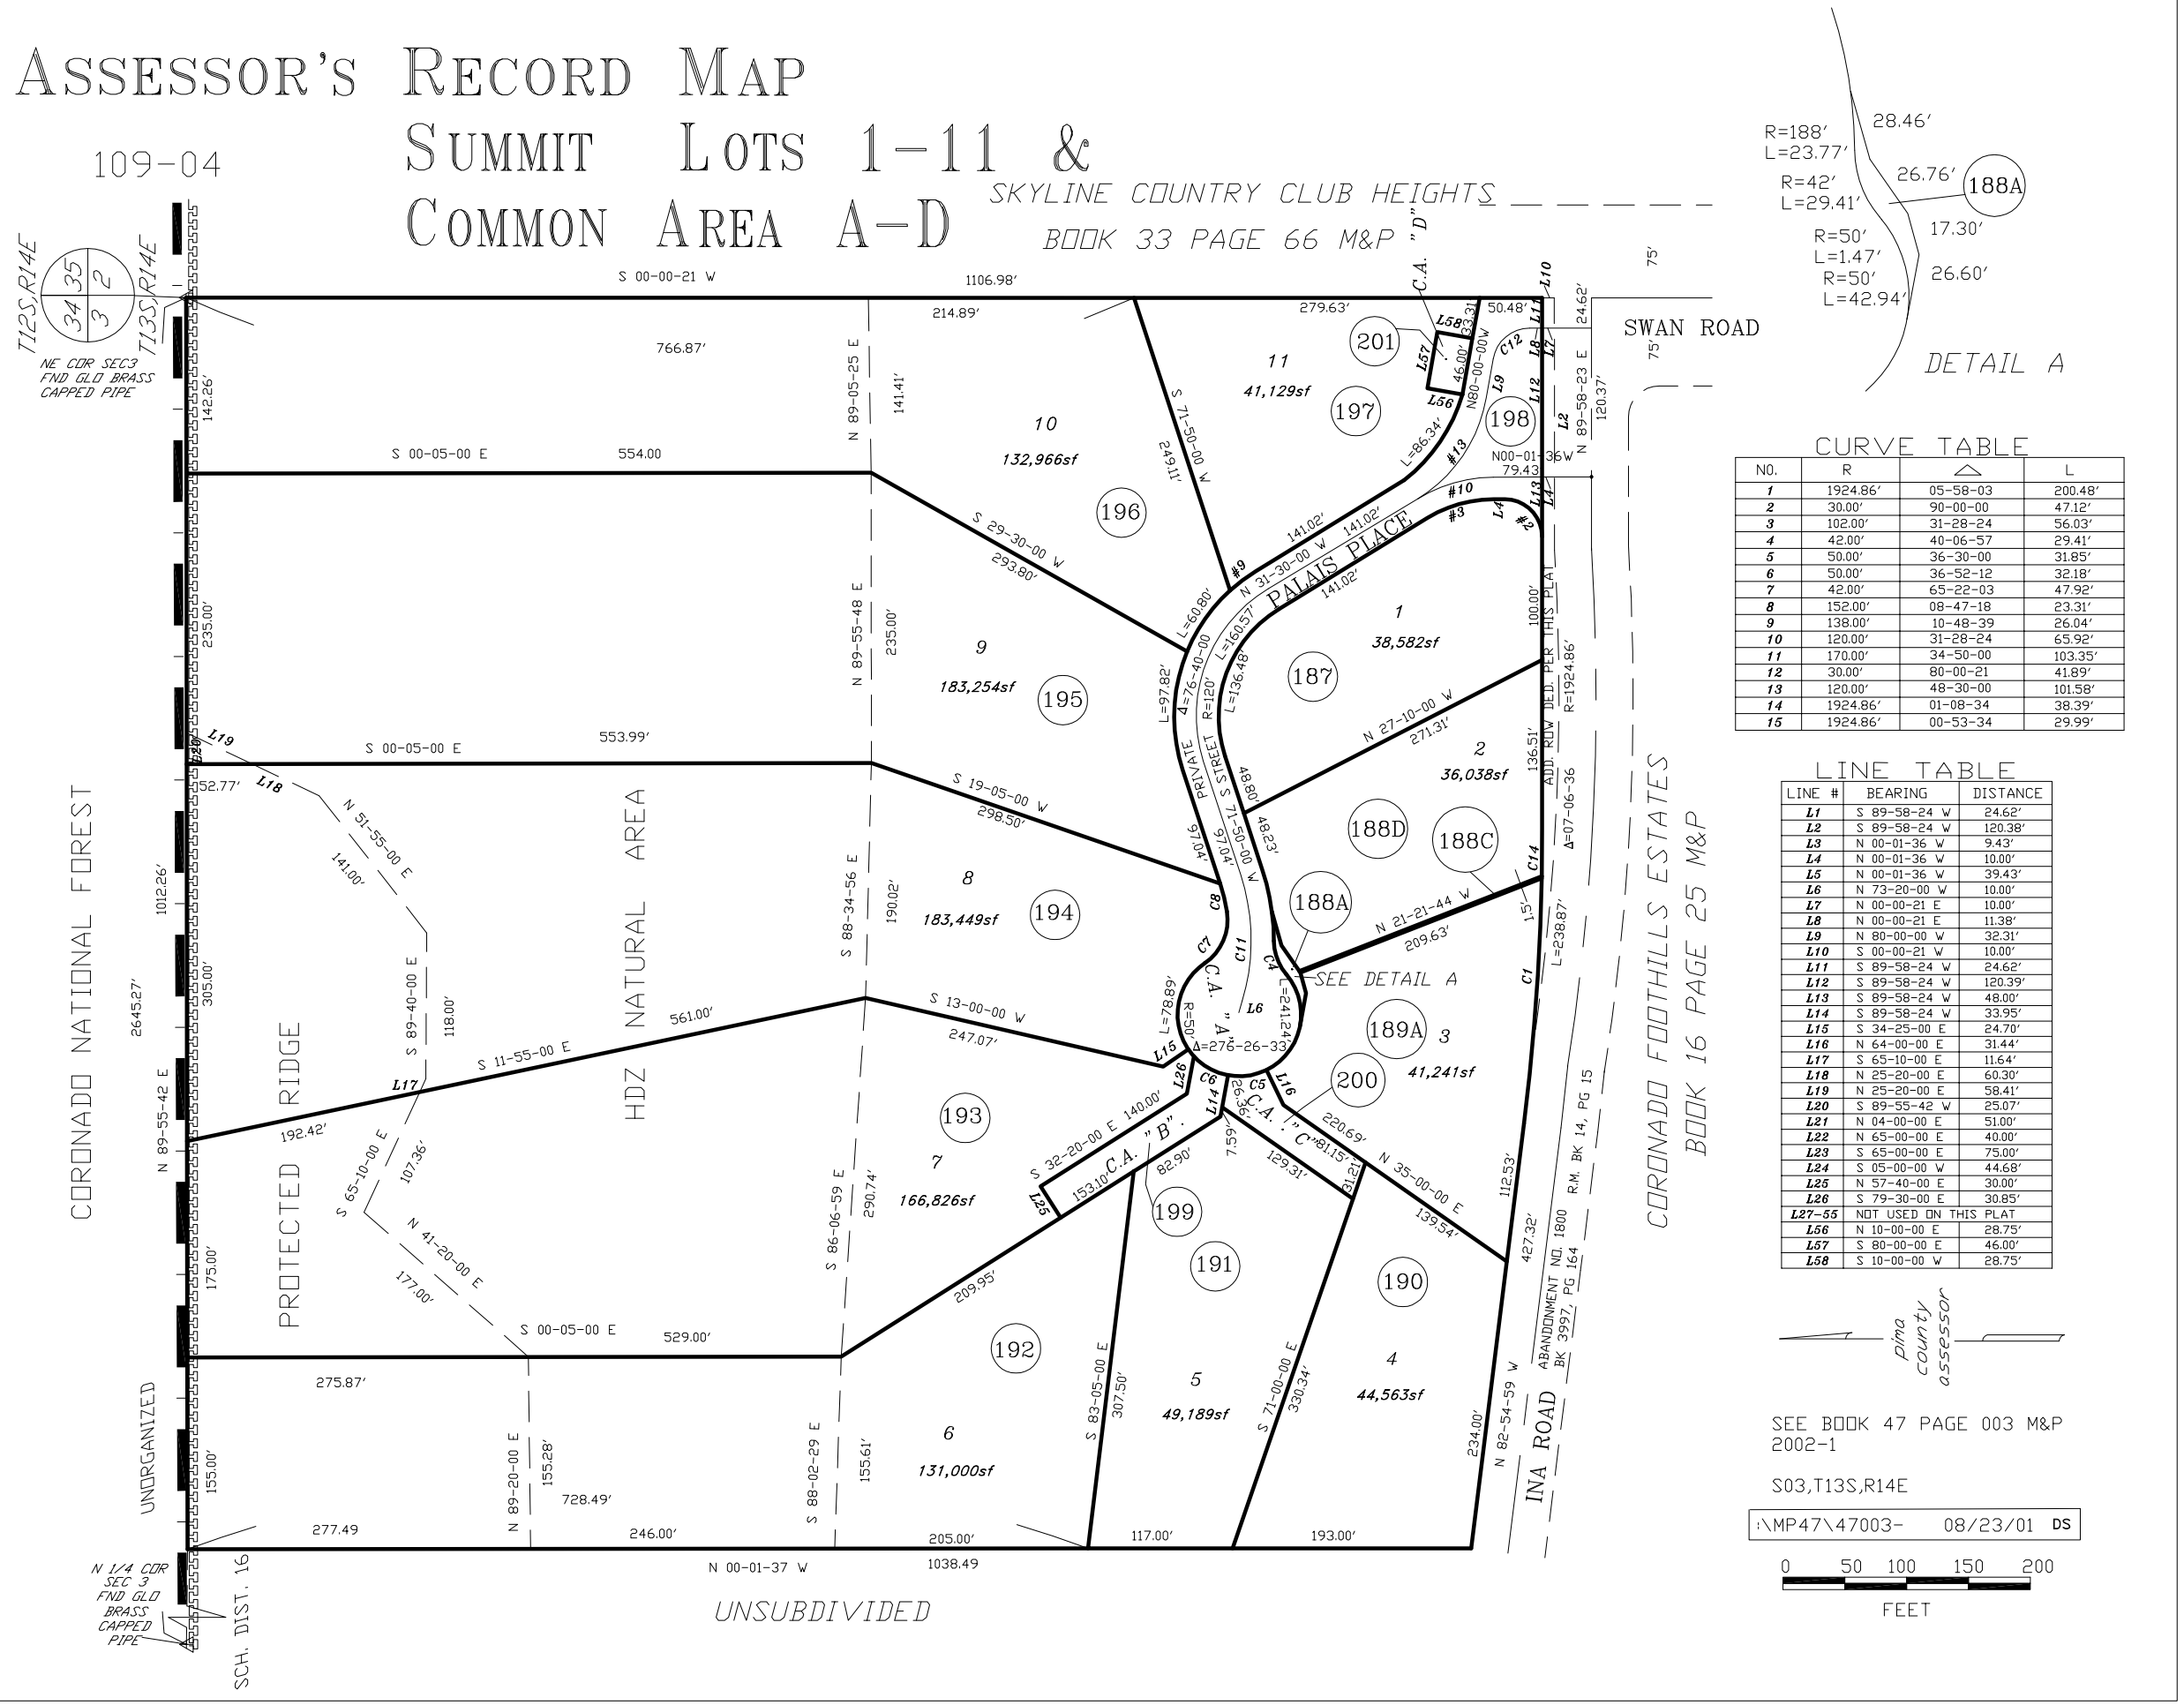

CURVE TABLE

NO.	R	△	L
1	1924.86'	05-58-03	200.48'
2	30.00'	90-00-00	47.12'
3	102.00'	31-28-24	56.03'
4	42.00'	40-06-57	29.41'
5	50.00'	36-30-00	31.85'
6	50.00'	36-52-12	32.18'
7	42.00'	65-22-03	47.92'
8	152.00'	08-47-18	23.31'
9	138.00'	10-48-39	26.04'
10	120.00'	31-28-24	65.92'
11	170.00'	34-50-00	103.35'
12	30.00'	80-00-21	41.89'
13	120.00'	48-30-00	101.58'
14	1924.86'	01-08-34	38.39'
15	1924.86'	00-53-34	29.99'

LINE TABLE

LINE #	BEARING	DISTANCE
L1	S 89-58-24 W	24.62'
L2	S 89-58-24 W	120.38'
L3	N 00-01-36 W	9.43'
L4	N 00-01-36 W	10.00'
L5	N 00-01-36 W	39.43'
L6	N 73-20-00 W	10.00'
L7	N 00-00-21 E	10.00'
L8	N 00-00-21 E	11.38'
L9	N 80-00-00 W	32.31'
L10	S 00-00-21 W	10.00'
L11	S 89-58-24 W	24.62'
L12	S 89-58-24 W	120.39'
L13	S 89-58-24 W	48.00'
L14	S 89-58-24 W	33.95'
L15	S 34-25-00 E	24.70'
L16	N 64-00-00 E	31.44'
L17	S 65-10-00 E	11.64'
L18	N 25-20-00 E	60.30'
L19	N 25-20-00 E	58.41'
L20	S 89-55-42 W	25.07'
L21	N 04-00-00 E	51.00'
L22	N 65-00-00 E	40.00'
L23	S 65-00-00 E	75.00'
L24	S 05-00-00 W	44.68'
L25	N 57-40-00 E	30.00'
L26	S 79-30-00 E	30.85'
L27-55	NOT USED ON THIS PLAT	
L56	N 10-00-00 E	28.75'
L57	S 80-00-00 E	46.00'
L58	S 10-00-00 W	28.75'

pima county assessor