(RESUB OF A PORT. OF 45/53 M&P)

ALL CITY OF TUCSON

ASSESSOR'S RECORD MAP
DEERMOUNTAIN
LOTS 1-5

116-09

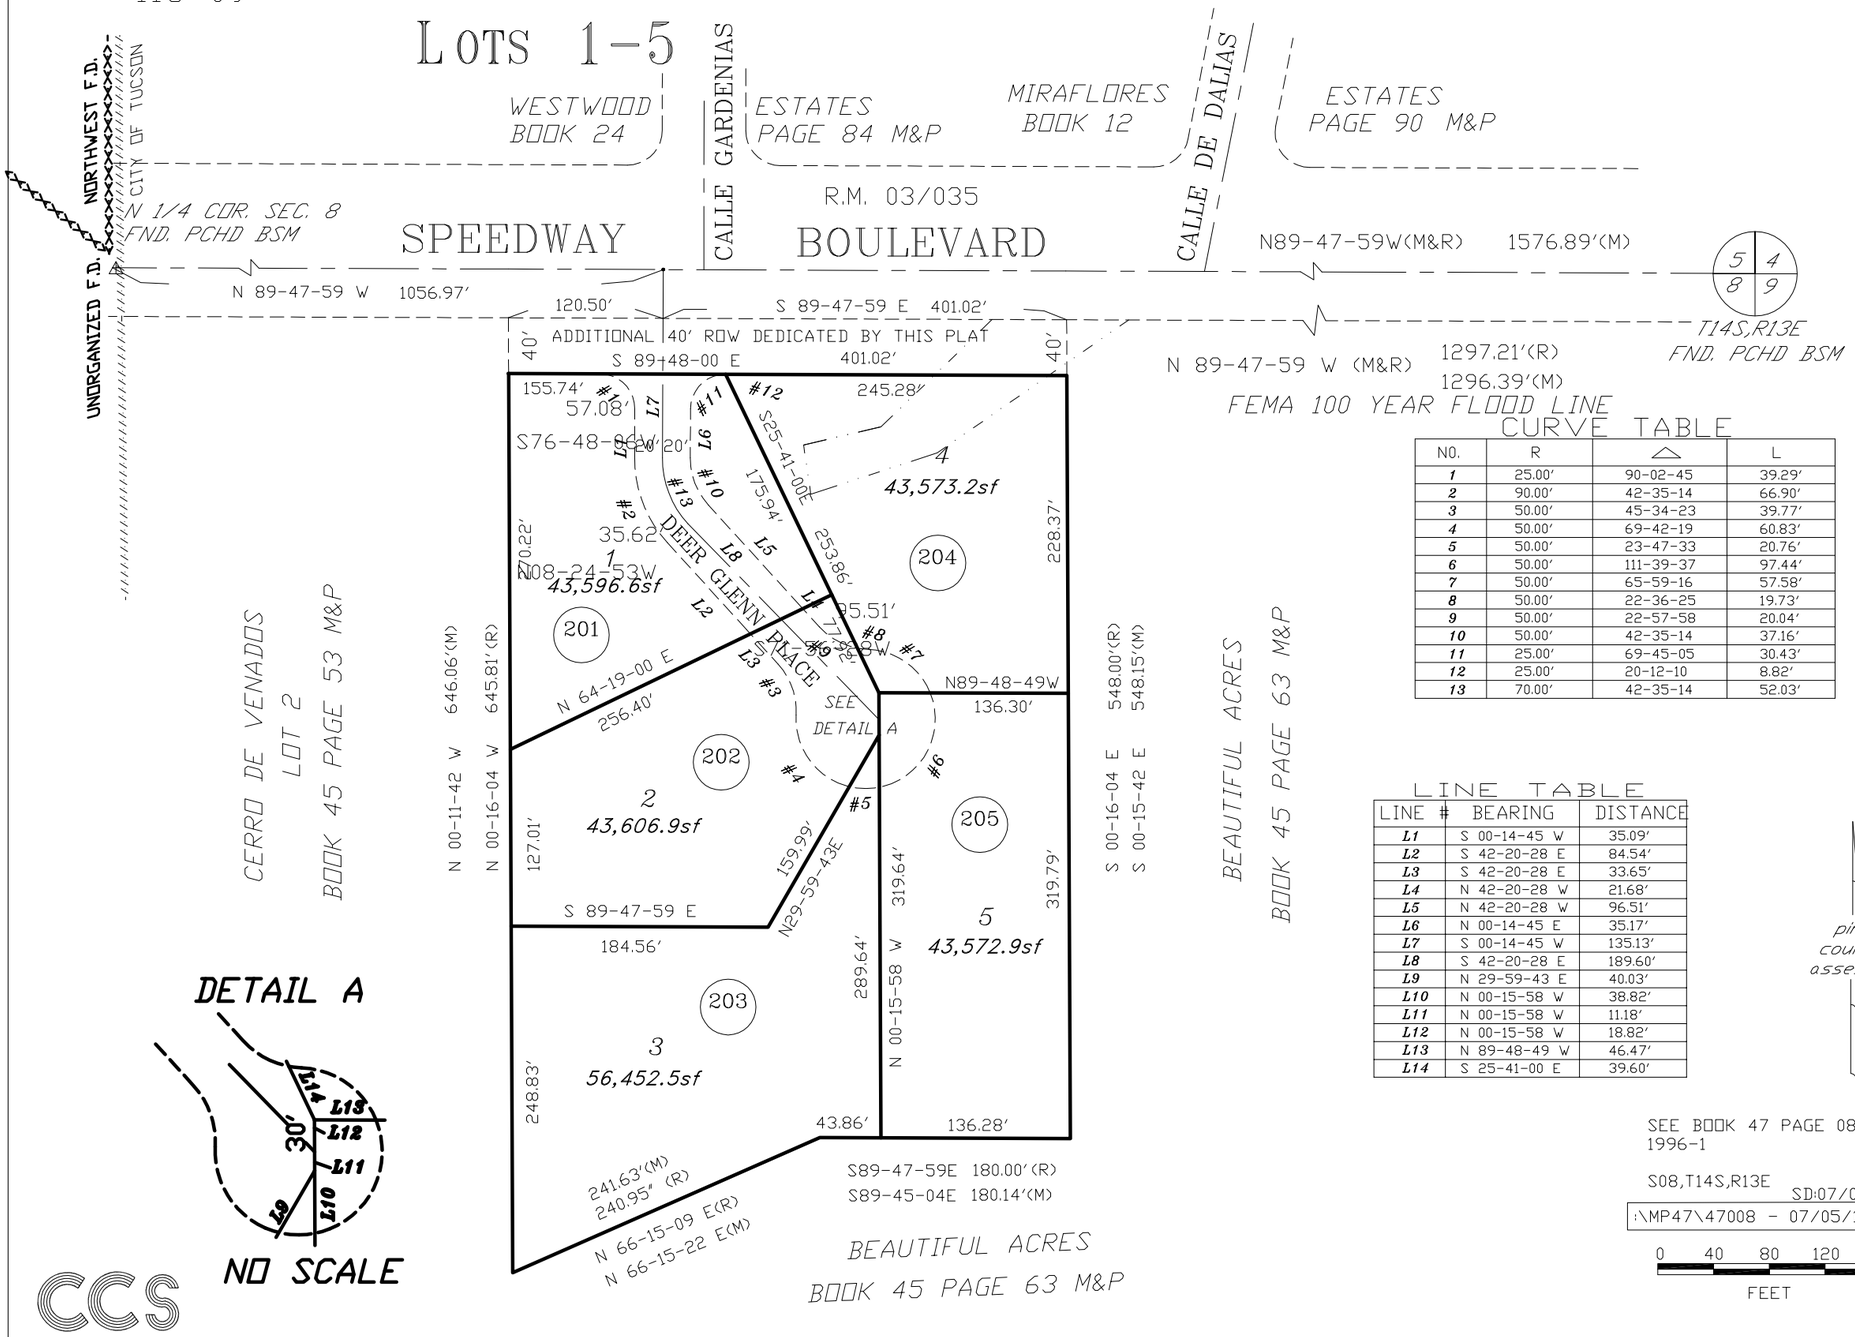

CURVE TABLE

NO.	R	△	L
1	25.00'	90-02-45	39.29'
2	90.00'	42-35-14	66.90'
3	50.00'	45-34-23	39.77'
4	50.00'	69-42-19	60.83'
5	50.00'	23-47-33	20.76'
6	50.00'	111-39-37	97.44'
7	50.00'	65-59-16	57.58'
8	50.00'	22-36-25	19.73'
9	50.00'	22-57-58	20.04'
10	50.00'	42-35-14	37.16'
11	25.00'	69-45-05	30.43'
12	25.00'	20-12-10	8.82'
13	70.00'	42-35-14	52.03'

LINE TABLE

LINE #	BEARING	DISTANCE
L1	S 00-14-45 W	35.09'
L2	S 42-20-28 E	84.54'
L3	S 42-20-28 E	33.65'
L4	N 42-20-28 W	21.68'
L5	N 42-20-28 W	96.51'
L6	N 00-14-45 E	35.17'
L7	S 00-14-45 W	135.13'
L8	S 42-20-28 E	189.60'
L9	N 29-59-43 E	40.03'
L10	N 00-15-58 W	38.82'
L11	N 00-15-58 W	11.18'
L12	N 00-15-58 W	18.82'
L13	N 89-48-49 W	46.47'
L14	S 25-41-00 E	39.60'

SEE BOOK 47 PAGE 08 M&P
1996-1

S08,T14S,R13E

SD:07/05/2017

:\MP47\47008 - 07/05/17

0 40 80 120 160
FEET

CCS