ASSESSOR'S RECORD MAP

224-01

MONTERRA HILLS II (RESUB OF 42/30 M&P)
LOTS 38-48, LOTS 58-141
DETAIL 1

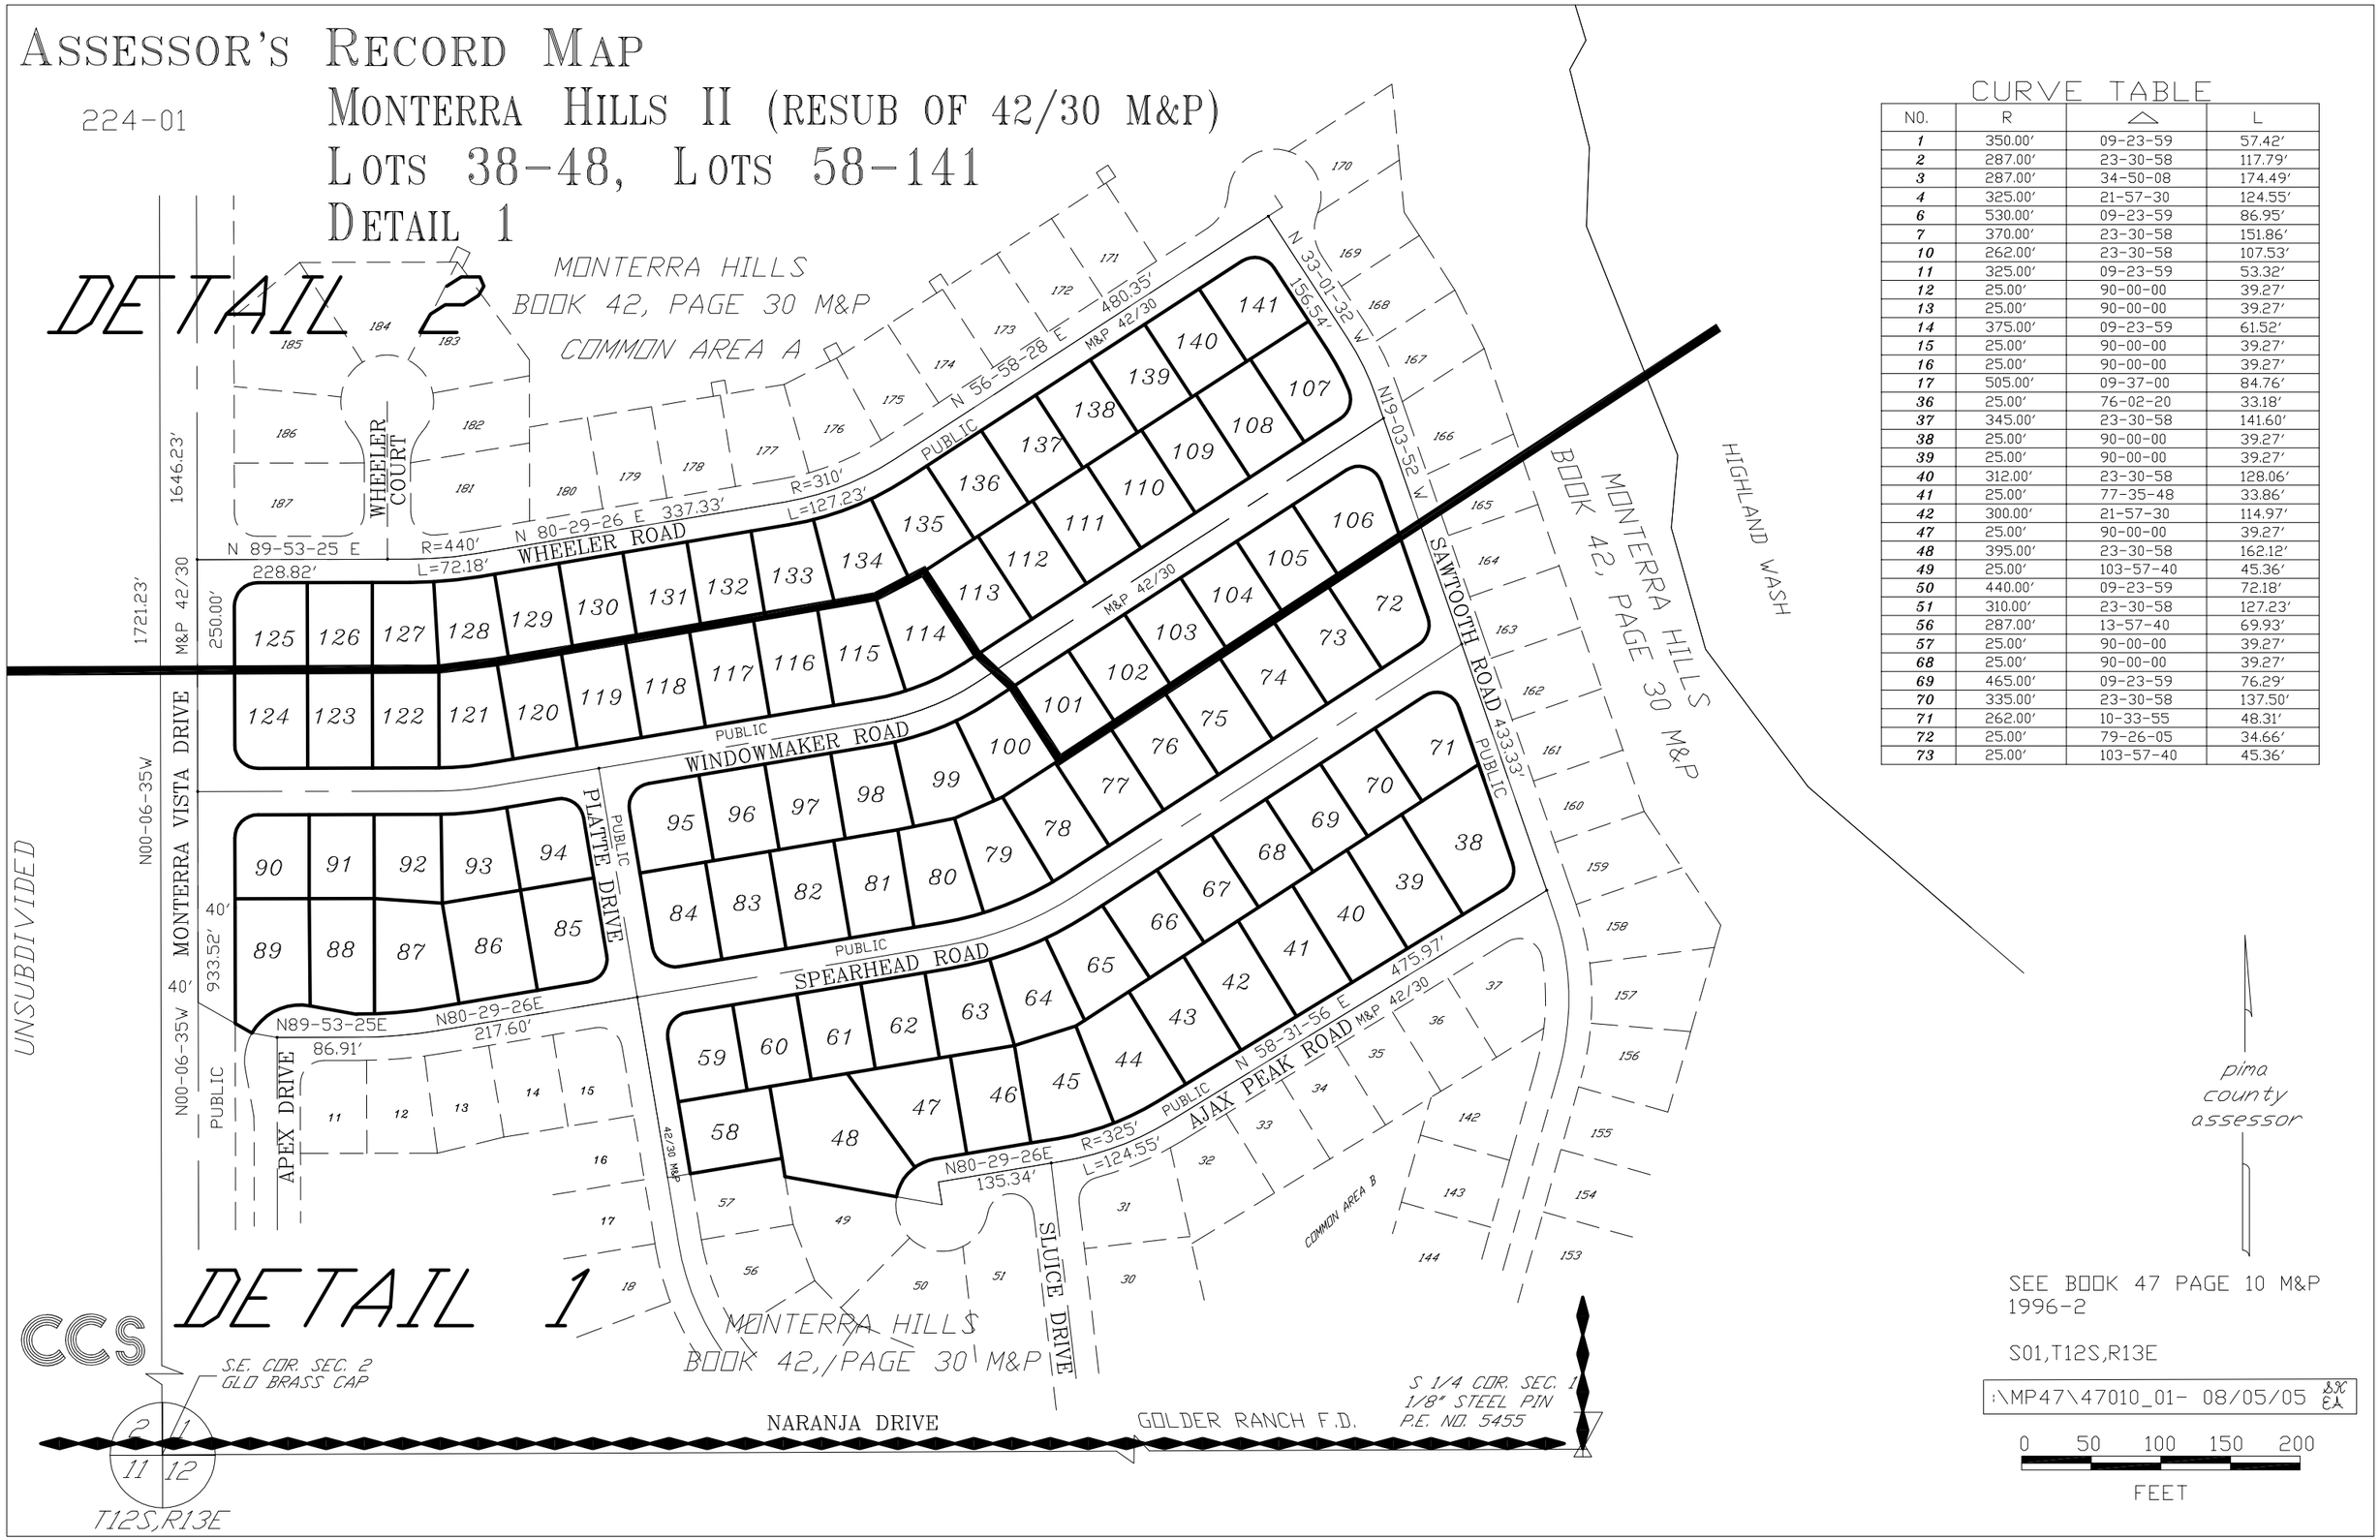

CURVE TABLE

NO.	R	△	L
1	350.00'	09-23-59	57.42'
2	287.00'	23-30-58	117.79'
3	287.00'	34-50-08	174.49'
4	325.00'	21-57-30	124.55'
6	530.00'	09-23-59	86.95'
7	370.00'	23-30-58	151.86'
10	262.00'	23-30-58	107.53'
11	325.00'	09-23-59	53.32'
12	25.00'	90-00-00	39.27'
13	25.00'	90-00-00	39.27'
14	375.00'	09-23-59	61.52'
15	25.00'	90-00-00	39.27'
16	25.00'	90-00-00	39.27'
17	505.00'	09-37-00	84.76'
36	25.00'	76-02-20	33.18'
37	345.00'	23-30-58	141.60'
38	25.00'	90-00-00	39.27'
39	25.00'	90-00-00	39.27'
40	312.00'	23-30-58	128.06'
41	25.00'	77-35-48	33.86'
42	300.00'	21-57-30	114.97'
47	25.00'	90-00-00	39.27'
48	395.00'	23-30-58	162.12'
49	25.00'	103-57-40	45.36'
50	440.00'	09-23-59	72.18'
51	310.00'	23-30-58	127.23'
56	287.00'	13-57-40	69.93'
57	25.00'	90-00-00	39.27'
68	25.00'	90-00-00	39.27'
69	465.00'	09-23-59	76.29'
70	335.00'	23-30-58	137.50'
71	262.00'	10-33-55	48.31'
72	25.00'	79-26-05	34.66'
73	25.00'	103-57-40	45.36'

SEE BOOK 47 PAGE 10 M&P
1996-2

S01,T12S,R13E

:\MP47\47010_01- 08/05/05 SJC EJ

0 50 100 150 200
FEET