ASSESSOR'S RECORD MAP
PORTILLO PLACE
LOTS 1-28 & COMMON AREA A & B

304-61

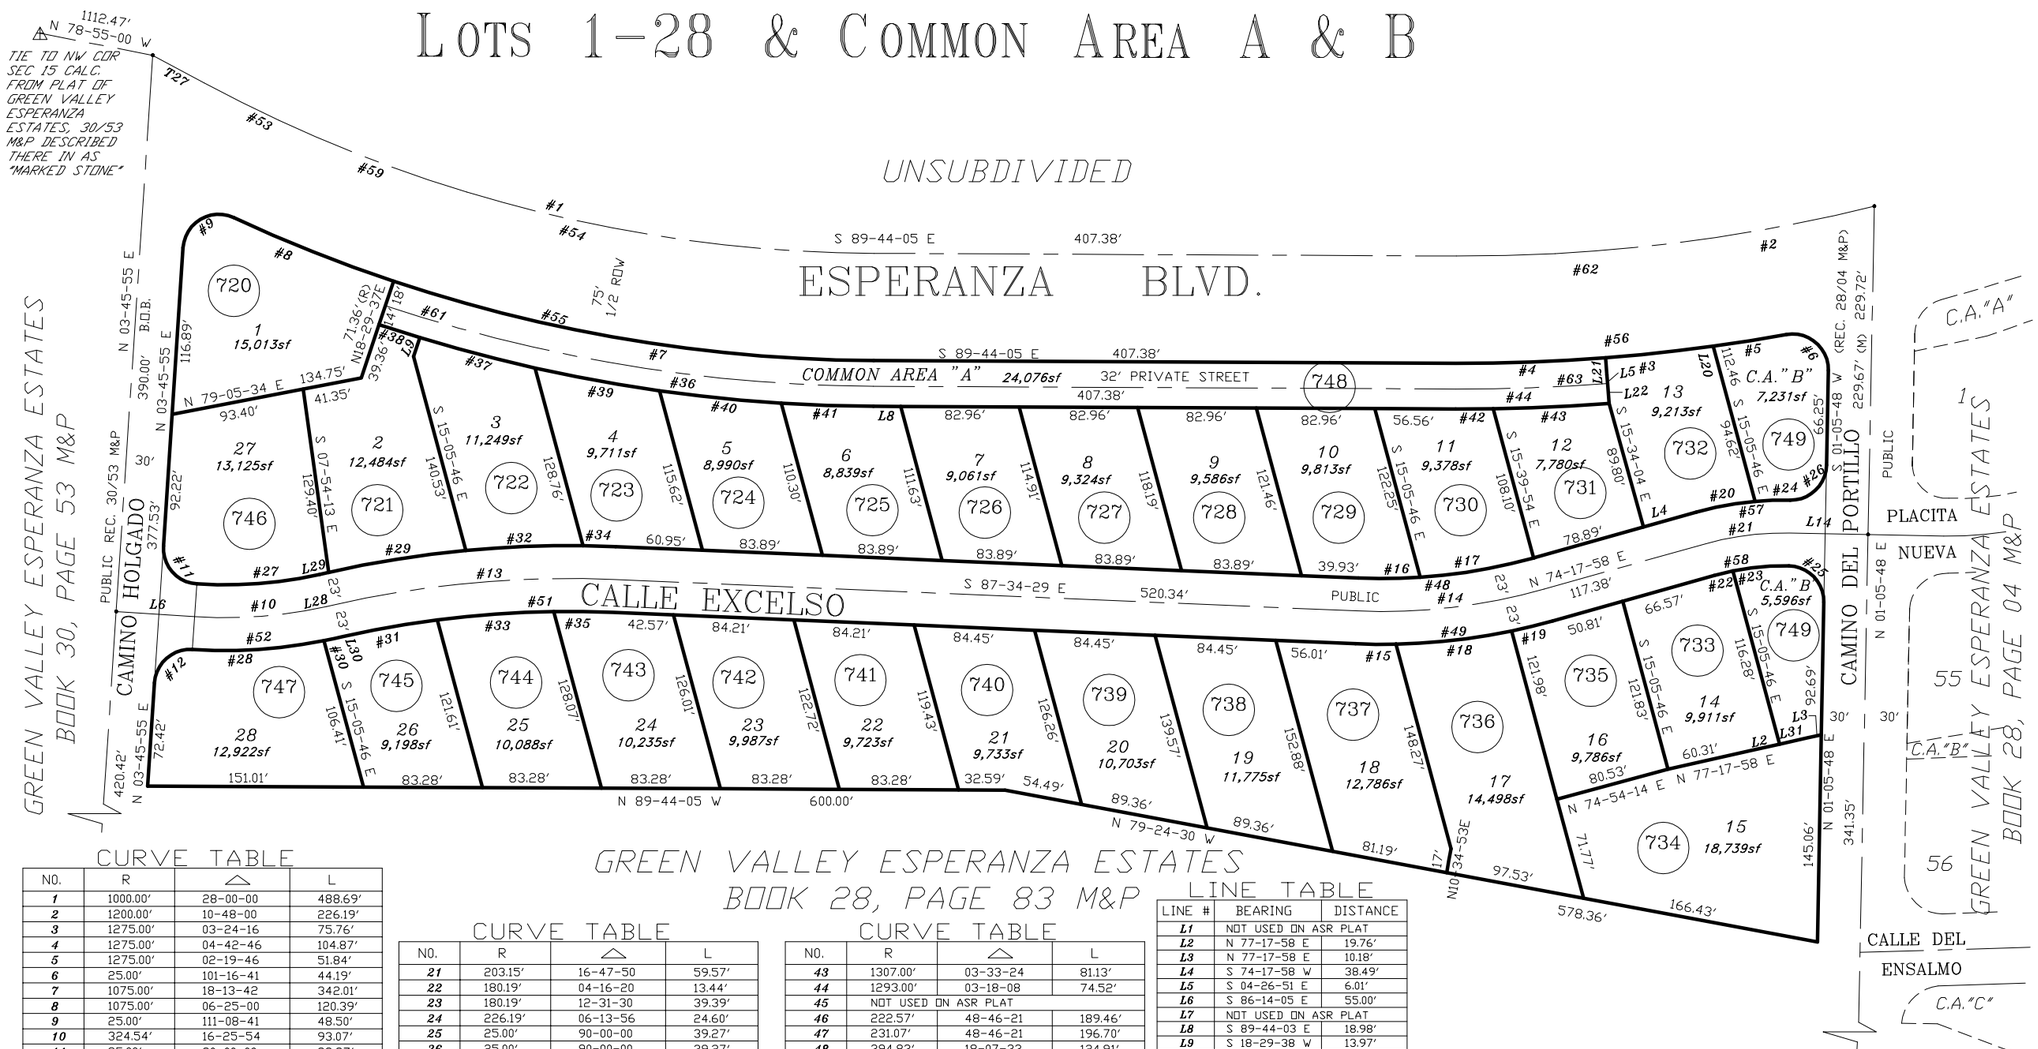

CURVE TABLE

NO.	R	△	L
1	1000.00'	28-00-00	488.69'
2	1200.00'	10-48-00	226.19'
3	1275.00'	03-24-16	75.76'
4	1275.00'	04-42-46	104.87'
5	1275.00'	02-19-46	51.84'
6	25.00'	101-16-41	44.19'
7	1075.00'	18-13-42	342.01'
8	1075.00'	06-25-00	120.39'
9	25.00'	111-08-41	48.50'
10	324.54'	16-25-54	93.07'
11	25.00'	90-00-00	39.27'
12	25.00'	90-00-00	39.27'
13	744.95'	15-05-32	196.23'
14	417.83'	18-07-33	132.18'
15	440.83'	03-39-42	28.17'
16	394.83'	06-16-59	43.30'
17	394.83'	11-50-34	81.61'
18	440.83'	10-35-58	81.55'
19	440.83'	03-51-53	29.73'
20	226.19'	10-33-54	41.71'

CURVE TABLE

NO.	R	△	L
21	203.15'	16-47-50	59.57'
22	180.19'	04-16-20	13.44'
23	180.19'	12-31-30	39.39'
24	226.19'	06-13-56	24.60'
25	25.00'	90-00-00	39.27'
26	25.00'	90-00-00	39.27'
27	301.54'	16-25-54	86.48'
28	347.54'	15-15-03	92.51'
29	767.95'	07-15-54	97.38'
30	347.54'	01-10-51	7.16'
31	721.96'	05-19-10	67.03'
32	767.95'	06-07-22	82.06'
33	721.95'	06-29-45	81.85'
34	767.95'	01-42-15	22.84'
35	721.95'	03-16-37	41.29'
36	1089.00'	18-13-42	346.46'
37	1107.00'	04-18-54	83.37'
38	1107.00'	01-33-09	29.99'
39	1107.00'	04-35-10	88.61'
40	1107.00'	04-26-02	85.67'
41	1107.00'	03-20-27	64.55'
42	1307.00'	01-09-22	26.37'

CURVE TABLE

NO.	R	△	L
43	1307.00'	03-33-24	81.13'
44	1293.00'	03-18-08	74.52'
45	NOT USED ON ASR PLAT		
46	222.57'	48-46-21	189.46'
47	231.07'	48-46-21	196.70'
48	394.83'	18-07-33	124.91'
49	440.83'	18-07-33	139.45'
50	767.95'	15-05-12	202.21'
51	721.95'	15-05-32	169.53'
52	347.54'	16-25-54	99.67'
53	1000.00'	03-21-18	58.56'
54	1000.00'	16-34-17	289.22'
55	1075.00'	24-38-42	462.40'
56	1275.00'	10-26-48	232.47'
57	266.19'	16-47-50	66.31'
58	180.19'	16-47-50	52.83'
59	1000.00'	08-04-25	140.91'
60	NOT USED ON ASR PLAT		
61	1093.00'	10-39-25	31.61'
62	1200.00'	03-18-08	69.16'
63	1293.00'	01-24-38	31.83'

LINE TABLE

LINE #	BEARING	DISTANCE
L1	NOT USED ON ASR PLAT	
L2	N 77-17-58 E	19.76'
L3	N 77-17-58 E	10.18'
L4	S 74-17-58 W	38.49'
L5	S 04-26-51 E	6.01'
L6	S 86-14-05 E	55.00'
L7	NOT USED ON ASR PLAT	
L8	S 89-44-03 E	18.98'
L9	S 18-29-38 W	13.97'
L10	N 18-29-37 E	14.00'
L11	NOT USED ON ASR PLAT	
L12	NOT USED ON ASR PLAT	
L13	NOT USED ON ASR PLAT	
L14	S 88-54-12 E	55.00'
L15	NOT USED ON ORIGINAL PLAT	
L16	NOT USED ON ASR PLAT	
L17	NOT USED ON ASR PLAT	
L18	NOT USED ON ASR PLAT	
L19	NOT USED ON ASR PLAT	
L20	S 15-05-46 E	17.84'
L21	S 04-26-52 E	11.99'
L22	S 04-26-52 E	14.00'
L23	NOT USED ON ASR PLAT	
L24	NOT USED ON ASR PLAT	
L25	NOT USED ON ASR PLAT	
L26	NOT USED ON ASR PLAT	
L27	S 61-44-05 E	40.78'
L28	N 77-20-00 E	6.42'
L29	S 77-20-00 W	6.42'
L30	S 77-20-00 W	6.42'
L31	N 77-17-58 E	19.76'

pima county assessor

SEE BOOK 47 PAGE 011 M&P
1996-1

S15,T18S,R13E

:\MP47\47011- 11/20/95 RW DS

0 40 80 120 160
FEET

CCS