ASSESSOR'S RECORD MAP

221-22

SUNSET RANCH ESTATES
LOTS 1-30

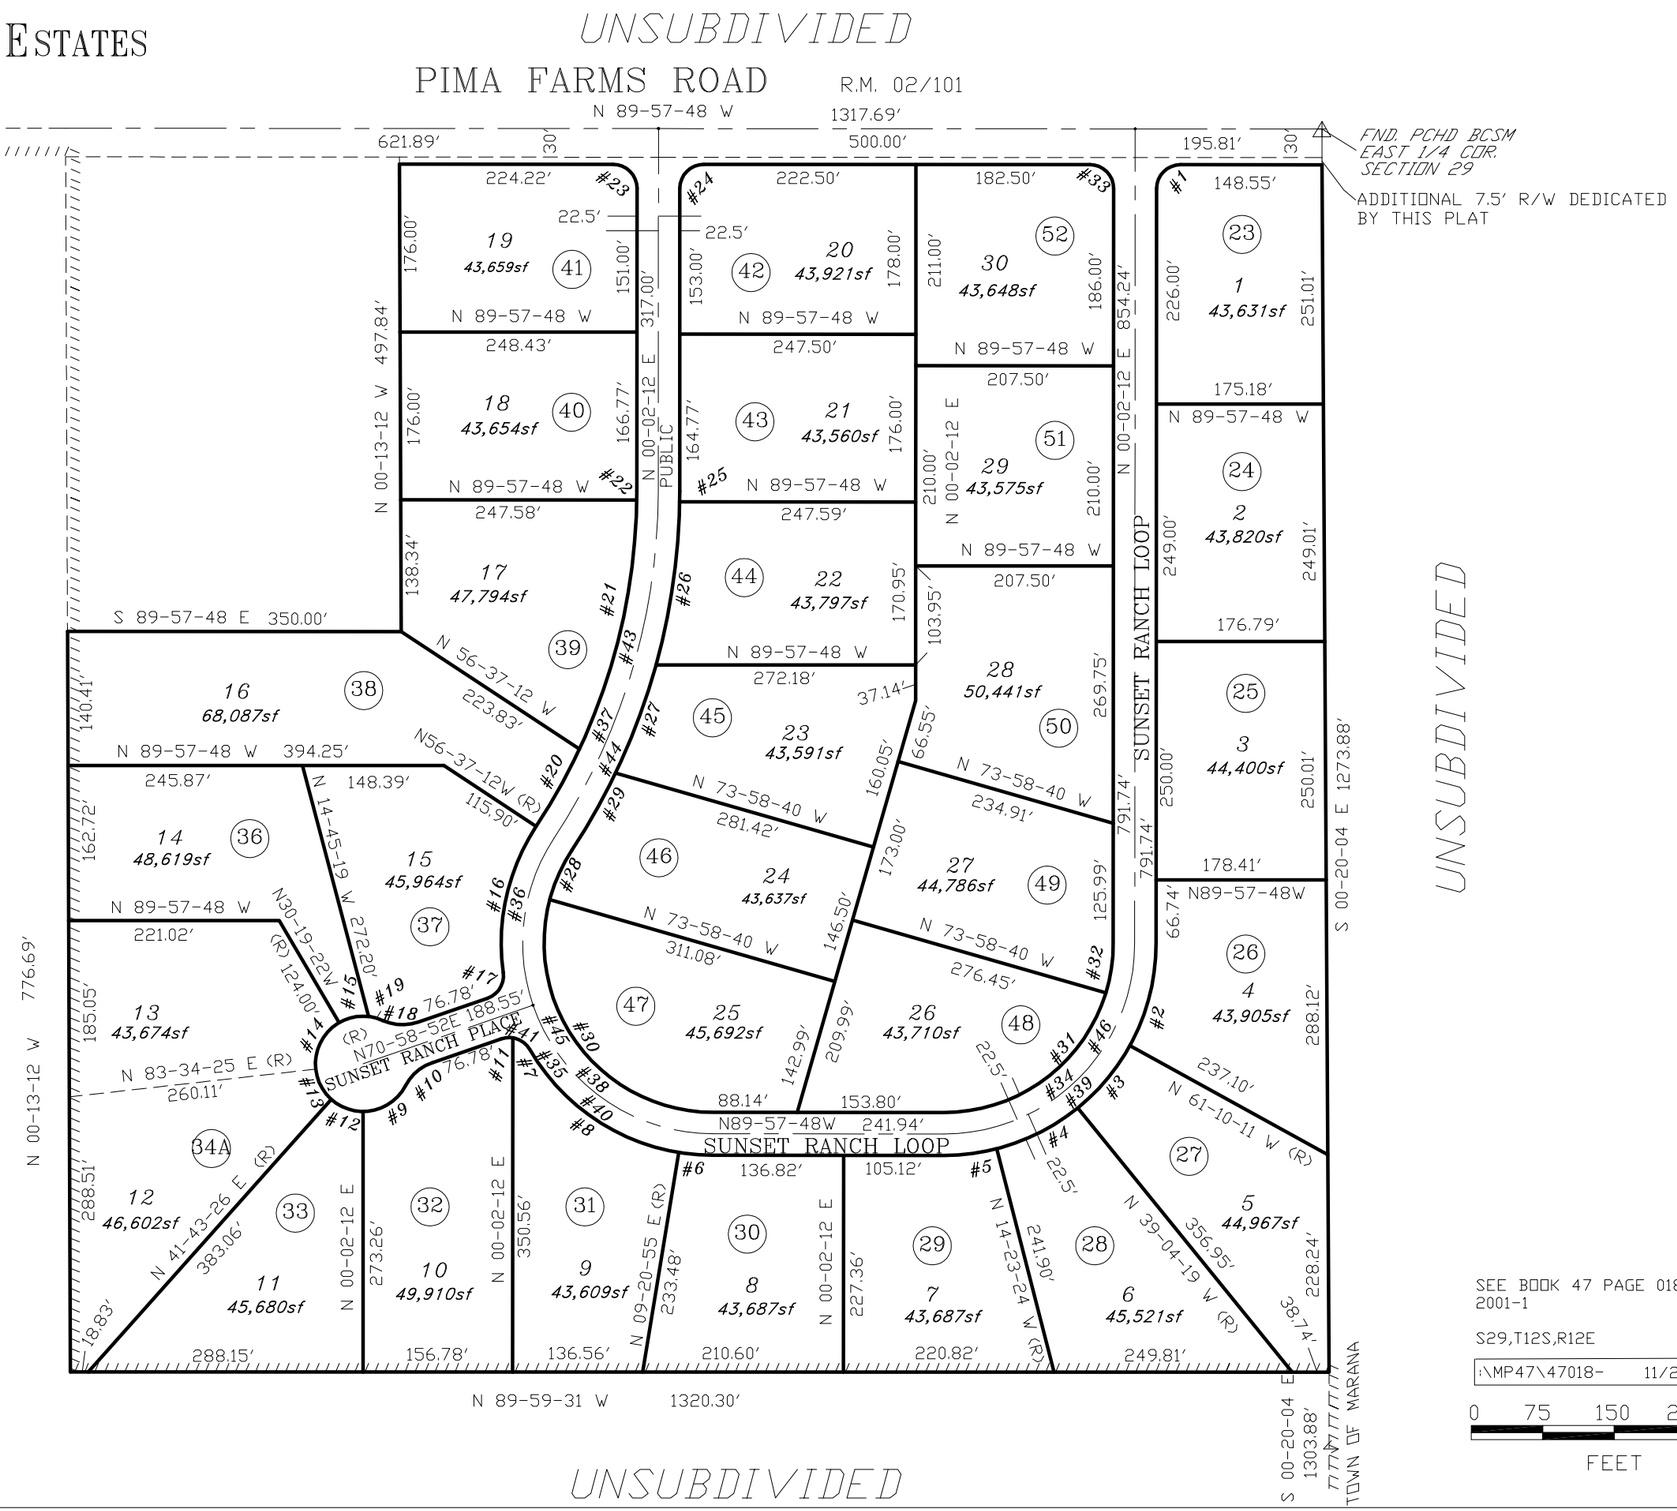

CURVE TABLE

NO.	R	△	L
1	25.00'	90-00-00	39.27'
2	222.50'	28-47-37	111.82'
3	222.50'	22-05-52	85.81'
4	222.50'	24-40-55	95.85'
5	222.50'	14-25-36	56.02'
6	222.50'	09-18-42	36.16'
7	25.00'	51-16-27	22.37'
8	222.50'	50-34-04	196.37'
9	50.00'	62-25-27	54.48'
10	50.00'	43-31-52	37.99'
11	25.00'	27-39-40	12.07'
12	50.00'	41-50-59	36.52'
13	50.00'	41-50-59	36.52'
14	50.00'	66-06-14	57.69'
15	50.00'	36-52-12	32.18'
16	222.50'	41-20-03	160.51'
17	25.00'	78-56-07	34.44'
18	50.00'	43-31-52	37.99'
19	50.00'	17-57-54	15.68'
20	639.81'	08-19-26	92.95'
21	639.81'	24-11-35	270.16'
22	639.81'	00-49-35	9.23'
23	25.00'	90-00-00	39.27'
24	25.00'	90-00-00	39.27'
25	684.81'	00-56-22	11.23'
26	684.81'	14-29-19	173.17'
27	684.81'	10-09-04	121.33'
28	177.50'	18-26-44	57.14'
29	684.81'	07-45-51	92.80'
30	177.50'	104-53-51	324.97'
31	177.50'	73-02-46	226.29'
32	177.50'	16-57-14	52.52'
33	25.00'	90-00-00	39.27'
34	200.00'	90-00-00	314.16'
35	200.00'	70-56-40	247.64'
36	200.00'	52-23-56	182.91'
37	662.31'	33-20-36	385.43'
38	200.00'	123-20-36	430.55'
39	222.50'	90-00-00	349.50'
40	222.50'	59-52-46	232.53'
41	25.00'	78-56-07	34.44'
42	50.00'	43-31-52	37.99'
43	50.00'	267-03-44	233.06'
44	639.81'	33-20-36	372.34'
45	684.81'	33-20-36	398.52'
46	177.50'	123-20-36	382.11'
47	177.50'	90-00-00	278.82'

pima county assessor

SEE BOOK 47 PAGE 018 M&P 2001-1

S29,T12S,R12E

:\MP47\47018- 11/24/00 RW

0 75 150 225 300

FEET

CCS