ASSESSOR'S RECORD MAP

102-18

LAS LOMITAS ESTATES
LOTS 001-009

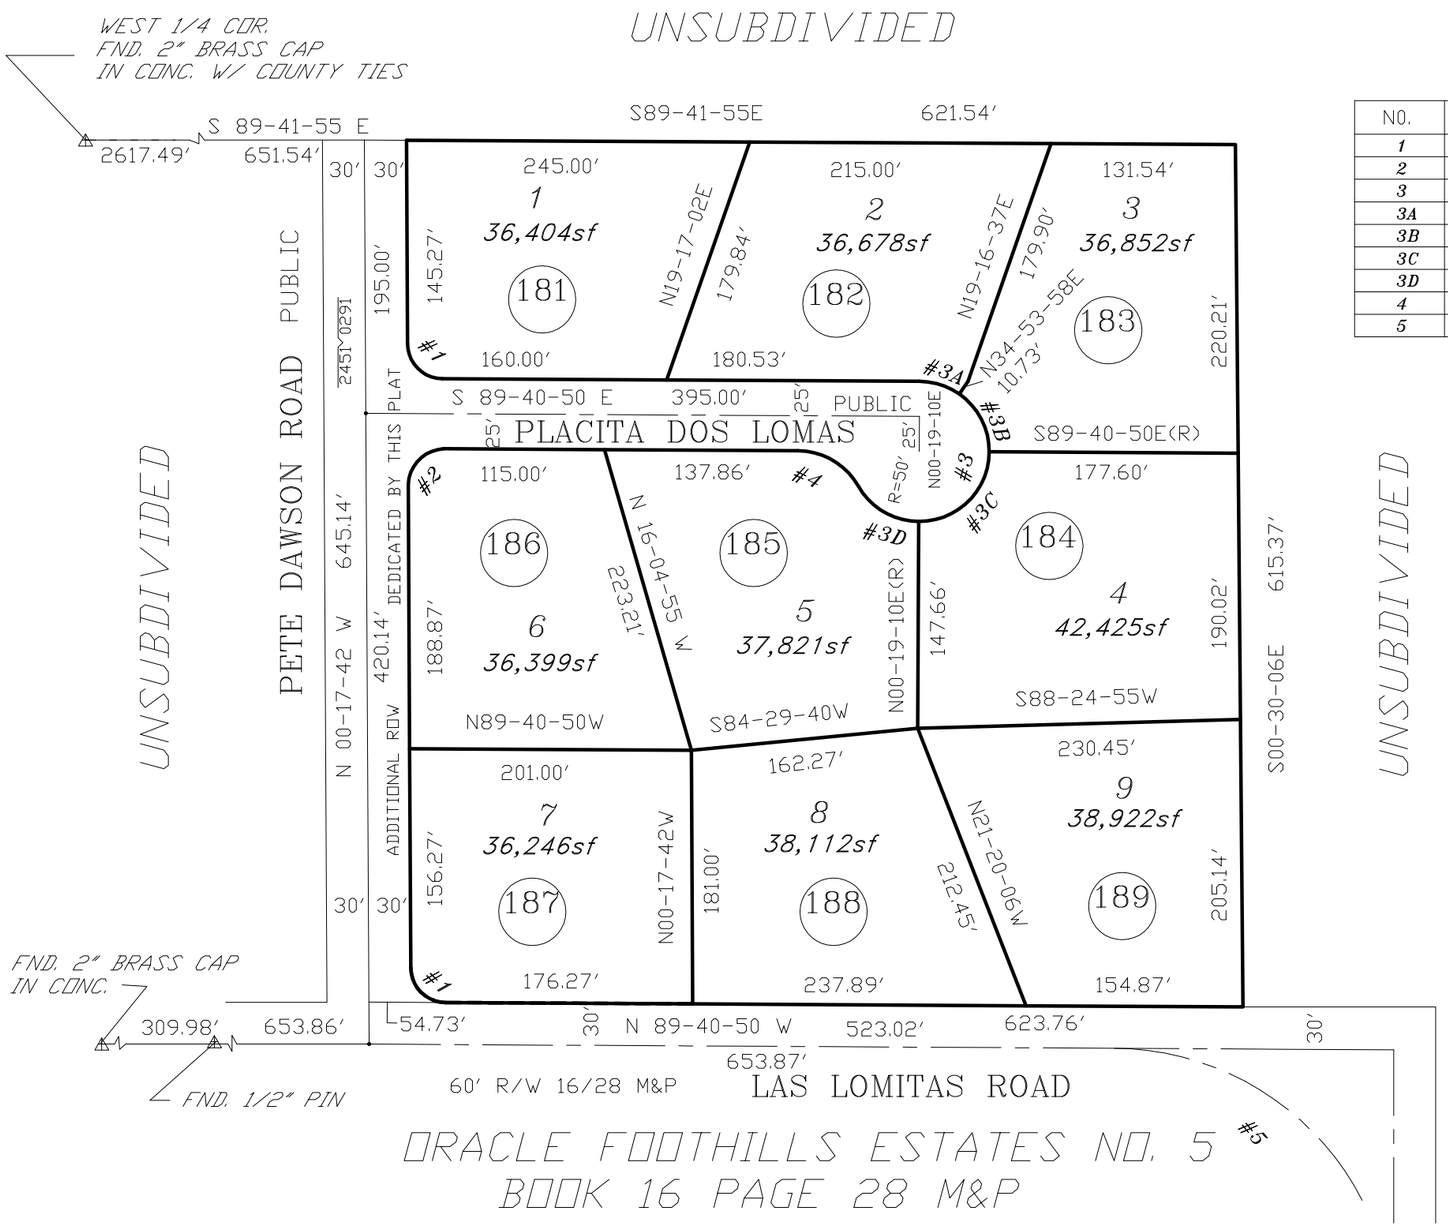

CURVE TABLE

NO.	R	△	L
1	25.00'	89-23-08	39.00'
2	25.00'	90-36-52	39.54'
3	50.00'	240-00-00	209.44'
3A	50.00'	34-34-48	30.18'
3B	50.00'	55-25-12	48.36'
3C	50.00'	90-00-00	78.54'
3D	50.00'	60-00-00	52.36'
4	50.00'	60-00-00	52.36'
5	200.00'	88-49-42	310.07'

pima county assessor

SEE BOOK 47 PAGE 27 M&P
1996-1

S11,T13S,R13E

:\MP47\47027 - 09/19/95 SX

0 40 80 120 160
FEET