ASSESSOR'S RECORD MAP

114-24

GREEN RIDGE SUBDIVISION

LOTS 001-038 & COMMON AREA A

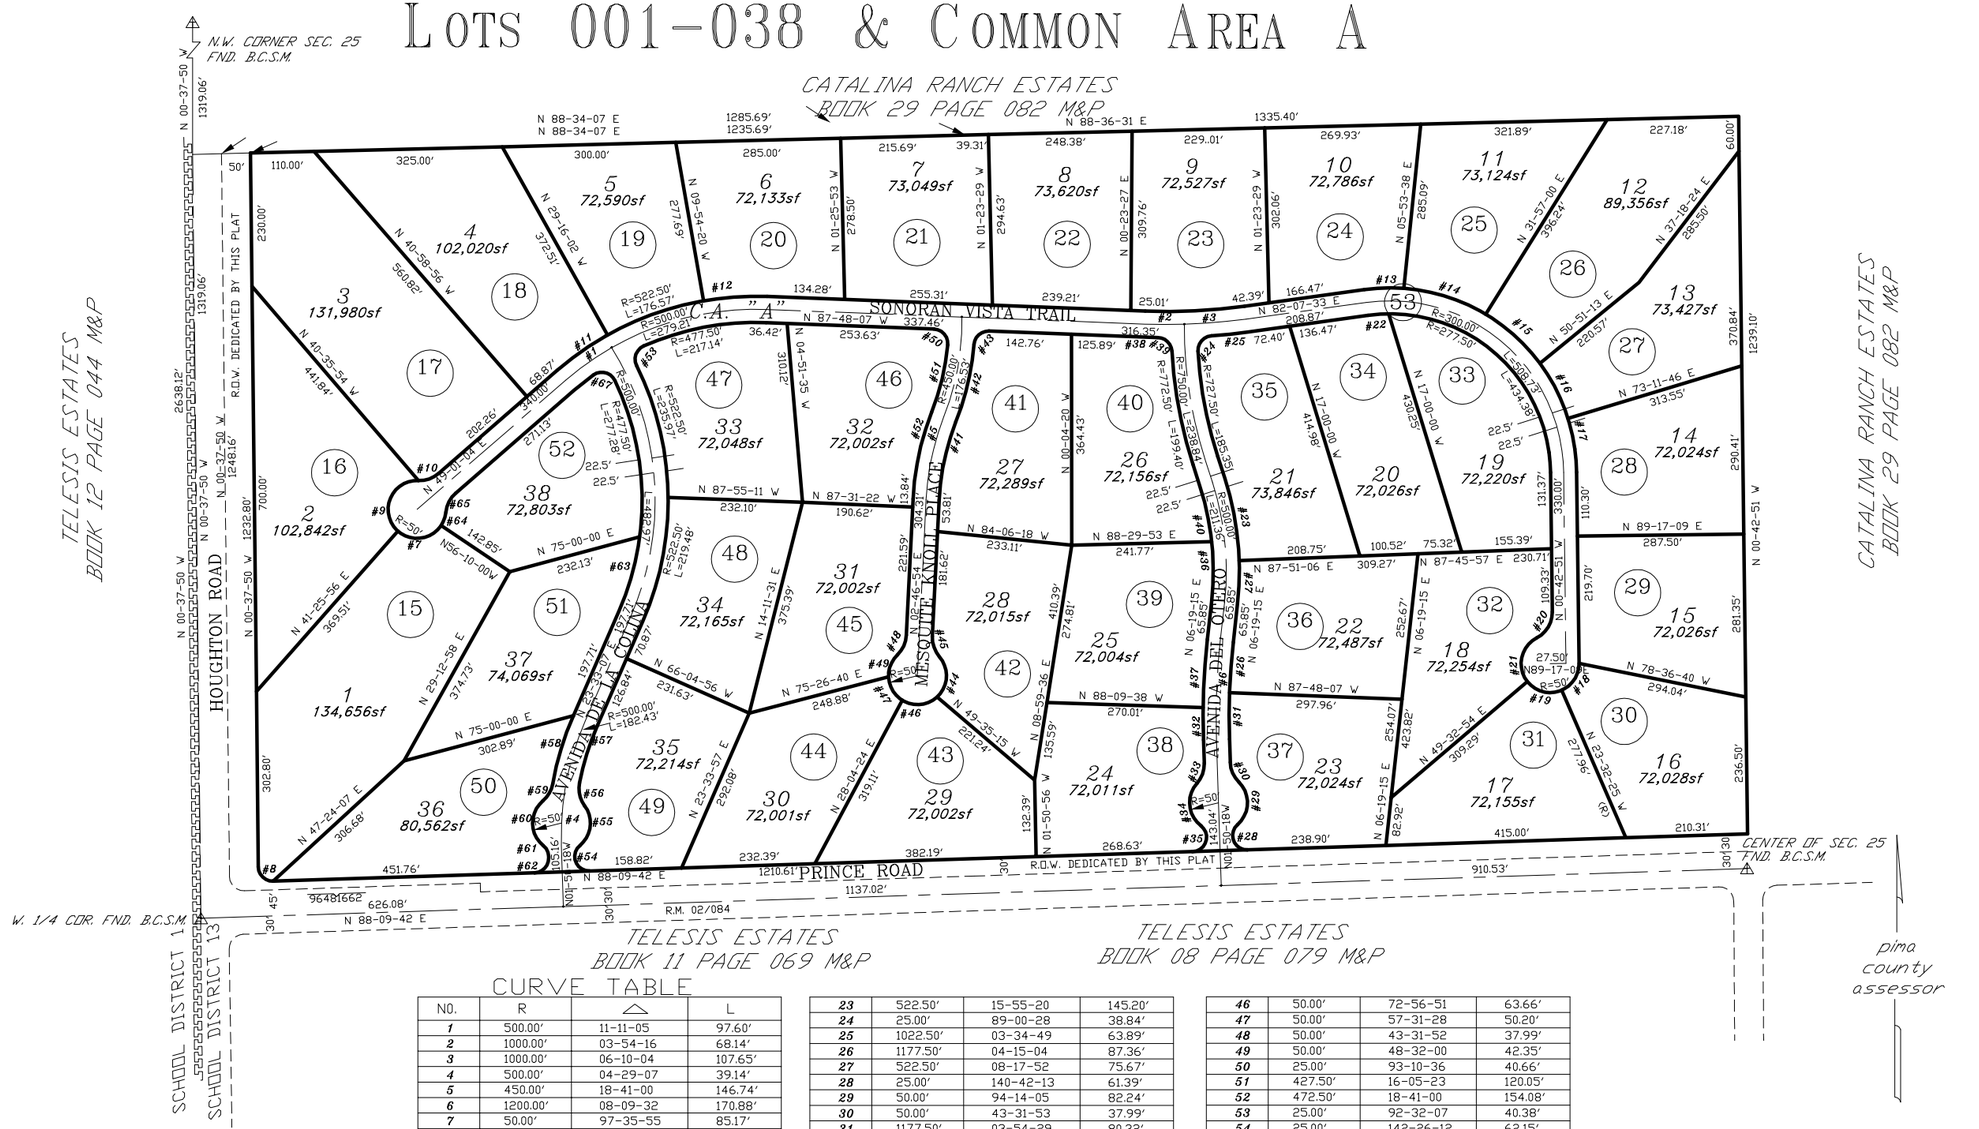

CURVE TABLE

NO.	R	Δ	L
1	500.00′	11-11-05	97.60′
2	1000.00′	03-54-16	68.14′
3	1000.00′	06-10-04	107.65′
4	500.00′	04-29-07	39.14′
5	450.00′	18-41-00	146.74′
6	1200.00′	08-09-32	170.88′
7	50.00′	97-35-55	85.17′
8	25.00′	91.12-27	39.80′
9	50.00′	141-07-00	123.15′
10	50.00′	43-31-52	37.99′
11	522.50′	11-42-54	106.83′
12	522.50′	12-06-13	110.38′
13	322.50′	12-10-08	68.50′
14	322.50′	26-35-21	149.66′
15	322.50′	22-32-24	126.87′
16	322.50′	19-03-42	107.29′
17	322.50′	16-48-02	94.56′
18	50.00′	67-10-25	58.62′
19	50.00′	75-22-52	65.78′
20	50.00′	63-15-23	55.20′
21	50.00′	100-42-06	87.88′
22	277.50′	07-28-20	36.19′
23	522.50′	15-55-20	145.20′
24	25.00′	89-00-28	38.84′
25	1022.50′	03-34-49	63.89′
26	1177.50′	04-15-04	87.36′
27	522.50′	08-17-52	75.67′
28	25.00′	140-42-13	61.39′
29	50.00′	94-14-05	82.24′
30	50.00′	43-31-53	37.99′
31	1177.50′	03-54-29	80.32′
32	1222.50′	02-37-34	56.03′
33	50.00′	43-31-53	37.99′
34	50.00′	94-14-05	82.24′
35	25.00′	140-42-12	61.39′
36	477.50′	12-24-26	103.40′
37	1222.50′	05-31-59	118.06′
38	1022.50′	01-17-32	23.06′
39	25.00′	85-59-03	37.52′
40	477.50′	11-48-46	98.45′
41	427.50′	18-41-00	139.40′
42	472.50′	16-41-49	137.69′
43	25.00′	87-25-48	38.15′
44	50.00′	88-03-25	76.84′
45	50.00′	43-31-52	37.99′
46	50.00′	72-56-51	63.66′
47	50.00′	57-31-28	50.20′
48	50.00′	43-31-52	37.99′
49	50.00′	48-32-00	42.35′
50	25.00′	93-10-36	40.66′
51	427.50′	16-05-23	120.05′
52	472.50′	18-41-00	154.08′
53	25.00′	92-32-07	40.38′
54	25.00′	142-26-12	62.15′
55	50.00′	87-01-19	75.94′
56	50.00′	47-58-13	41.86′
57	477.50′	12-21-42	103.02′
58	522.50′	13-31-27	123.33′
59	50.00′	39-57-56	34.88′
60	50.00′	101-00-24	88.14′
61	25.00′	49-10-31	21.46′
62	25.00′	90-00-00	39.27′
63	477.50′	15-56-06	132.80′
64	50.00′	28-20-48	24.74′
65	50.00′	43-31-52	37.99′
66	477.50′	05-02-50	42.06′
67	25.00′	100-16-48	43.76′

SEE BOOK 47 PAGE 054 M&P
1996-1

S25,T13S,R15E

:\MP47\47054- 12/29/95 DML

0 100 200 300 400

FEET