ASSESSOR'S RECORD MAP

212-34

WONDERLAND
LOTS 36-123

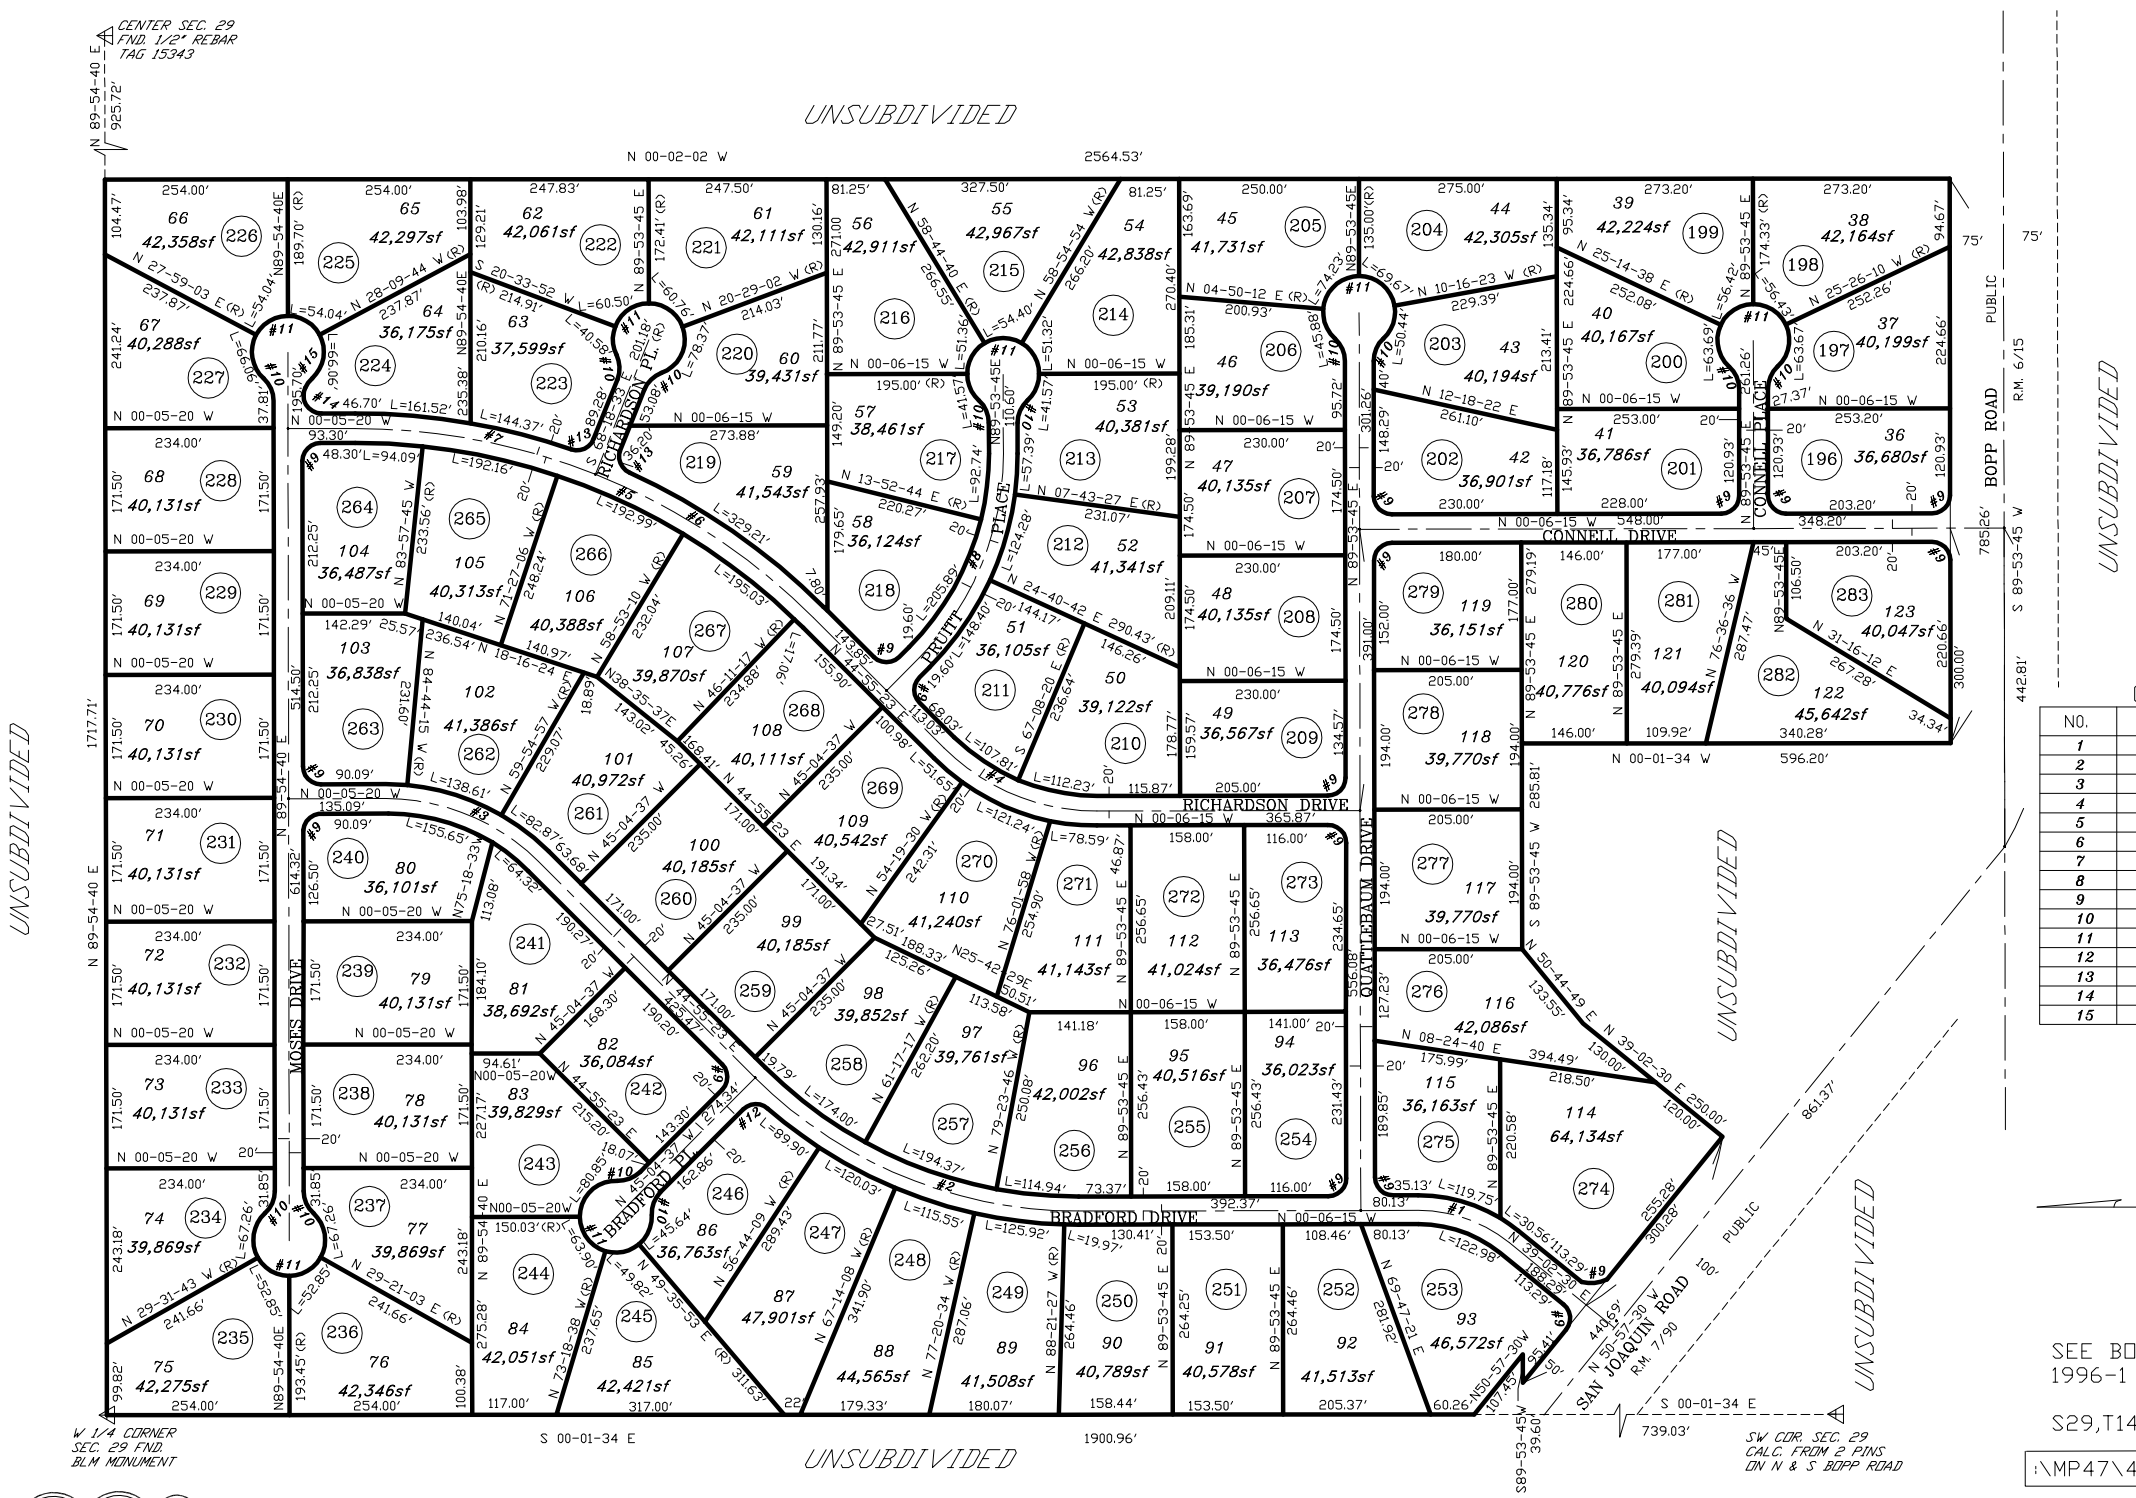

CURVE TABLE

NO.	R	△	L
1	200.00'	39-08-45	136.64'
2	635.00'	45-01-37	499.03'
3	300.00'	45-00-43	235.68'
4	300.00'	45-01-37	235.76'
5	900.00'	45-00-43	707.04'
6	900.00'	23-13-55	364.93'
7	900.00'	21-46-47	342.12'
8	400.00'	45-01-37	314.35'
9	25.00'	90-00-00	39.27'
10	42.00'	47-37-49	34.91'
11	50.00'	275-15-37	240.21'
12	25.00'	86-12-20	37.61'
13	25.00'	87-16-14	38.08'
14	25.00'	115-04-47	50.21'
15	42.00'	22-33-02	16.53'

pima county assessor

SEE BOOK 47 PAGE 064 M&P
1996-1

S29,T14S,R12E

:\MP47\47064- 01/17/96

0 100 200 300 400
FEET

CCS