ASSESSOR'S RECORD MAP

140-22

LAS MONTANAS
LOTS 1-56, BLOCK 1 & COMMON AREA A & B

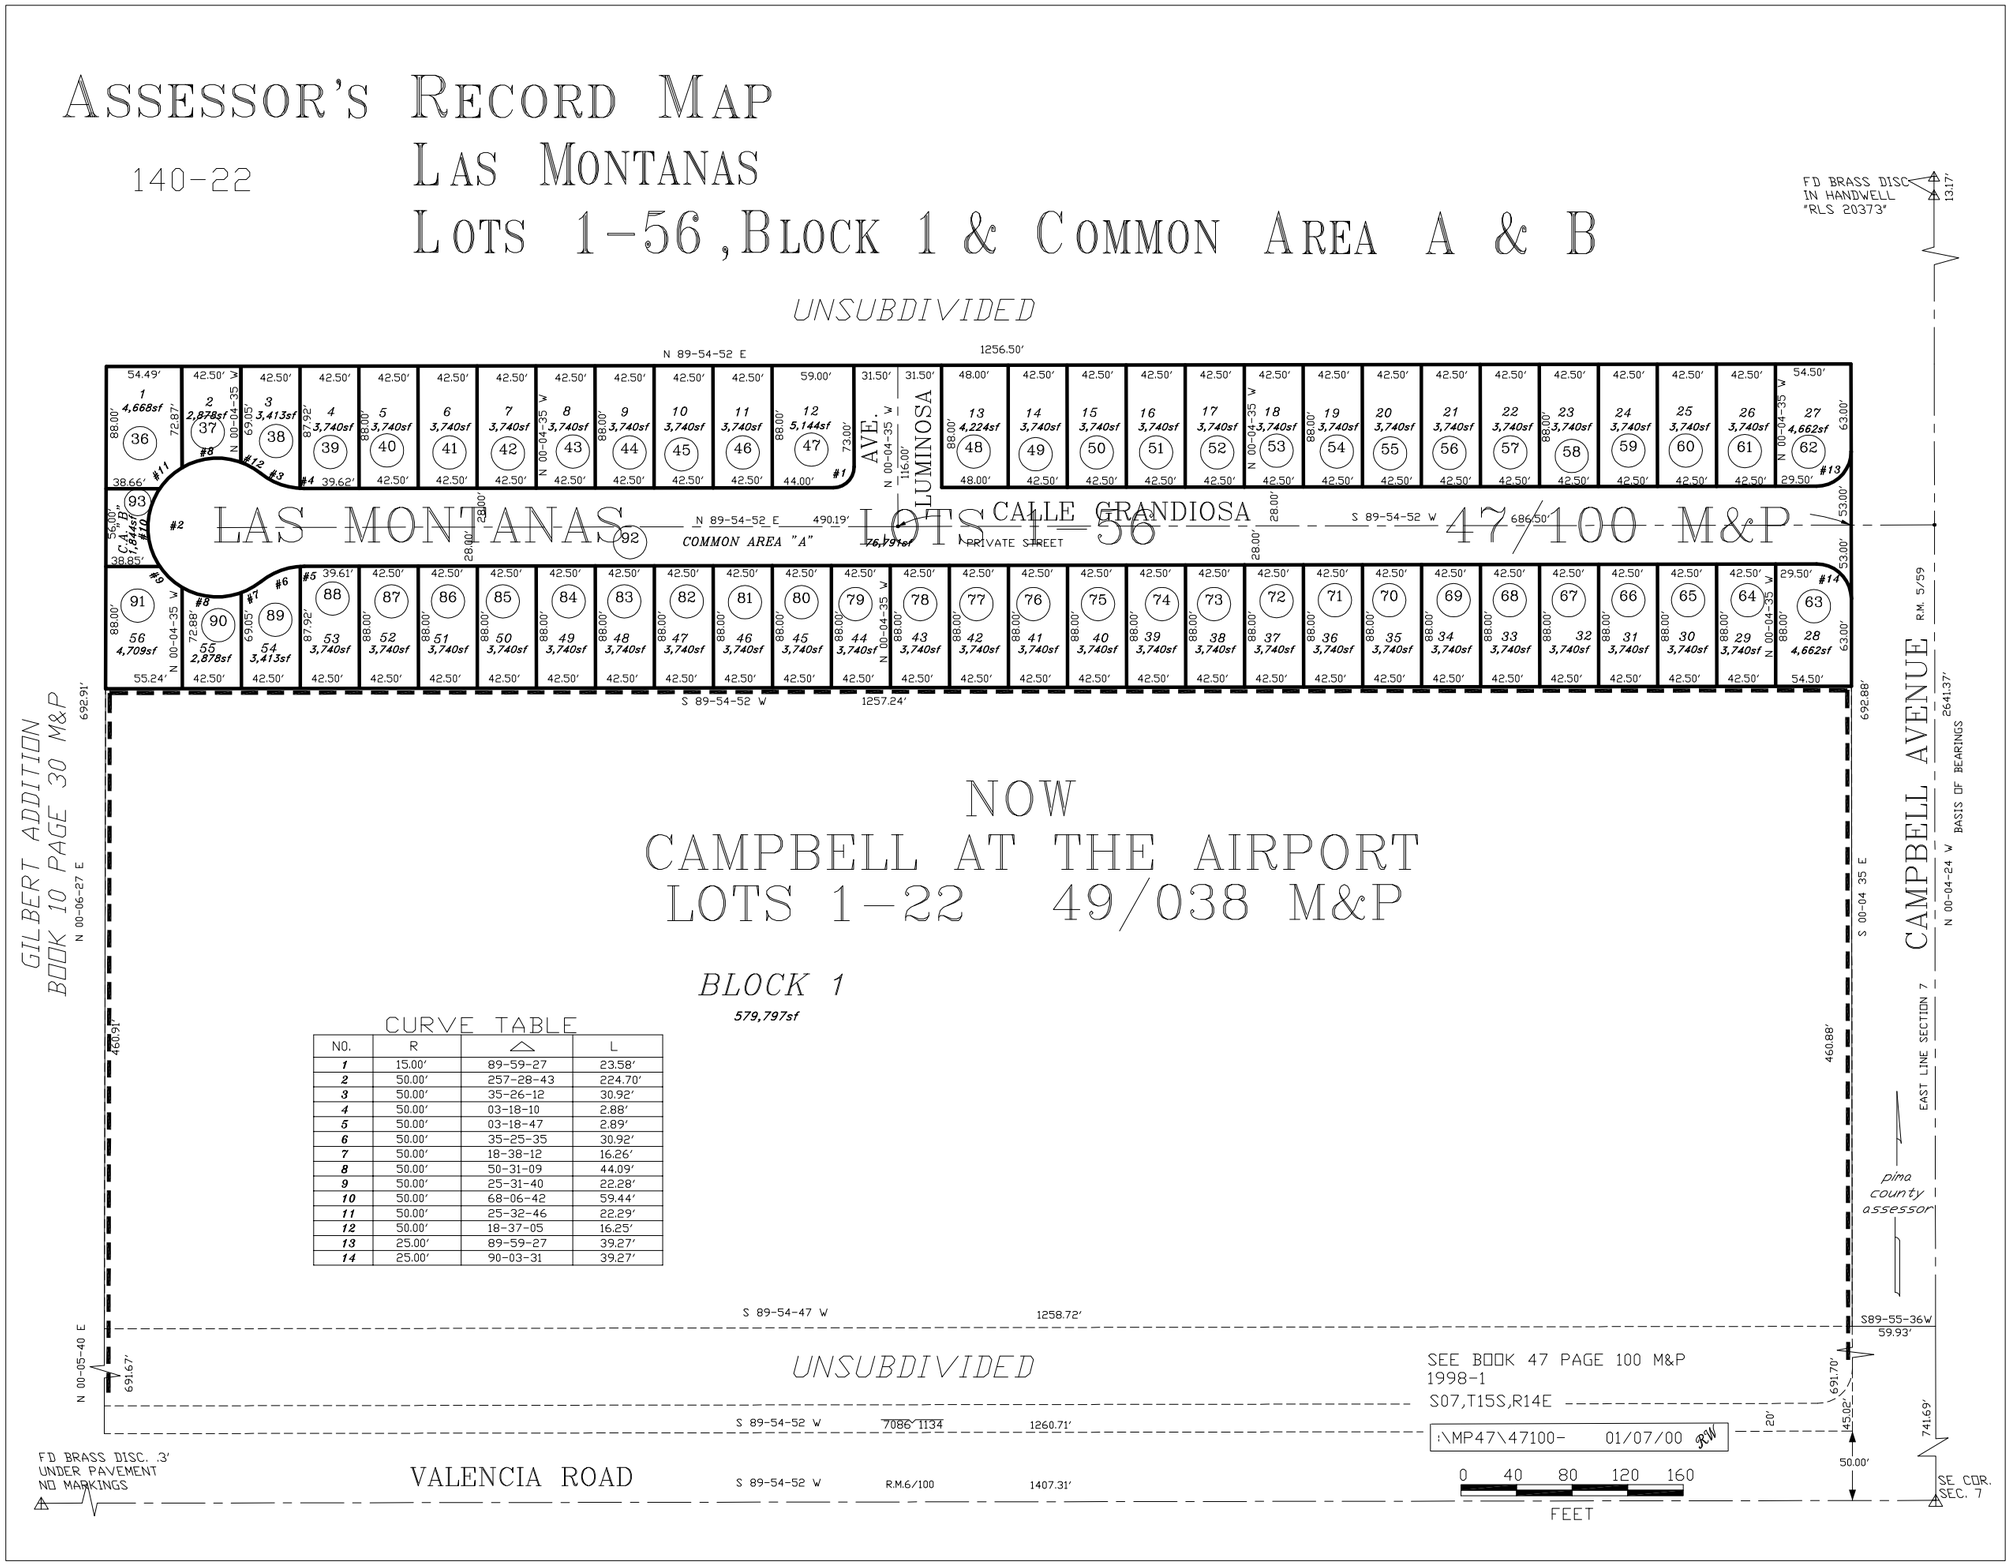

CURVE TABLE

NO.	R	△	L
1	15.00'	89-59-27	23.58'
2	50.00'	257-28-43	224.70'
3	50.00'	35-26-12	30.92'
4	50.00'	03-18-10	2.88'
5	50.00'	03-18-47	2.89'
6	50.00'	35-25-35	30.92'
7	50.00'	18-38-12	16.26'
8	50.00'	50-31-09	44.09'
9	50.00'	25-31-40	22.28'
10	50.00'	68-06-42	59.44'
11	50.00'	25-32-46	22.29'
12	50.00'	18-37-05	16.25'
13	25.00'	89-59-27	39.27'
14	25.00'	90-03-31	39.27'