ASSESSOR'S RECORD MAP

133-55

HARRISON POINTE, PHASE II

LOTS 73-137 & COMMON AREA A, C & D

LAYOUT

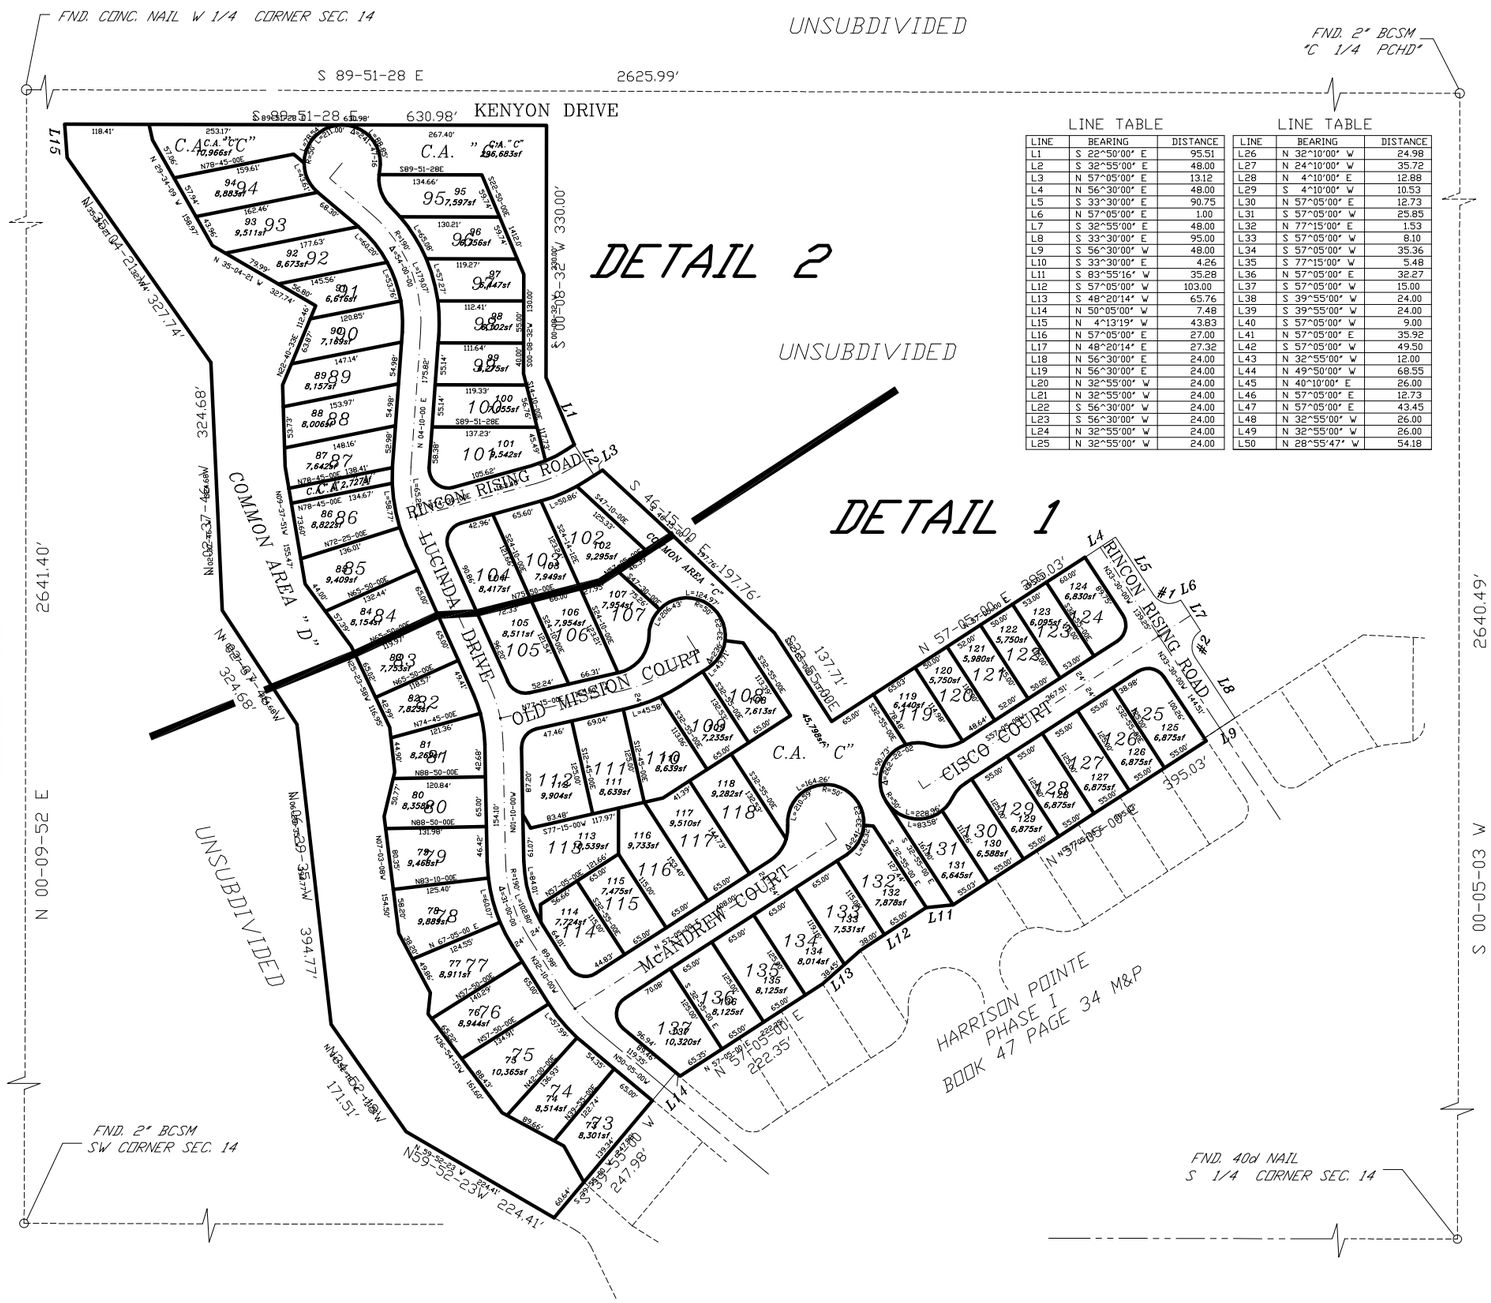

LINE TABLE

LINE	BEARING	DISTANCE
L1	S 22^50'00" E	95.51
L2	S 32^55'00" E	48.00
L3	N 57^05'00" E	13.12
L4	N 56^30'00" E	48.00
L5	S 33^30'00" E	90.75
L6	N 57^05'00" E	1.00
L7	S 32^55'00" E	48.00
L8	S 33^30'00" E	95.00
L9	S 56^30'00" W	48.00
L10	S 33^30'00" E	4.26
L11	S 83^55'16" W	35.28
L12	S 57^05'00" W	103.00
L13	S 48^20'14" W	65.76
L14	N 50^05'00" W	7.48
L15	N 4^13'19" W	43.83
L16	N 57^05'00" E	27.00
L17	N 48^20'14" E	27.32
L18	N 56^30'00" E	24.00
L19	N 56^30'00" E	24.00
L20	N 32^55'00" W	24.00
L21	N 32^55'00" W	24.00
L22	S 56^30'00" W	24.00
L23	S 56^30'00" W	24.00
L24	N 32^55'00" W	24.00
L25	N 32^55'00" W	24.00

LINE TABLE

LINE	BEARING	DISTANCE
L26	N 32^10'00" W	24.98
L27	N 24^10'00" W	35.72
L28	N 4^10'00" E	12.88
L29	S 4^10'00" W	10.53
L30	N 57^05'00" E	12.73
L31	S 57^05'00" W	25.85
L32	N 77^15'00" E	1.53
L33	S 57^05'00" W	8.10
L34	S 57^05'00" W	35.36
L35	S 77^15'00" W	5.48
L36	N 57^05'00" E	32.27
L37	S 57^05'00" W	15.00
L38	S 39^55'00" W	24.00
L39	S 39^55'00" W	24.00
L40	S 57^05'00" W	9.00
L41	N 57^05'00" E	35.92
L42	S 57^05'00" W	49.50
L43	N 32^55'00" W	12.00
L44	N 49^50'00" W	68.55
L45	N 40^10'00" E	26.00
L46	N 57^05'00" E	12.73
L47	N 57^05'00" E	43.45
L48	N 32^55'00" W	26.00
L49	N 32^55'00" W	26.00
L50	N 28^55'47" W	54.18

LINE TABLE

LINE	BEARING	DISTANCE
L51	N 61^36'24" W	91.91
L52	N 6^19'17" E	27.78
L53	N 28^08'00" W	88.06
L54	N 13^24'08" E	59.90
L55	N 6^28'43" W	58.91
L56	N 36^31'10" W	102.18
L57	N 1^48'46" W	106.79
L58	N 12^56'13" W	21.04
L59	S 59^45'17" E	19.51
L60	S 22^40'33" W	18.52
L61	S 22^40'33" W	30.07
L62	S 1^48'46" E	28.44
L63	S 1^48'46" E	24.63
L64	S 9^37'51" E	28.72
L65	S 9^37'51" E	20.01
L66	S 9^37'51" E	33.15
L67	S 25^23'58" E	8.94
L68	S 6^28'43" E	14.01
L69	S 13^24'08" W	9.13
L70	S 7^03'08" E	15.94
L71	S 36^54'15" E	7.95
L72	S 61^36'24" E	7.47
L73	S 61^36'24" E	14.77
L74	S 49^50'00" E	17.83
L75	N 14^10'00" W	15.48

LINE TABLE

LINE	BEARING	DISTANCE
L76	N 0^08'32" E	35.00
L77	N 22^50'00" W	21.72
L78	N 75^50'00" E	66.00
L79	N 75^50'00" E	27.95
L80	N 57^05'00" E	26.47
L81	N 57^05'00" E	72.86
L82	S 83^00'00" E	24.19
L83	S 57^05'00" W	92.37
L84	S 57^05'00" W	65.00
L85	S 77^15'00" W	25.15
L86	S 77^15'00" W	34.55
L87	N 77^15'00" E	69.04
L88	N 57^05'00" E	68.76
L89	S 0^00'00" E	59.93
L90	S 86^00'00" E	12.54
L91	N 29^44'03" W	20.49
L92	N 01^27'05" W	23.30
L93	S 37^06'48" E	27.67
L94	S 34^22'50" E	29.39
L95	S 14^24'44" W	6.58

CURVE TABLE

CURVE	ARC	DELTA	RADIUS	CHRD LGTH	CHORD BEARING
C1	39.82	89^25'00"	25.00	35.17	S 78^12'30" E
C2	39.52	90^35'00"	25.00	35.53	S 11^47'30" W
C3	8.93	2^23'29"	214.00	8.93	N 48^53'16" W
C4	34.55	9^15'00"	214.00	34.51	N 27^32'30" W
C5	21.17	5^40'00"	214.00	21.16	N 4^00'00" W
C6	40.80	14^05'00"	166.00	40.70	N 8^12'30" W
C7	25.83	8^55'00"	166.00	25.81	N 19^42'30" W
C8	24.59	6^35'00"	214.00	24.58	N 20^52'30" W
C9	20.47	5^28'46"	214.00	20.46	N 0^53'29" E
C10	2.00	0^32'08"	214.00	2.00	N 3^53'56" E
C11	41.12	14^11'29"	166.00	41.01	N 2^55'44" W
C12	1.32	0^28'25"	166.00	1.37	N 49^36'20" W
C13	4.84	5^32'43"	50.00	4.84	S 9^10'54" W
C14	45.37	51^59'30"	50.00	43.83	S 19^35'12" E
C15	18.86	5^02'56"	214.00	18.85	S 43^03'29" E
C16	44.61	11^56'34"	214.00	44.53	S 1^48'17" E
C17	47.85	109^40'00"	25.00	40.87	S 50^40'00" E
C18	19.94	6^52'56"	166.00	19.93	N 71^03'32" E
C19	30.52	10^32'04"	166.00	30.48	N 62^21'02" E
C20	14.19	3^47'57"	214.00	14.19	S 58^58'58" W
C21	43.05	98^40'00"	25.00	37.93	S 25^10'00" W
C22	2.74	0^44'03"	214.00	2.74	S 23^47'59" E
C23	34.61	79^19'03"	25.00	31.91	S 63^05'29" E
C24	66.95	76^43'23"	50.00	62.06	N 38^53'18" E
C25	37.76	43^15'51"	50.00	36.86	N 22^09'32" E
C26	29.74	7^57'45"	214.00	29.72	S 61^03'53" W
C27	34.22	78^25'00"	25.00	31.61	S 38^02'30" W
C28	5.80	02^00'12"	166.00	5.80	N 31^09'54" W
C29	39.60	90^45'00"	25.00	35.59	S 77^32'30" E
C30	35.68	40^53'15"	50.00	34.93	N 36^38'22" E
C31	17.83	20^25'37"	50.00	17.73	N 5^58'56" E
C32	46.76	107^10'00"	25.00	40.24	S 3^30'00" W
C33	39.82	89^25'00"	25.00	35.17	N 78^12'30" W
C34	26.78	30^41'00"	50.00	26.46	S 41^44'30" W
C35	21.74	24^54'37"	50.00	21.57	S 38^51'18" W
C36	32.91	37^43'02"	50.00	32.32	N 89^54'31" E
C37	43.74	50^07'19"	50.00	42.36	N 83^42'22" E
C38	1.36	1^33'43"	50.00	1.36	N 57^51'51" E
C39	39.52	90^35'00"	25.00	35.53	N 11^47'30" E
C40	59.41	17^55'00"	190.00	59.17	N 41^07'30" W
C41	23.71	7^09'01"	190.00	23.70	S 35^44'30" E
C42	35.70	10^45'59"	190.00	35.65	S 44^42'00" E
C43	76.27	23^00'00"	190.00	75.76	N 12^40'00" W
C44	42.56	12^50'00"	190.00	42.47	S 17^45'00" E
C45	33.71	10^10'00"	190.00	33.67	S 6^15'00" E
C46	93.96	28^20'00"	190.00	93.00	N 10^00'00" W
C47	28.74	8^40'00"	190.00	28.71	S 19^50'00" E
C48	57.76	17^25'00"	190.00	57.53	N 65^47'30" E
C49	66.88	20^10'00"	190.00	66.53	N 67^10'00" E

SEE BOOK 48 PAGE 005 M&P
1997-1

S14,T14S,R15E

:\MP48\48005_LA-03/28/96

0 75 150 225 300
FEET

"ELECTRONIC DATA PROVIDED "