ASSESSOR'S RECORD MAP

205-53

WHISPERING WINGS
LOTS 1-10

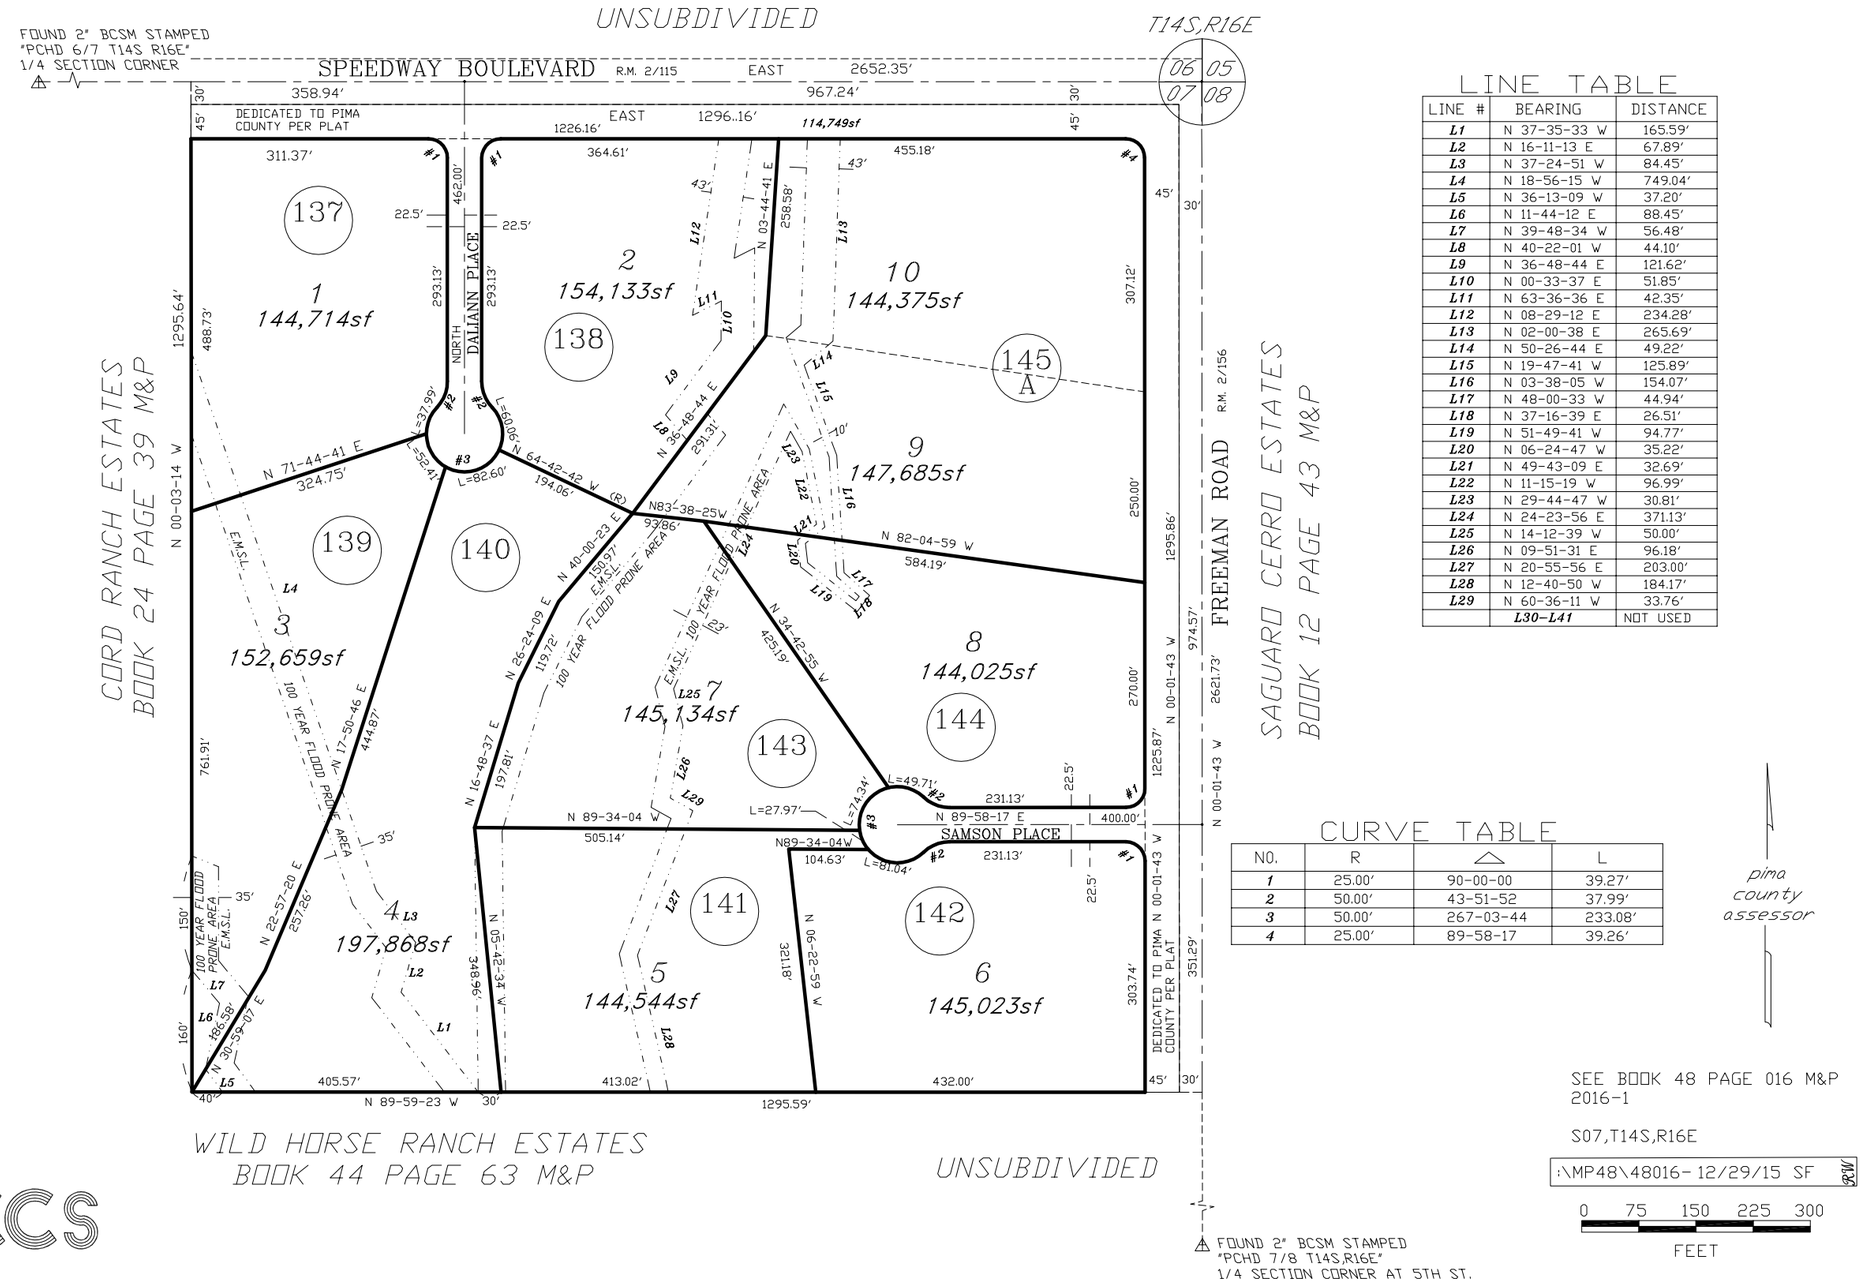

LINE TABLE

LINE #	BEARING	DISTANCE
L1	N 37-35-33 W	165.59'
L2	N 16-11-13 E	67.89'
L3	N 37-24-51 W	84.45'
L4	N 18-56-15 W	749.04'
L5	N 36-13-09 W	37.20'
L6	N 11-44-12 E	88.45'
L7	N 39-48-34 W	56.48'
L8	N 40-22-01 W	44.10'
L9	N 36-48-44 E	121.62'
L10	N 00-33-37 E	51.85'
L11	N 63-36-36 E	42.35'
L12	N 08-29-12 E	234.28'
L13	N 02-00-38 E	265.69'
L14	N 50-26-44 E	49.22'
L15	N 19-47-41 W	125.89'
L16	N 03-38-05 W	154.07'
L17	N 48-00-33 W	44.94'
L18	N 37-16-39 E	26.51'
L19	N 51-49-41 W	94.77'
L20	N 06-24-47 W	35.22'
L21	N 49-43-09 E	32.69'
L22	N 11-15-19 W	96.99'
L23	N 29-44-47 W	30.81'
L24	N 24-23-56 E	371.13'
L25	N 14-12-39 W	50.00'
L26	N 09-51-31 E	96.18'
L27	N 20-55-56 E	203.00'
L28	N 12-40-50 W	184.17'
L29	N 60-36-11 W	33.76'
	L30-L41	NOT USED

CURVE TABLE

NO.	R	△	L
1	25.00'	90-00-00	39.27'
2	50.00'	43-51-52	37.99'
3	50.00'	267-03-44	233.08'
4	25.00'	89-58-17	39.26'

CCS