ASSESSOR'S RECORD MAP
HARRISON HEIGHTS II
LOTS 001-027, BLOCKS A & B, & COMMON AREA A & B

133-55

T14S,R15E

10 11
15 14

CURVE TABLE

NO.	R	△	L
1	25.00'	90-01-46	39.28'
2	25.00'	89-58-14	39.26'
3	200.00'	22-19-15	77.91'
4	200.00'	34-49-09	121.54'
5	75.00'	32-49-29	42.97'
6	250.00'	09-25-46	41.14'
7	250.00'	15-49-41	69.06'
8	250.00'	14-41-58	64.14'
9	250.00'	17-10-59	74.98'
10	125.00'	25-11-31	54.96'
11	100.00'	89-59-07	157.05'
12	50.00'	89-59-07	78.53'
13	50.00'	41-24-35	36.14'
14	50.00'	41-23-55	36.13'
15	50.00'	51-07-52	44.62'
16	50.00'	80-51-57	70.57'
17	50.00'	48-03-37	41.94'
18	50.00'	41-21-48	36.10'
19	50.00'	41-24-35	36.14'
20	225.00'	57-08-24	224.39'
21	100.00'	32-49-29	57.29'
22	75.00'	89-59-07	117.79'
23	200.00'	57-08-24	199.46'
24	250.00'	57-08-24	249.32'
25	50.00'	262-49-09	229.35'
26	154.33'	59-33-30	160.42'
27	124.33'	72-10-19	156.61'

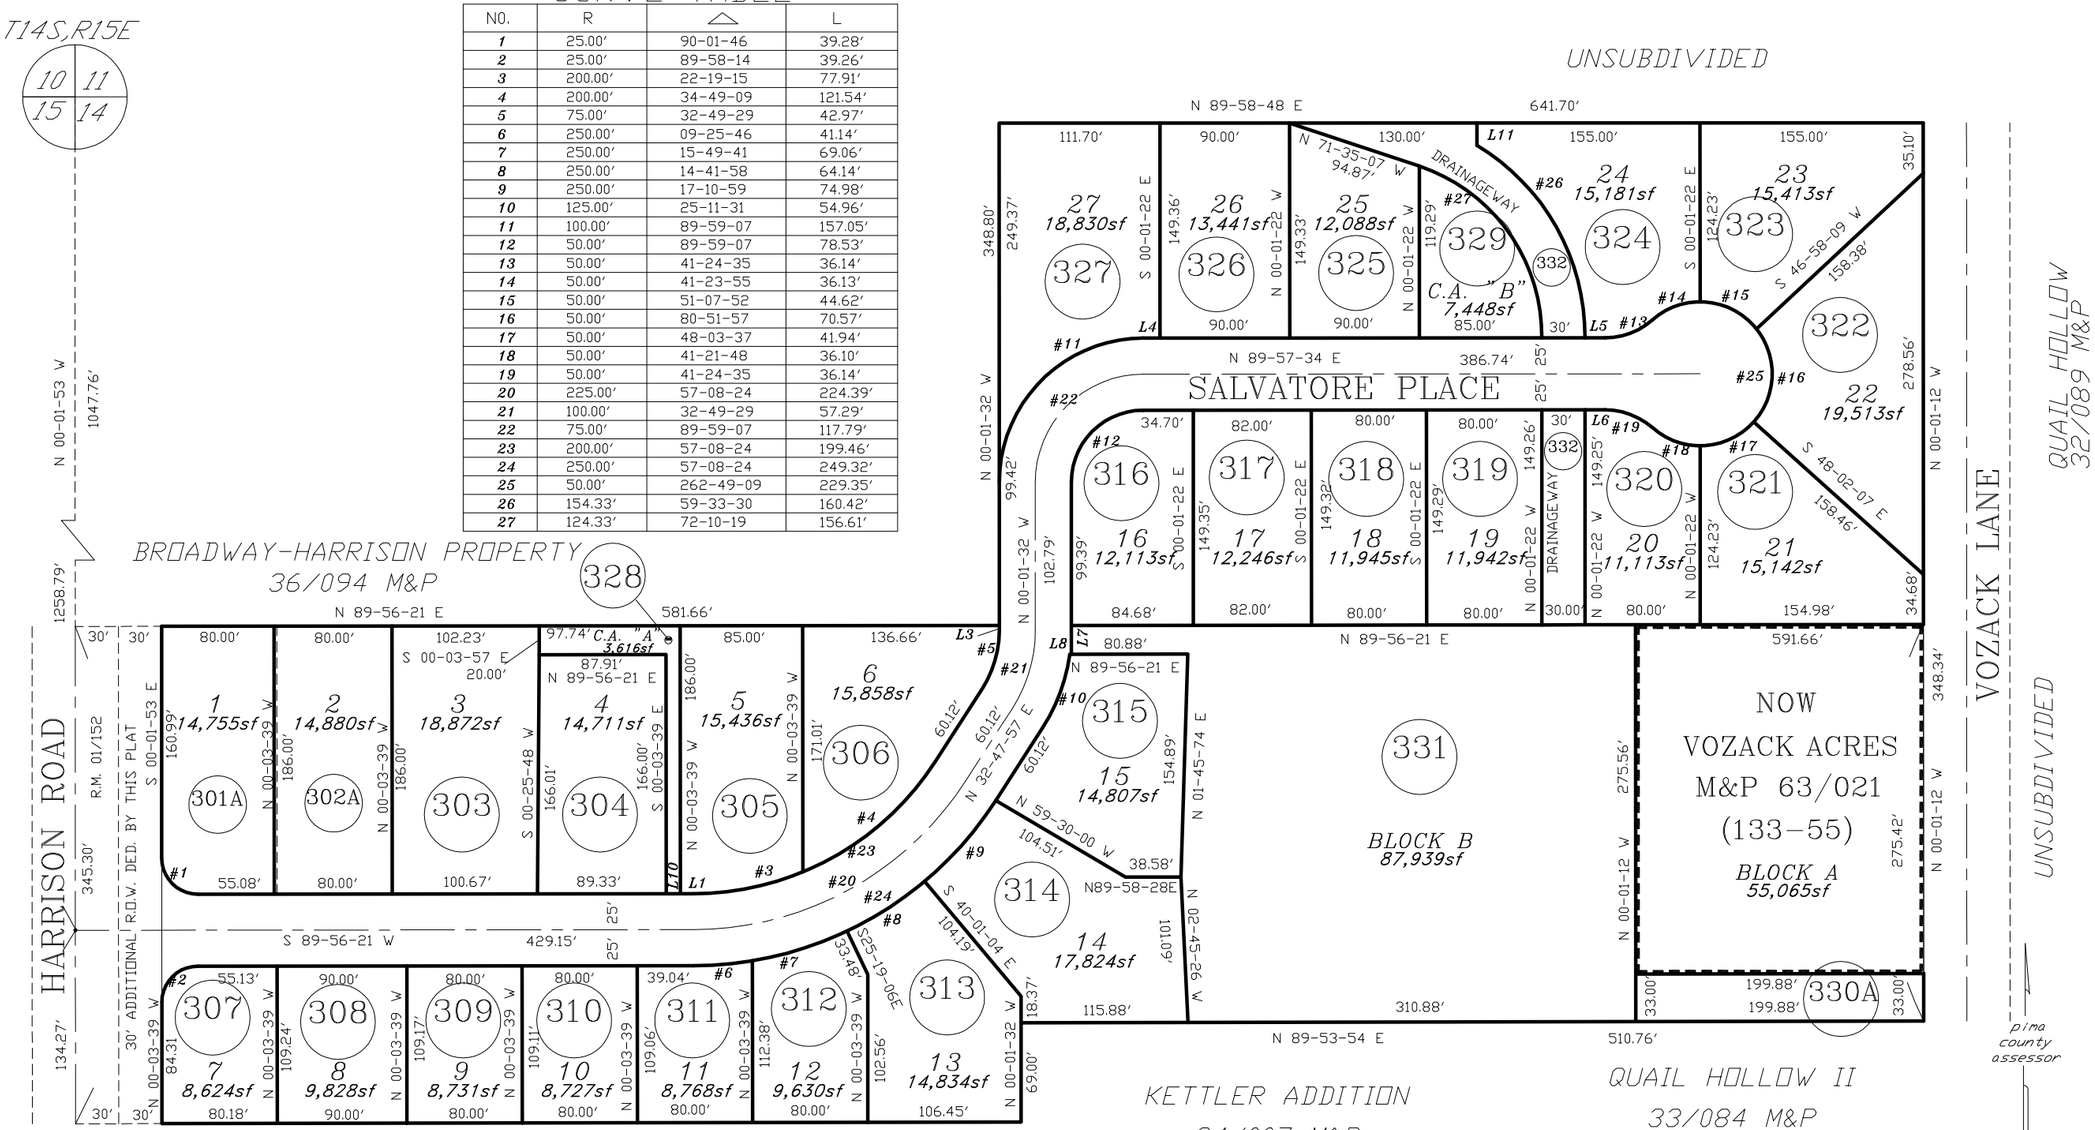

LINE TABLE

LINE #	BEARING	DISTANCE
L1	S 89-56-21 W	9.04'
L2	S 00-01-32 E	18.37'
L3	N 00-01-32 W	3.37'
L4	S 89-57-34 W	11.72'
L5	N 89-57-34 E	13.87'
L6	N 89-57-34 E	13.89'
L7	N 00-01-32 W	20.00'
L8	S 89-56-21 W	1.11'
L9	S 25-19-06 E	33.48'
L10	S 89-56-21 W	10.00'
L11	N 00-01-22 W	15.56'

SEE BOOK 48 PAGE 021 M&P
2008-1

S14,T14S,R15E

:\MP48\48021- 02/11/08 DML

0 50 100 150 200
FEET