ASSESSOR'S RECORD MAP

116-04

LOS ARROYOS DEL OESTE

LOTS 1-84 & COMMON AREA A

DETAIL 1

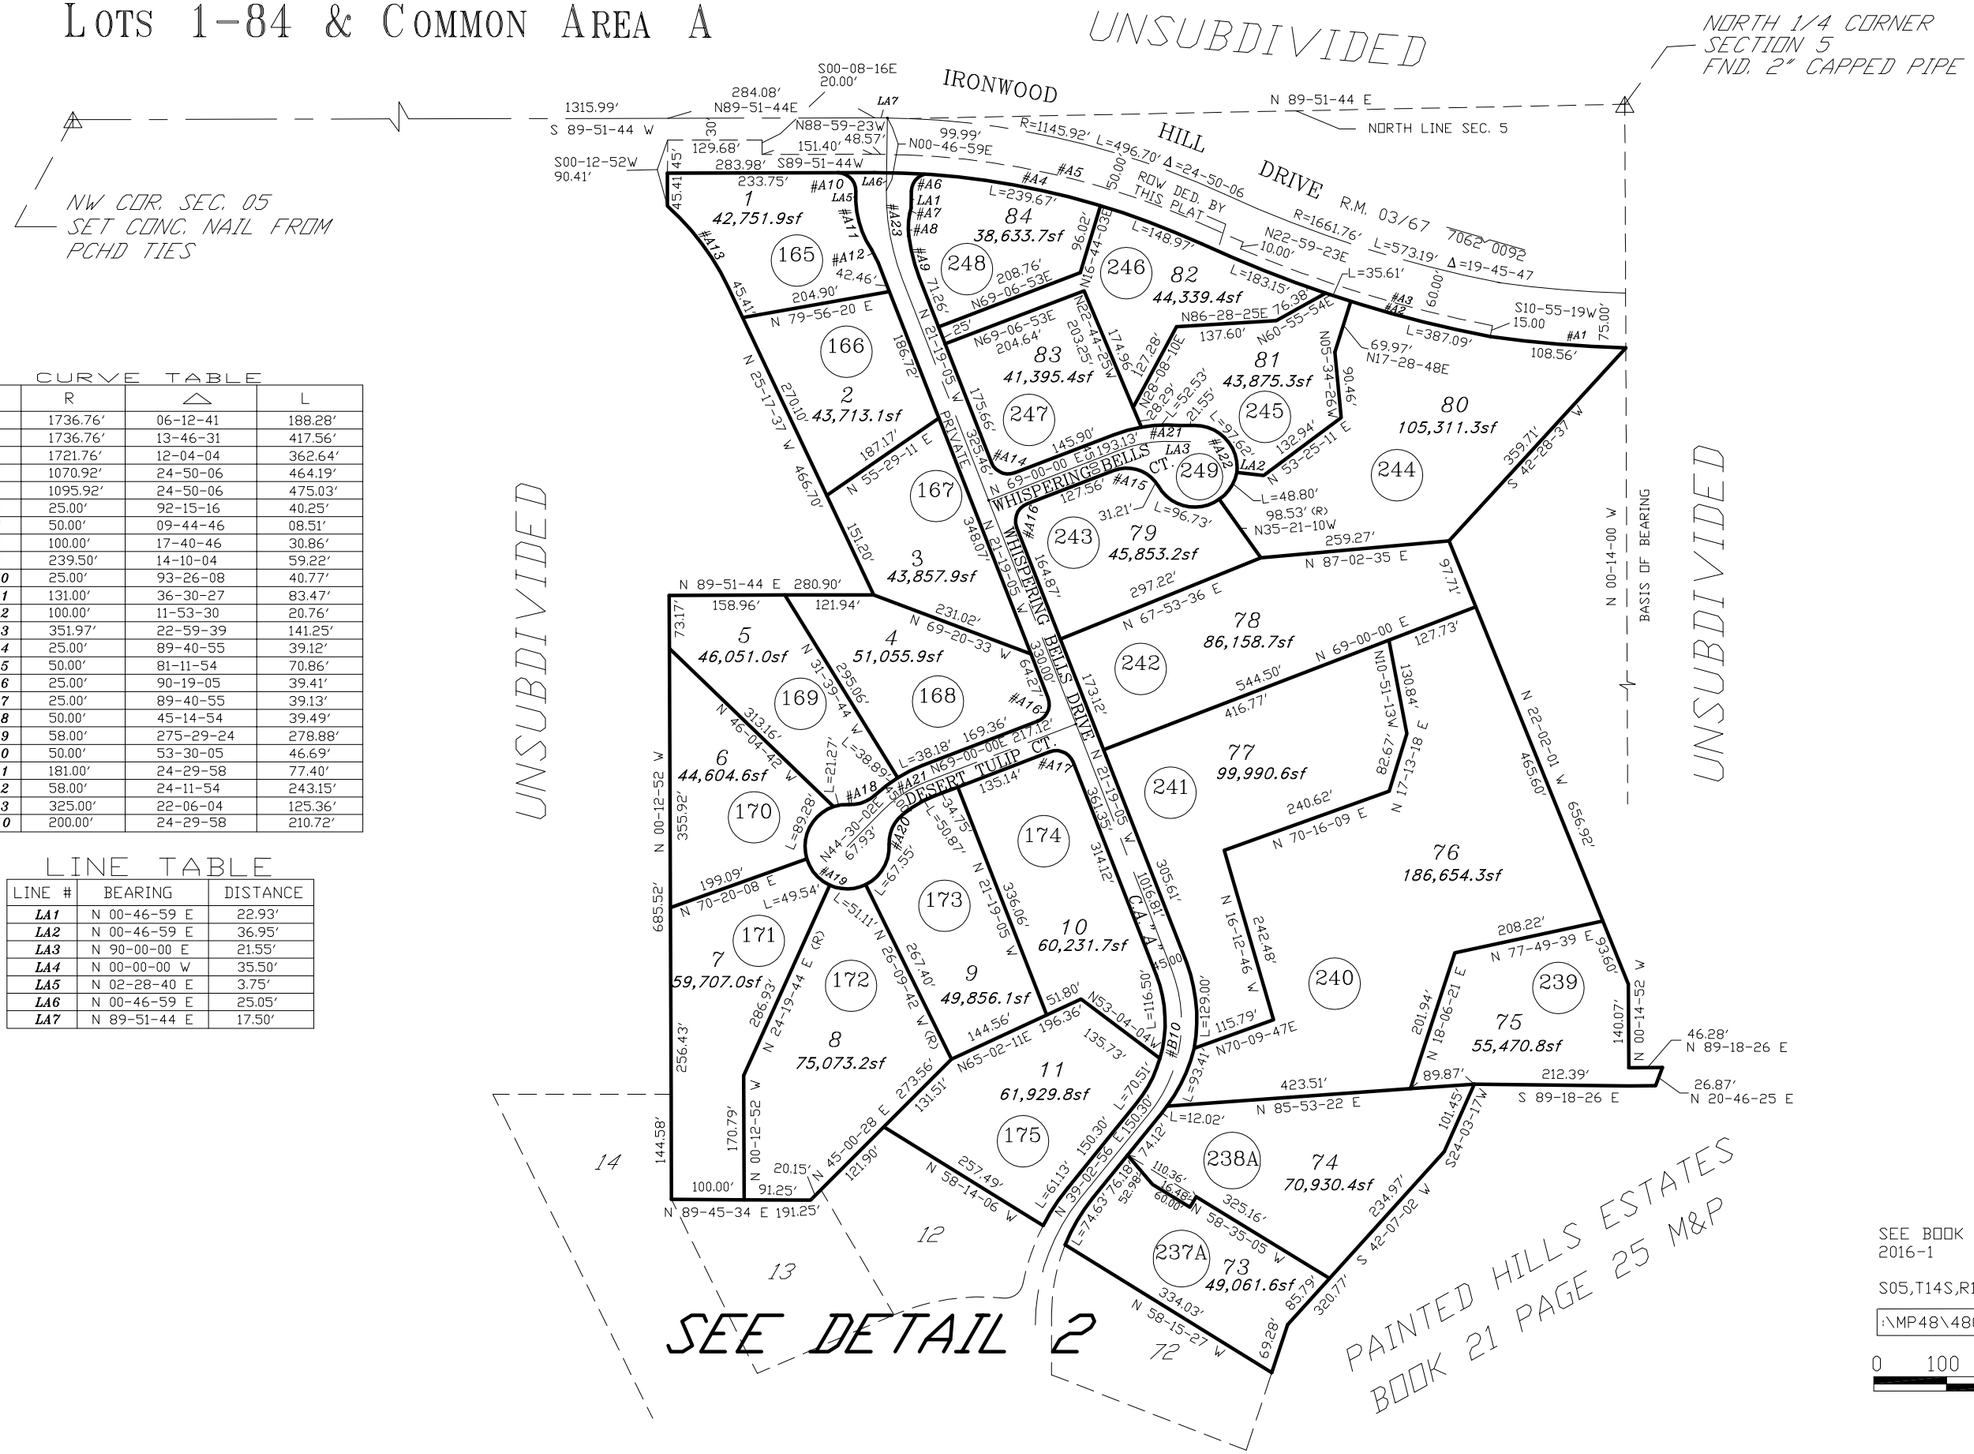

CURVE TABLE

NO.	R	Δ	L
A1	1736.76'	06-12-41	188.28'
A2	1736.76'	13-46-31	417.56'
A3	1721.76'	12-04-04	362.64'
A4	1070.92'	24-50-06	464.19'
A5	1095.92'	24-50-06	475.03'
A6	25.00'	92-15-16	40.25'
A7	50.00'	09-44-46	08.51'
A8	100.00'	17-40-46	30.86'
A9	239.50'	14-10-04	59.22'
A10	25.00'	93-26-08	40.77'
A11	131.00'	36-30-27	83.47'
A12	100.00'	11-53-30	20.76'
A13	351.97'	22-59-39	141.25'
A14	25.00'	89-40-55	39.12'
A15	50.00'	81-11-54	70.86'
A16	25.00'	90-19-05	39.41'
A17	25.00'	89-40-55	39.13'
A18	50.00'	45-14-54	39.49'
A19	58.00'	275-29-24	278.88'
A20	50.00'	53-30-05	46.69'
A21	181.00'	24-29-58	77.40'
A22	58.00'	24-11-54	243.15'
A23	325.00'	22-06-04	125.36'
B10	200.00'	24-29-58	210.72'

LINE TABLE

LINE #	BEARING	DISTANCE
LA1	N 00-46-59 E	22.93'
LA2	N 00-46-59 E	36.95'
LA3	N 90-00-00 E	21.55'
LA4	N 00-00-00 W	35.50'
LA5	N 02-28-40 E	3.75'
LA6	N 00-46-59 E	25.05'
LA7	N 89-51-44 E	17.50'