ASSESSOR'S RECORD MAP

116-27

QUAIL POINT
LOTS 1-38 & COMMON AREA A & B & G

LINE TABLE

LINE #	BEARING	DISTANCE
L1	S 37-04-41 W	8.87'
L2	N 23-26-41 W	12.10'
L3	S 00-30-05 W	20.00'
L1-A	N 12-13-45 W	8.00'

CURVE TABLE
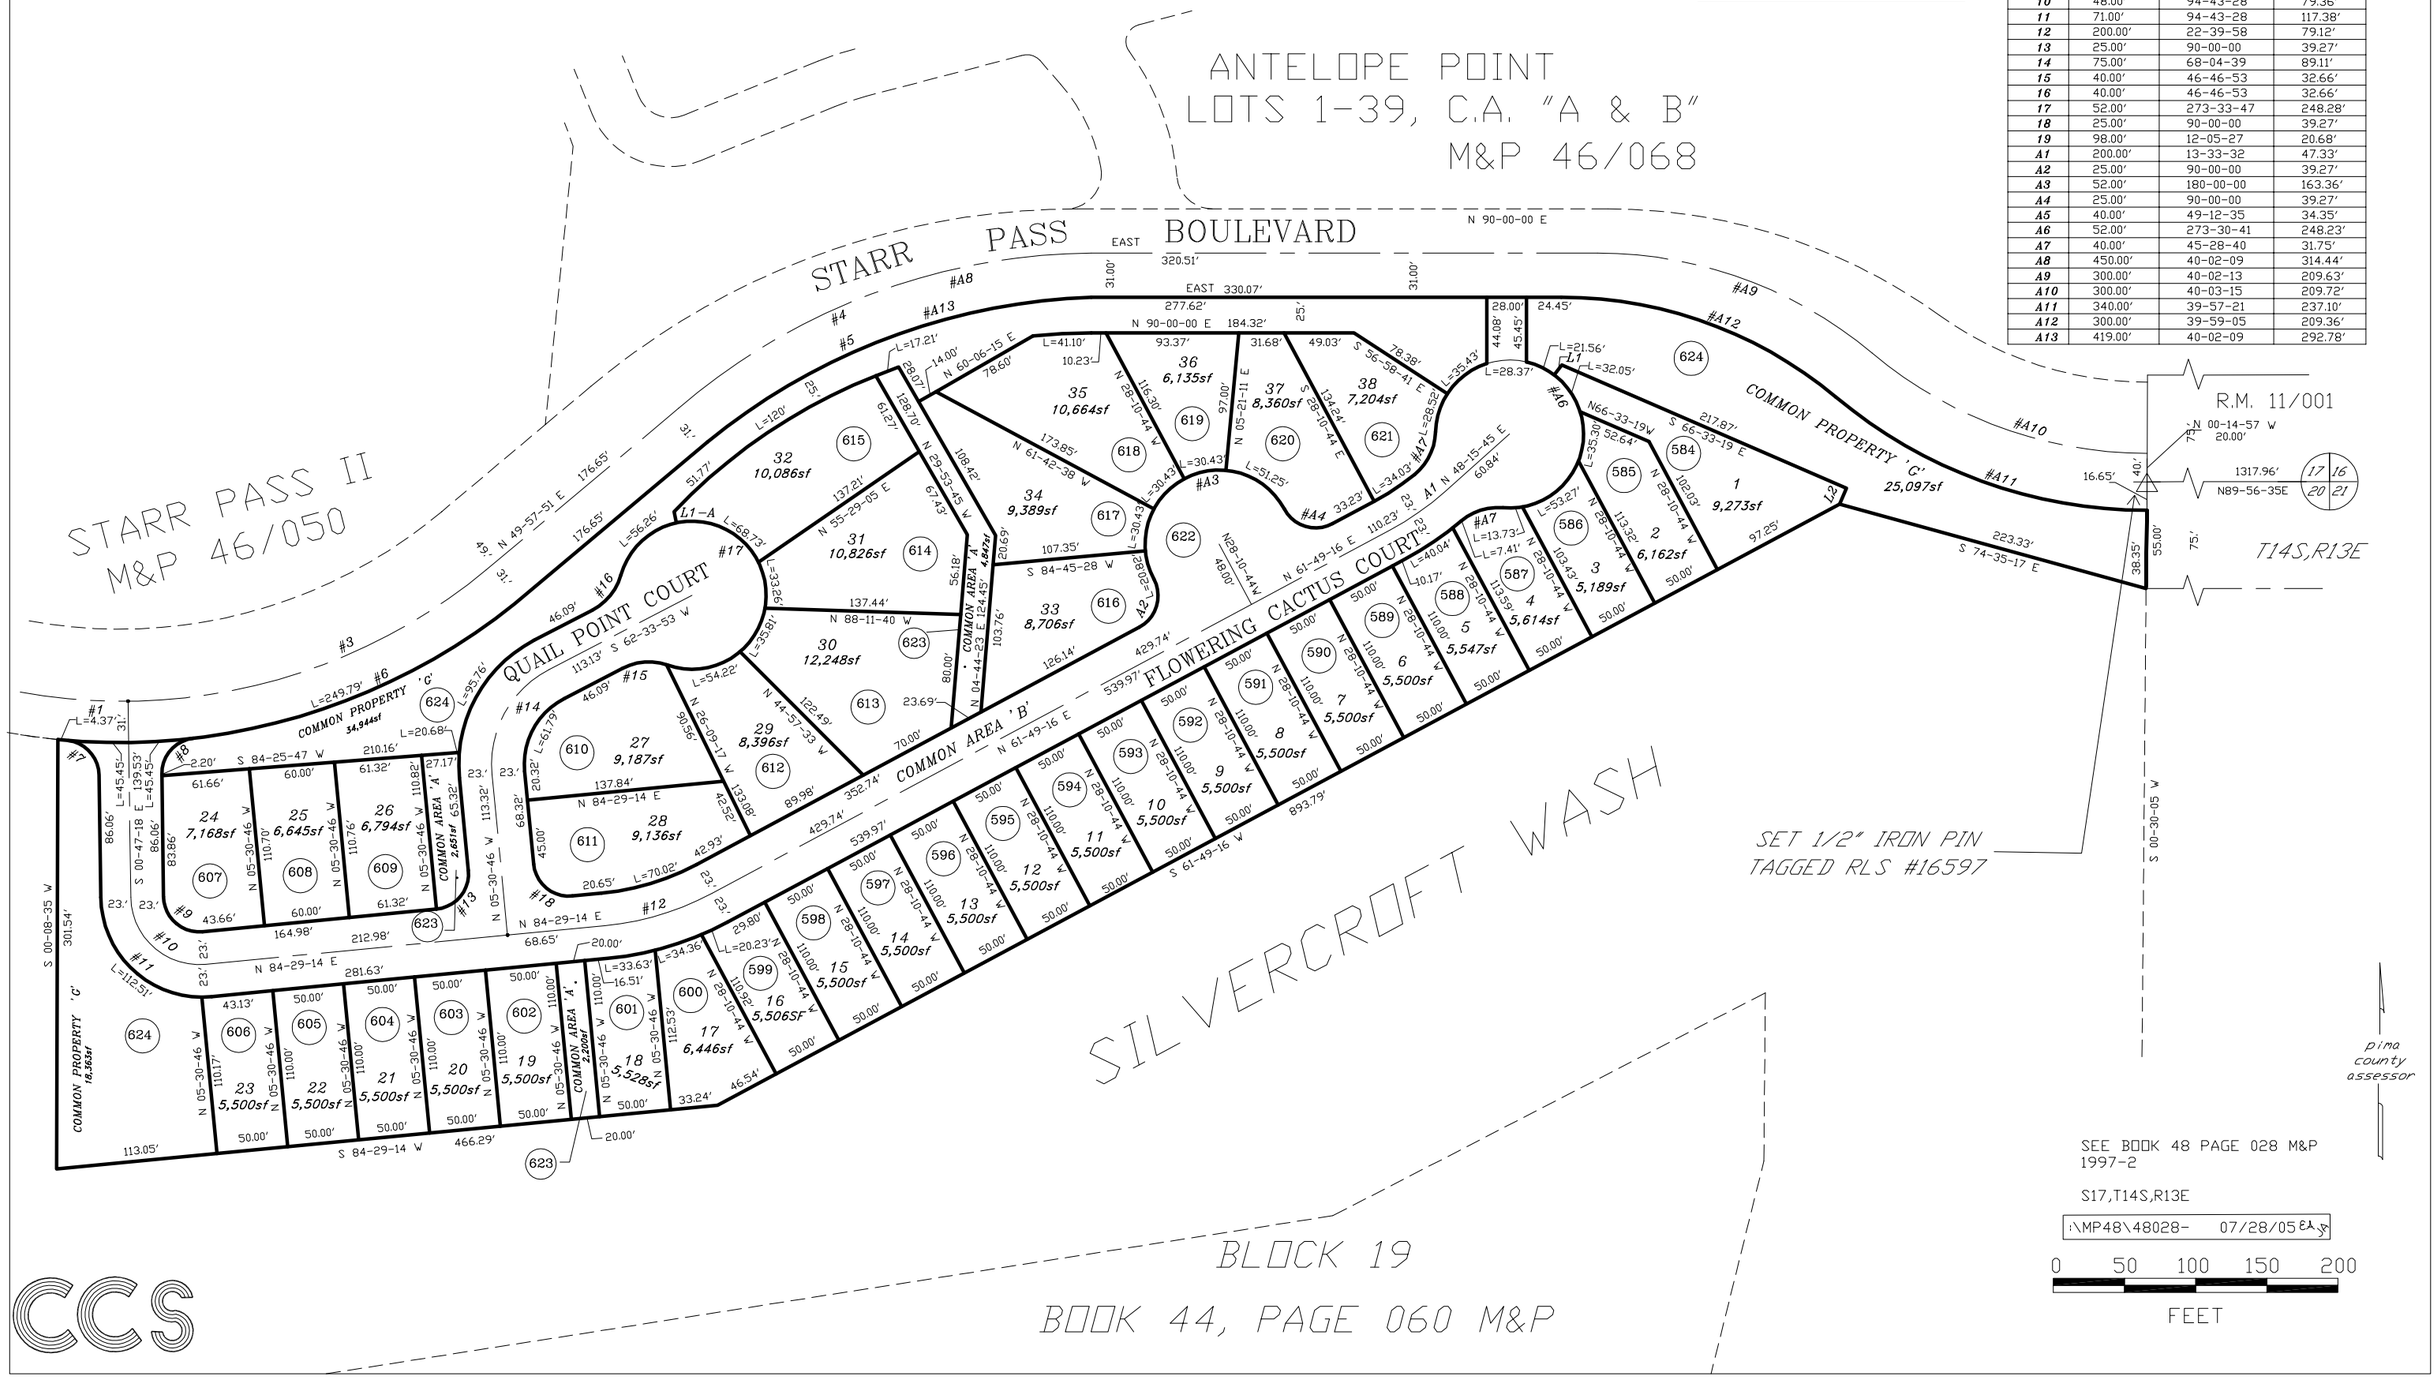
NO.	R	△	L
1	400.00'	06-37-24	46.24'
2		NOT USED	
3	400.00'	71-03-00	496.02'
4	450.00'	40-02-09	314.44'
5	419.00'	40-02-09	292.78'
6	431.00'	45-52-15	345.06'
7	25.00'	83-57-28	36.63'
8	25.00'	83-57-28	36.63'
9	25.00'	94-43-28	41.33'
10	48.00'	94-43-28	79.36'
11	71.00'	94-43-28	117.38'
12	200.00'	22-39-58	79.12'
13	25.00'	90-00-00	39.27'
14	75.00'	68-04-39	89.11'
15	40.00'	46-46-53	32.66'
16	40.00'	46-46-53	32.66'
17	52.00'	273-33-47	248.28'
18	25.00'	90-00-00	39.27'
19	98.00'	12-05-27	20.68'
A1	200.00'	13-33-32	47.33'
A2	25.00'	90-00-00	39.27'
A3	52.00'	180-00-00	163.36'
A4	25.00'	90-00-00	39.27'
A5	40.00'	49-12-35	34.35'
A6	52.00'	273-30-41	248.23'
A7	40.00'	45-28-40	31.75'
A8	450.00'	40-02-09	314.44'
A9	300.00'	40-02-13	209.63'
A10	300.00'	40-03-15	209.72'
A11	340.00'	39-57-21	237.10'
A12	300.00'	39-59-05	209.36'
A13	419.00'	40-02-09	292.78'