ALL CITY OF TUCSON

ASSESSOR'S RECORD MAP
DESERT MONTAGE
LOTS 1-92 & COMMON AREA A, B & C
DETAIL 1

116-09

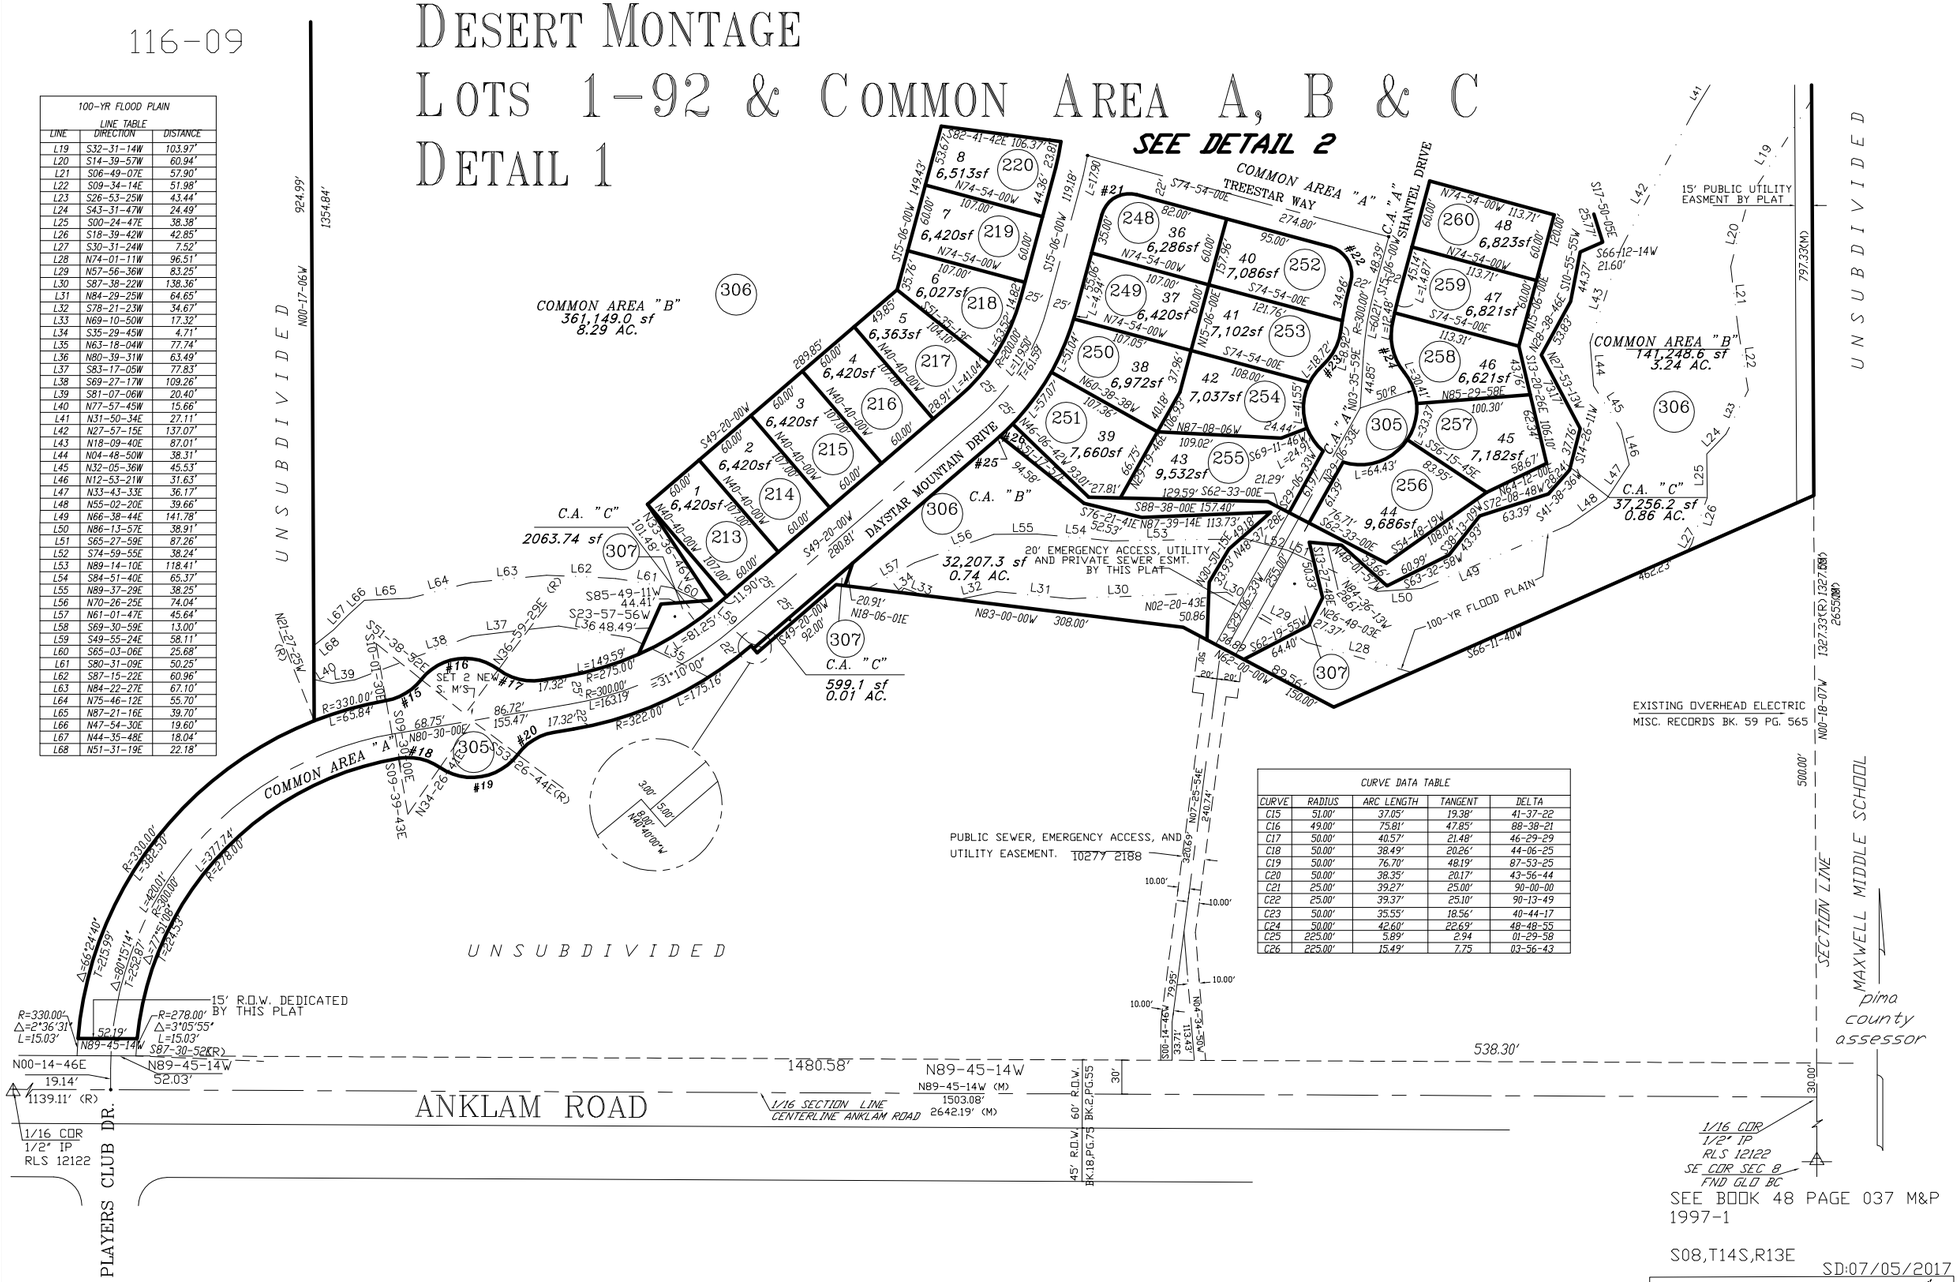

100-YR FLOOD PLAIN

LINE TABLE

LINE	DIRECTION	DISTANCE
L19	S32-31-14W	103.97'
L20	S14-39-57W	60.94'
L21	S06-49-07E	57.90'
L22	S09-34-14E	51.98'
L23	S26-53-25W	43.44'
L24	S43-31-47W	24.49'
L25	S00-24-47E	38.38'
L26	S18-39-42W	42.85'
L27	S30-31-24W	7.52'
L28	N74-01-11W	96.51'
L29	N57-56-36W	83.25'
L30	S87-38-22W	138.36'
L31	N84-29-25W	64.65'
L32	S78-21-23W	34.67'
L33	N69-10-50W	17.32'
L34	S35-29-45W	4.71'
L35	N63-18-04W	77.74'
L36	N80-39-31W	63.49'
L37	S83-17-05W	77.83'
L38	S69-27-17W	109.26'
L39	S81-07-06W	20.40'
L40	N77-57-45W	15.66'
L41	N31-50-34E	27.11'
L42	N27-57-15E	137.07'
L43	N18-09-40E	87.01'
L44	N04-48-50W	38.31'
L45	N32-05-36W	45.53'
L46	N12-53-21W	31.63'
L47	N33-43-33E	36.17'
L48	N55-02-20E	39.66'
L49	N66-38-44E	141.78'
L50	N86-13-57E	38.91'
L51	S65-27-59E	87.26'
L52	S74-59-55E	38.24'
L53	N89-14-10E	118.41'
L54	S84-51-40E	65.37'
L55	N89-37-29E	38.25'
L56	N70-26-25E	74.04'
L57	N61-01-47E	45.64'
L58	S69-30-59E	13.00'
L59	S49-55-24E	58.11'
L60	S65-03-06E	25.68'
L61	S80-31-09E	50.25'
L62	S87-15-22E	60.96'
L63	N84-22-27E	67.10'
L64	N75-46-12E	55.70'
L65	N87-21-16E	39.70'
L66	N47-54-30E	19.60'
L67	N44-35-48E	18.04'
L68	N51-31-19E	22.18'

CURVE DATA TABLE

CURVE	RADIUS	ARC LENGTH	TANGENT	DELTA
C15	51.00'	37.05'	19.38'	41-37-22
C16	49.00'	75.81'	47.85'	88-38-21
C17	50.00'	40.57'	21.48'	46-29-29
C18	50.00'	38.49'	20.26'	44-06-25
C19	50.00'	76.70'	48.19'	87-53-25
C20	50.00'	38.35'	20.17'	43-56-44
C21	25.00'	39.27'	25.00'	90-00-00
C22	25.00'	39.37'	25.10'	90-13-49
C23	50.00'	35.55'	18.56'	40-44-17
C24	50.00'	42.60'	22.69'	48-48-55
C25	225.00'	5.89'	2.94	01-29-58
C26	225.00'	15.49'	7.75	03-56-43

CCS

"ELECTRONIC DATA PROVIDED BY RS"