ALL CITY OF TUCSON

ASSESSOR'S RECORD MAP
DESERT MONTAGE
LOTS 1-92 & COMMON AREA A, B & C
DETAIL 2

116-09

CURVE DATA TABLE				
CURVE	RADIUS	ARC LENGTH	TANGENT	DELTA
C1	50.00'	64.16'	37.35'	73° 31' 17"
C2	25.00'	40.51'	26.27'	92° 50' 19"
C3	25.00'	37.30'	23.10'	85° 28' 34"
C4	25.00'	32.71'	19.17'	74° 57' 30"
C5	25.00'	39.27'	25.00'	90° 00' 00"
C6	50.00'	78.54'	50.00'	90° 00' 00"
C7	50.00'	38.31'	20.15'	43° 53' 47"
C8	25.00'	34.58'	20.70'	79° 15' 31"
C9	25.00'	40.19'	25.94'	92° 07' 09"
C10	25.00'	44.91'	31.38'	102° 55' 07"
C11	50.00'	44.93'	24.11'	51° 29' 17"
C12	25.00'	34.97'	21.03'	80° 08' 29"
C13	50.00'	38.35'	20.17'	43° 56' 44"
C14	50.00'	38.35'	20.17'	43° 56' 44"
C15	50.00'	38.35'	20.17'	43° 56' 44"
C16	50.00'	38.35'	20.17'	43° 56' 44"

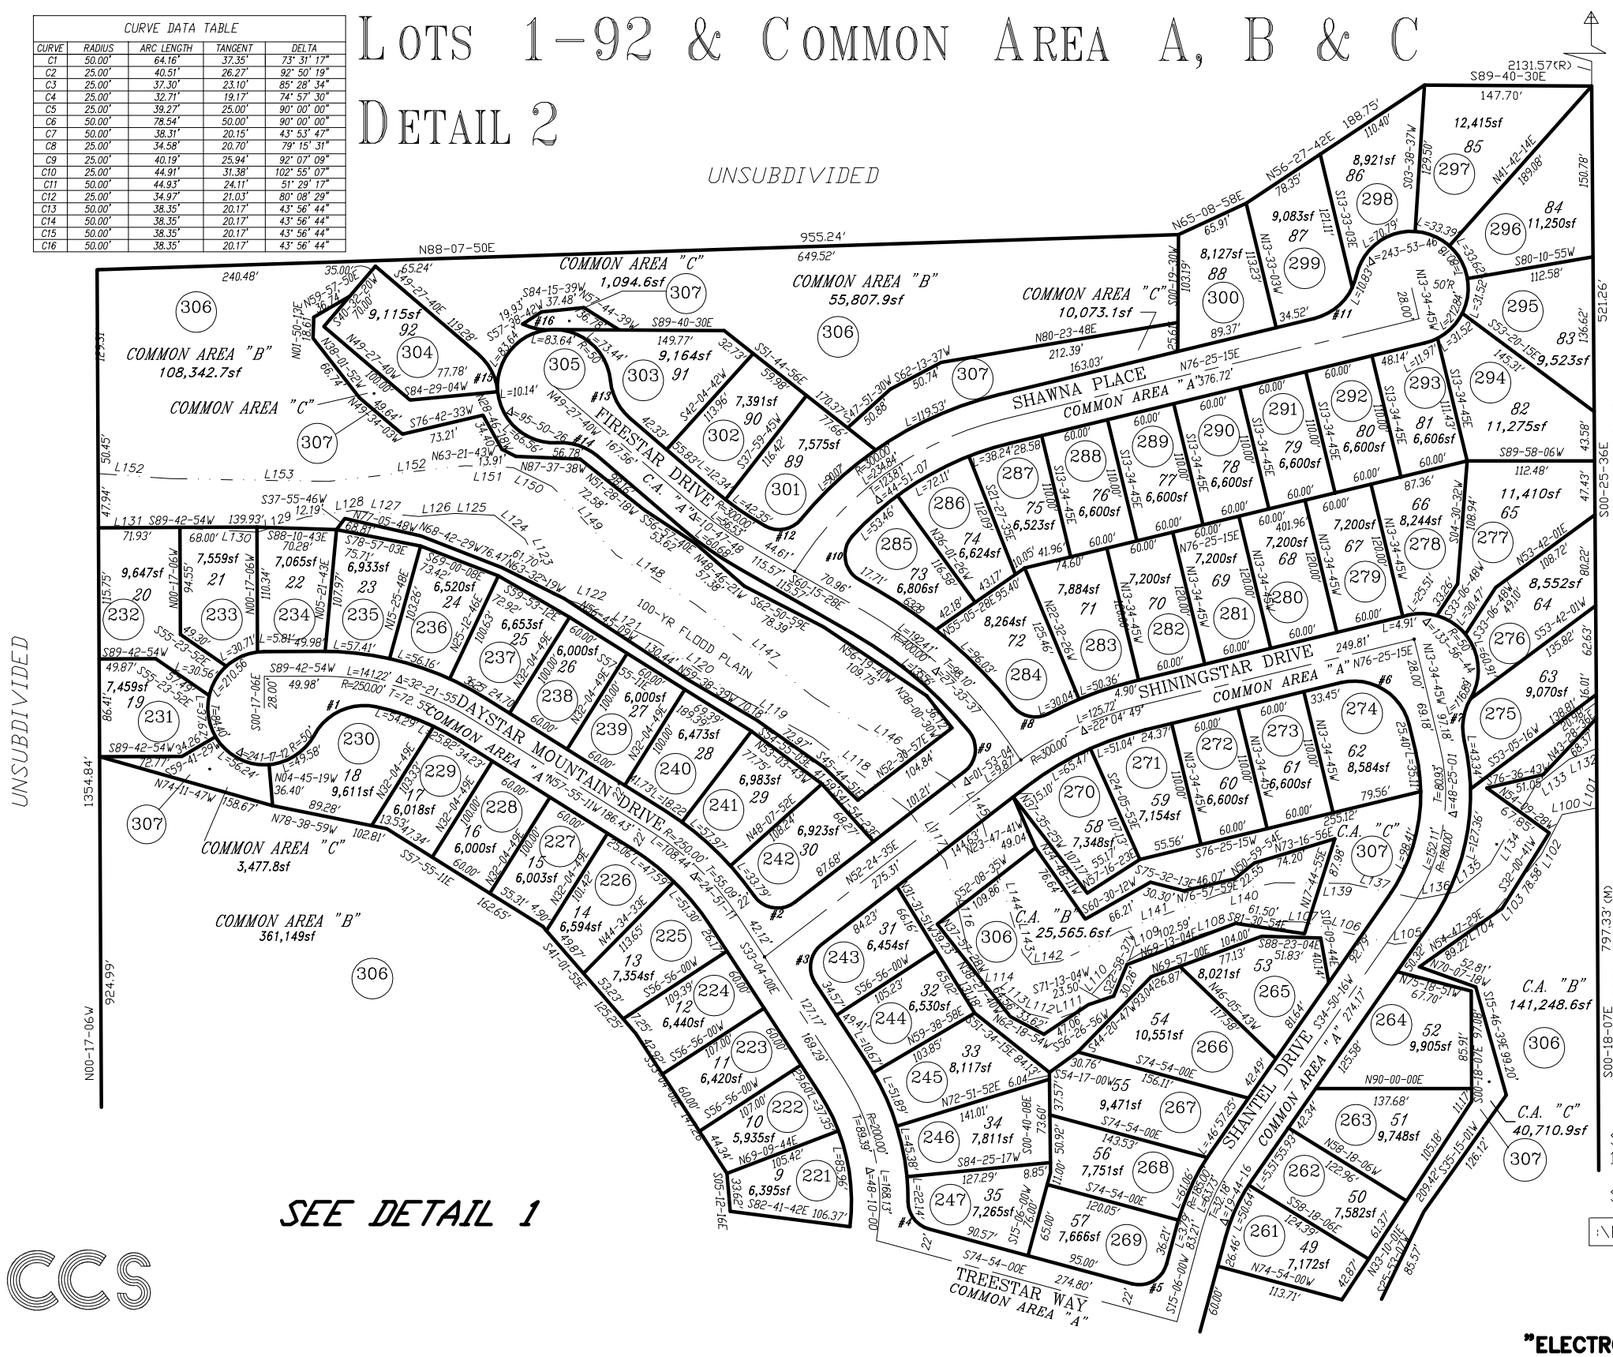

100-YR FLOOD PLAIN LINE TABLE		
LINE	DIRECTION	DISTANCE
L100	S79-07-12W	18.07'
L101	S78-49-59W	13.17'
L102	S27-32-25W	39.63'
L103	S39-14-39W	70.23'
L104	S61-55-25W	39.46'
L105	S82-35-52W	50.41'
L106	N76-17-51W	83.53'
L107	N89-11-27W	52.91'
L108	S72-43-07W	94.00'
L109	S59-42-19W	26.91'
L110	S41-57-39W	52.04'
L111	S70-01-46W	20.49'
L112	N76-10-50W	23.23'
L113	N52-39-27W	51.25'
L114	N29-32-16W	23.78'
L115	N13-14-24W	41.35'
L116	N14-57-58W	44.09'
L117	N35-56-46W	55.12'
L118	N52-43-16W	106.21
L119	N61-26-03W	78.52'
L120	N55-17-50W	82.30'
L121	N64-11-52W	78.44'
L122	N71-06-01W	23.36'
L123	N26-47-25W	55.35'
L124	N52-13-02W	34.11'
L125	N87-29-17W	34.88'
L126	S85-17-00W	32.12
L127	N84-48-05W	58.46'
L128	S82-09-02W	41.99'
L129	S72-19-13W	44.52'
L130	N86-45-53W	75.40'
L131	S89-44-22W	65.23'
L132	N68-56-12E	25.98'
L133	N51-57-29E	37.82'
L134	N29-54-43E	79.91'
L135	N51-13-16E	39.28'
L136	N79-06-22E	32.50'
L137	S77-42-39E	64.09'
L138	S89-23-26E	64.67'
L139	N78-15-49E	49.60'
L140	N69-41-05E	96.47'
L141	N63-12-18E	57.77'
L142	N83-36-20E	24.22'
L143	S39-01-52E	13.25'
L144	S17-09-13E	121.80'
L145	S38-19-48E	45.32'
L146	S58-32-45E	140.30'
L147	S51-50-02E	133.74'
L148	S58-08-10E	82.13'
L149	S43-05-53E	83.21'
L150	S64-02-31E	37.67'
L151	S87-46-58E	42.96'
L152	N83-26-53E	121.23'
L153	S89-00-25E	140.02'
L154	S85-55-42E	64.54'

pima county assessor

SEE BOOK 48 PAGE 037 M&P 1997-1

S08,T14S,R13E

SD:07/05/2017

:\MP48\48037_02-07/05/17 MK

0 50 100 150 200
FEET

CCS

"ELECTRONIC DATA PROVIDED BY RS"