ASSESSOR'S RECORD MAP

114-15

VENTANA OVERLOOK
LOTS 001-036 & COMMON AREA A

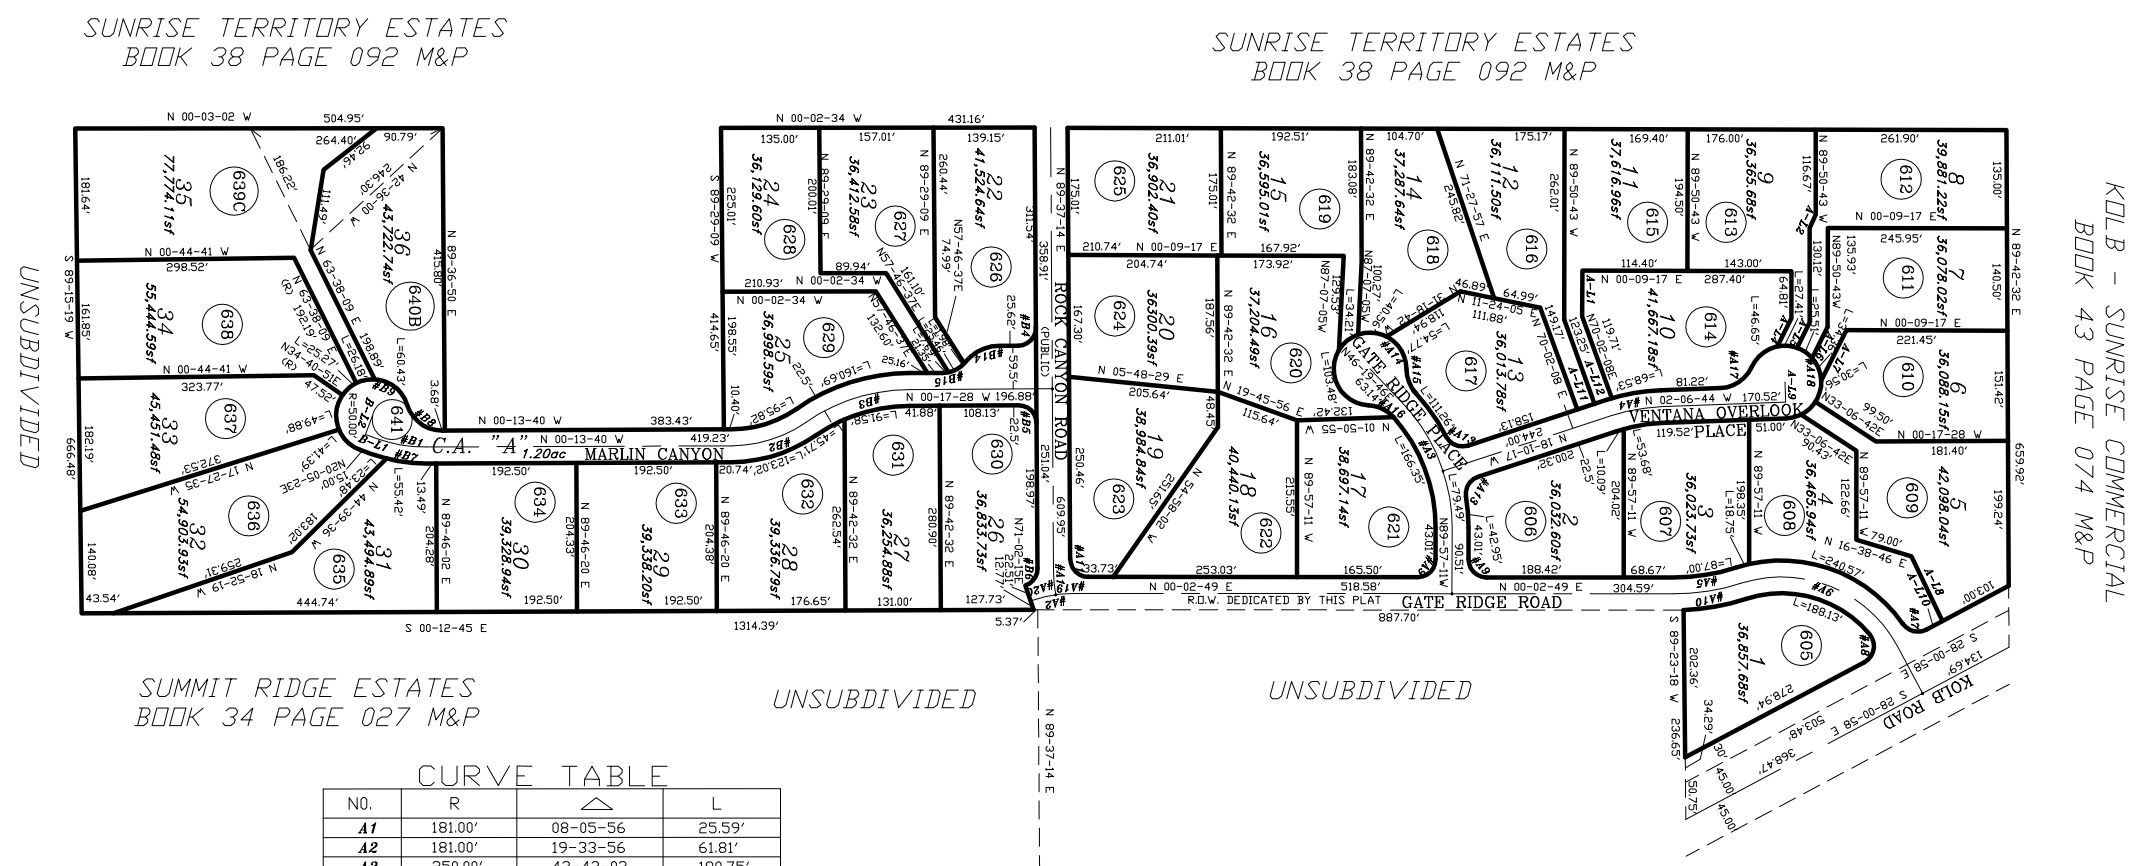

CURVE TABLE

NO.	R	△	L
A1	181.00'	08-05-56	25.59'
A2	181.00'	19-33-56	61.81'
A3	250.00'	43-43-03	190.75'
A4	250.00'	16-03-33	70.07'
A5	300.00'	17-57-49	94.06'
A6	181.00'	79-54-02	252.41'
A7	25.00'	83-02-54	36.24'
A8	25.00'	101-57-21	44.49'
A9	25.00'	90-00-00	39.27'
A10	330.81'	15-07-41	87.35'
A11	25.00'	89-34-25	39.08'
A12	25.00'	71-25-01	31.16'
A13	25.00'	80-48-45	35.26'
A14	50.00'	267-81-51	233.03'
A15	50.00'	42-32-43	37.13'
A16	50.00'	45-16-43	39.51'
A17	50.00'	63-15-23	55.20'
A18	50.00'	243-15-23	212.28'
A19	181.00'	08-26-13	26.65'
A20	181.00'	11-07-43	35.16'
B1	200.00'	20-19-03	70.92
B2	181.00'	34-38-15	109.42'
B3	250.00'	34-34-27	150.86'
B4	25.00'	90-05-18	39.31'
B5	25.00'	89-54-42	39.23'
B6	25.00'	71-25-01	31.16'
B7	222.50'	20-19-03	78.90'
B8	50.00'	73-06-24	63.80'
B9	50.00'	232-47-21	203.15'
B10	181.00'	19-33-56	61.81'
B11	181.00'	11-07-43	35.16'
B12	181.00'	08-26-13	26.65'
B13	181.00'	08-05-56	25.59'
B14	60.50'	50-57-00	53.80'
B15	39.50'	50-57-00	35.13'

LINE TABLE

LINE #	BEARING	DISTANCE
A-L1	N 89-50-43 W	63.07'
A-L2	N 66-16-02 W	20.00'
A-L3	N 89-50-43 W	64.81'
A-L4	N 63-40-11 W	43.22'
A-L5	N 63-40-11 W	38.66'
A-L6	N 63-40-11 W	47.89'
A-L7	N 63-40-11 W	77.66'
A-L8	N 64-21-43 E	98.69'
A-L9	N 87-53-16 E	27.50'
A-L10	N 28-00-58 W	25.25'
A-L11	N 18-10-17 E	25.01'
A-L12	N 18-10-17 E	17.17'
B-L1	N 20-05-23 E	15.00'
B-L2	N 69-54-37 W	27.50'

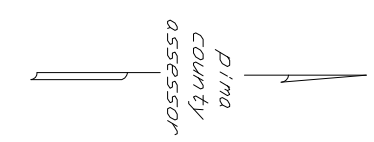

SEE BOOK 48 PAGE 062 M&P
2006-1

S18,T13S,R15E

:\MP48\48062- 11/07/05 DML

0 100 200 300 400
FEET