ASSESSOR'S RECORD MAP

114-64

VILLAGES OF VENTANA

LOTS 69-148,200-212 & COMMON AREA A & B

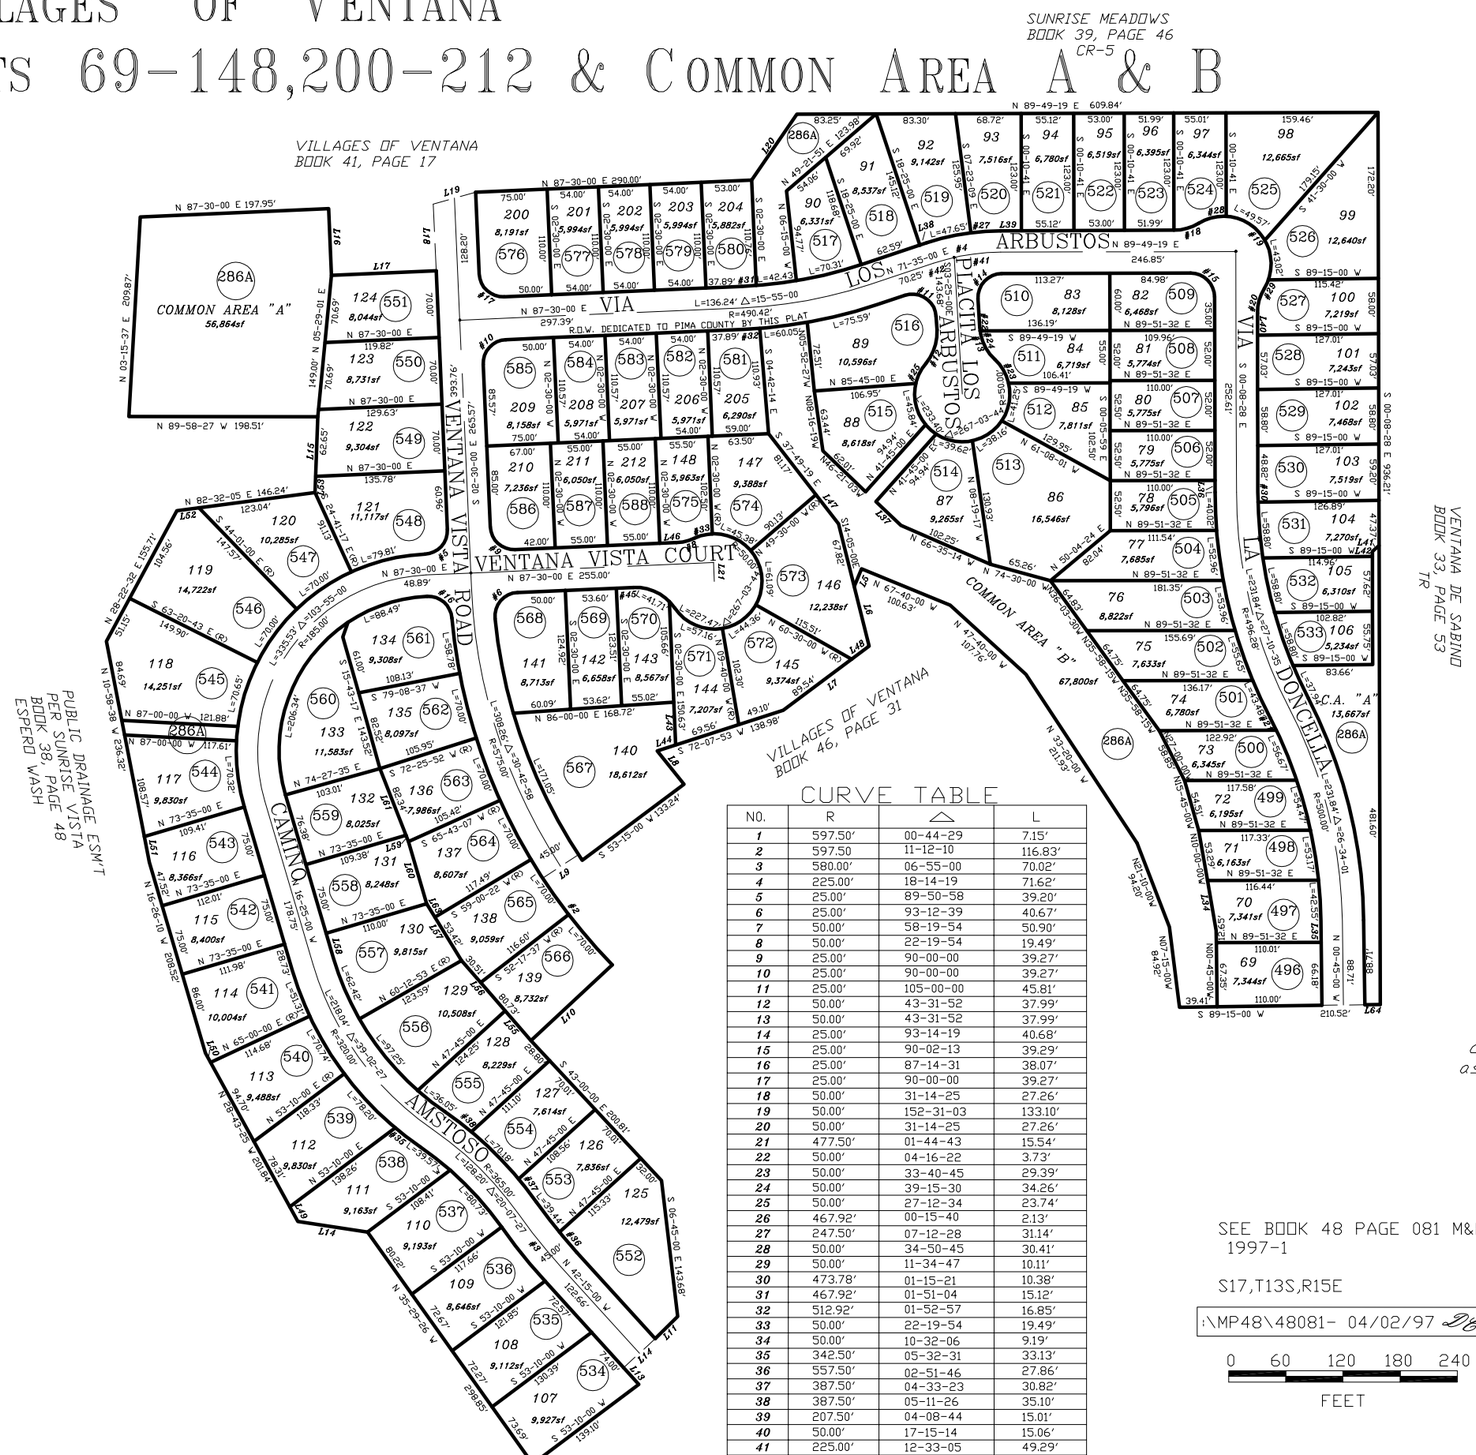

pima county assessor

LINE TABLE

LINE #	BEARING	DISTANCE
L1	N 07-15-00 W	84.92'
L2	N 21-10-00 W	94.20'
L3	N 47-40-00 W	107.76'
L4	N 67-40-00 W	100.63'
L5	S 22-20-00 W	20.00'
L6	S 14-05-00 E	64.48'
L7	S 53-15-00 W	112.45'
L8	S 38-35-00 E	45.00'
L9	S 56-47-02 W	45.00'
L10	S 47-00-00 W	116.71'
L11	S 45-05-00 W	33.04'
L12	S 47-45-00 W	45.00'
L13	S 42-15-00 E	23.91'
L14	N 81-25-51 W	73.82'
L15	N 02-09-32 E	79.65'
L16	S 02-30-00 E	70.00'
L17	N 87-30-00 E	110.00'
L18	N 02-30-00 W	70.00'
L19	N 74-14-01 E	46.23'
L20	N 34-27-02 E	83.86'
L21	S 02-30-00 E	20.00'
L22	N 87-30-00 E	17.94'
L23	S 25-03-21 W	57.83'
L24	S 15-46-21 W	36.19'
L25	S 02-11-26 E	42.39'
L26	S 02-41-01 W	19.54'
L27	S 89-58-27 E	1.46'
L28	S 87-30-00 W	3.92'
L29	S 04-48-07 E	56.48'
L30	S 24-03-04 W	47.28'
L31	S 08-14-32 W	22.34'
L32	S 03-57-30 E	87.06'
L33	S 17-16-05 E	10.12'
L34	N 09-46-08 W	53.10'
L35	S 00-45-00 E	22.53'
L36	S 00-08-28 E	12.52'
L37	N 46-21-03 W	36.33'
L38	S 71-35-00 W	7.66'
L39	S 89-49-19 W	21.86'
L40	N 00-08-28 W	23.09'
L41	S 48-37-10 W	9.31'
L42	S 00-08-28 E	5.17'
L43	S 02-30-00 E	44.97'
L44	S 72-07-53 W	20.32'
L45	N 87-30-00 E	17.96'
L46	S 87-30-00 W	17.50'
L47	S 37-49-19 E	38.59'
L48	S 53-15-00 W	22.92'
L49	N 28-43-25 W	17.61'
L50	N 28-43-25 W	11.22'
L51	N 10-58-38 W	27.61'
L52	N 82-32-05 E	23.20'
L53	N 02-09-32 E	17.00'
L54	N 05-29-01 E	7.63'
L55	S 40-53-31 E	41.22'
L56	S 40-53-31 E	70.02'
L57	S 31-34-30 E	70.00'
L58	N 16-25-00 W	27.35'
L59	S 21-17-34 E	7.26'
L60	S 16-25-00 E	67.77'
L61	S 21-17-34 E	75.08'
L62	S 19-25-19 W	16.35'
L63	N 31-34-30 W	15.58'
L64	S 89-15-00 W	16.11'
L65	N 10-58-38 W	15.46'
L303	S 44-50-25 W	50.00'
L400	S 31-25-06 E	50.00'
L401	S 58-54-03 E	50.00'

CURVE TABLE

NO.	R	Δ	L
1	597.50'	00-44-29	7.15'
2	597.50	11-12-10	116.83'
3	580.00'	06-55-00	70.02'
4	225.00'	18-14-19	71.62'
5	25.00'	89-50-58	39.20'
6	25.00'	93-12-39	40.67'
7	50.00'	58-19-54	50.90'
8	50.00'	22-19-54	19.49'
9	25.00'	90-00-00	39.27'
10	25.00'	90-00-00	39.27'
11	25.00'	105-00-00	45.81'
12	50.00'	43-31-52	37.99'
13	50.00'	43-31-52	37.99'
14	25.00'	93-14-19	40.68'
15	25.00'	90-02-13	39.29'
16	25.00'	87-14-31	38.07'
17	25.00'	90-00-00	39.27'
18	50.00'	31-14-25	27.26'
19	50.00'	152-31-03	133.10'
20	50.00'	31-14-25	27.26'
21	477.50'	01-44-43	15.54'
22	50.00'	04-16-22	3.73'
23	50.00'	33-40-45	29.39'
24	50.00'	39-15-30	34.26'
25	50.00'	27-12-34	23.74'
26	467.92'	00-15-40	2.13'
27	247.50'	07-12-28	31.14'
28	50.00'	34-50-45	30.41'
29	50.00'	11-34-47	10.11'
30	473.78'	01-15-21	10.38'
31	467.92'	01-51-04	15.12'
32	512.92'	01-52-57	16.85'
33	50.00'	22-19-54	19.49'
34	50.00'	10-32-06	9.19'
35	342.50'	05-32-31	33.13'
36	557.50'	02-51-46	27.86'
37	387.50'	04-33-23	30.82'
38	387.50'	05-11-26	35.10'
39	207.50'	04-08-44	15.01'
40	50.00'	17-15-14	15.06'
41	225.00'	12-33-05	49.29'
42	225.00'	05-41-14	22.33'

SEE BOOK 48 PAGE 081 M&P
1997-1

S17,T13S,R15E

:\MP48\48081- 04/02/97 DML

0 60 120 180 240

FEET