ASSESSOR'S RECORD MAP

226-30

PARCEL 4 CONTINENTAL RANCH
LOTS 001-145 & COMMON AREA'S A1,A2,B1,B2
LAYOUT

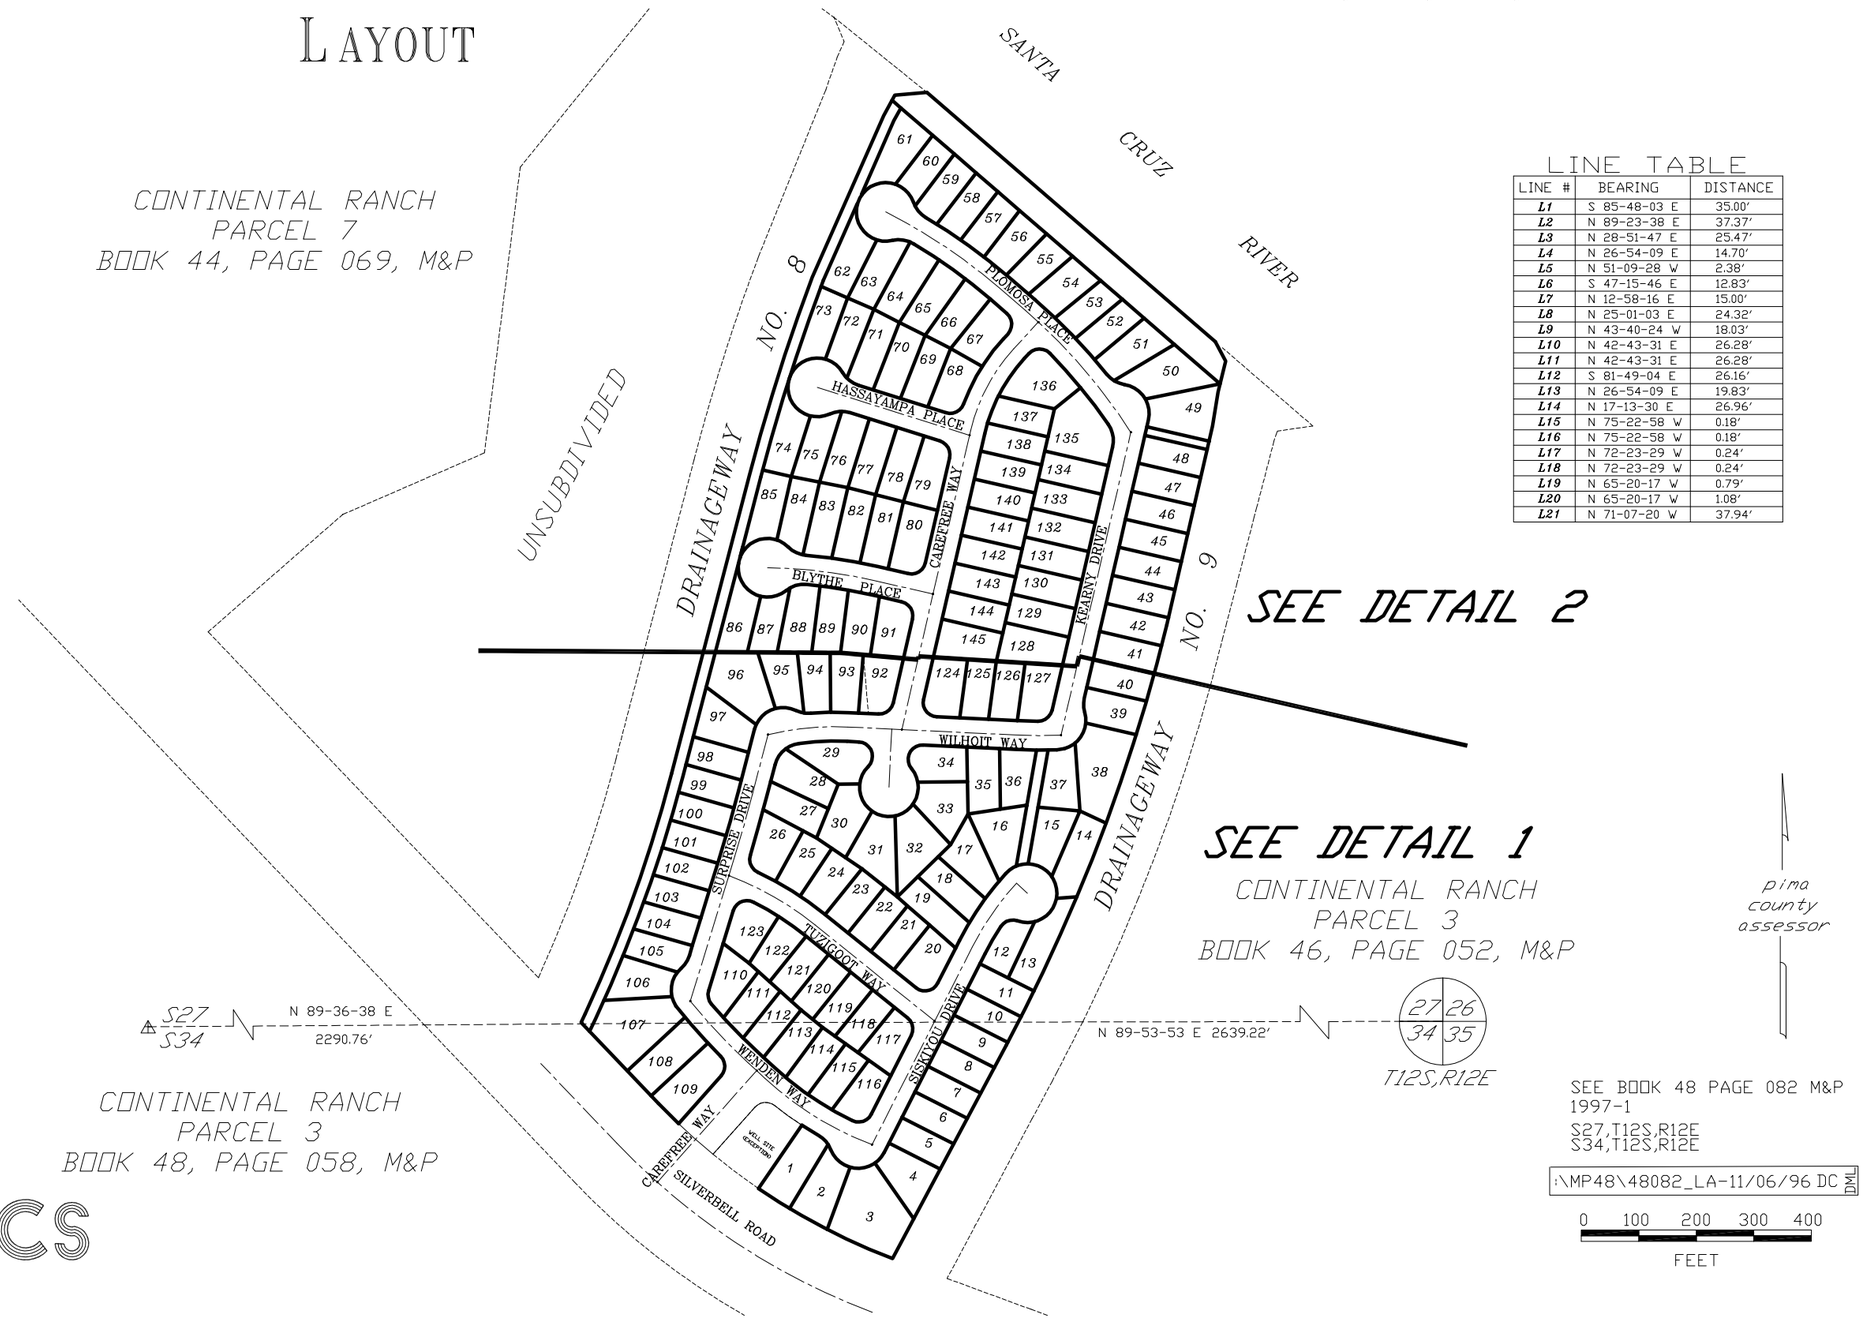

LINE TABLE

LINE #	BEARING	DISTANCE
L1	S 85-48-03 E	35.00'
L2	N 89-23-38 E	37.37'
L3	N 28-51-47 E	25.47'
L4	N 26-54-09 E	14.70'
L5	N 51-09-28 W	2.38'
L6	S 47-15-46 E	12.83'
L7	N 12-58-16 E	15.00'
L8	N 25-01-03 E	24.32'
L9	N 43-40-24 W	18.03'
L10	N 42-43-31 E	26.28'
L11	N 42-43-31 E	26.28'
L12	S 81-49-04 E	26.16'
L13	N 26-54-09 E	19.83'
L14	N 17-13-30 E	26.96'
L15	N 75-22-58 W	0.18'
L16	N 75-22-58 W	0.18'
L17	N 72-23-29 W	0.24'
L18	N 72-23-29 W	0.24'
L19	N 65-20-17 W	0.79'
L20	N 65-20-17 W	1.08'
L21	N 71-07-20 W	37.94'