ASSESSOR'S RECORD MAP

102-19

RANCHO LOMAS (RESUB 31/57)

LOTS 1-81 & COMMON AREA A, B & C

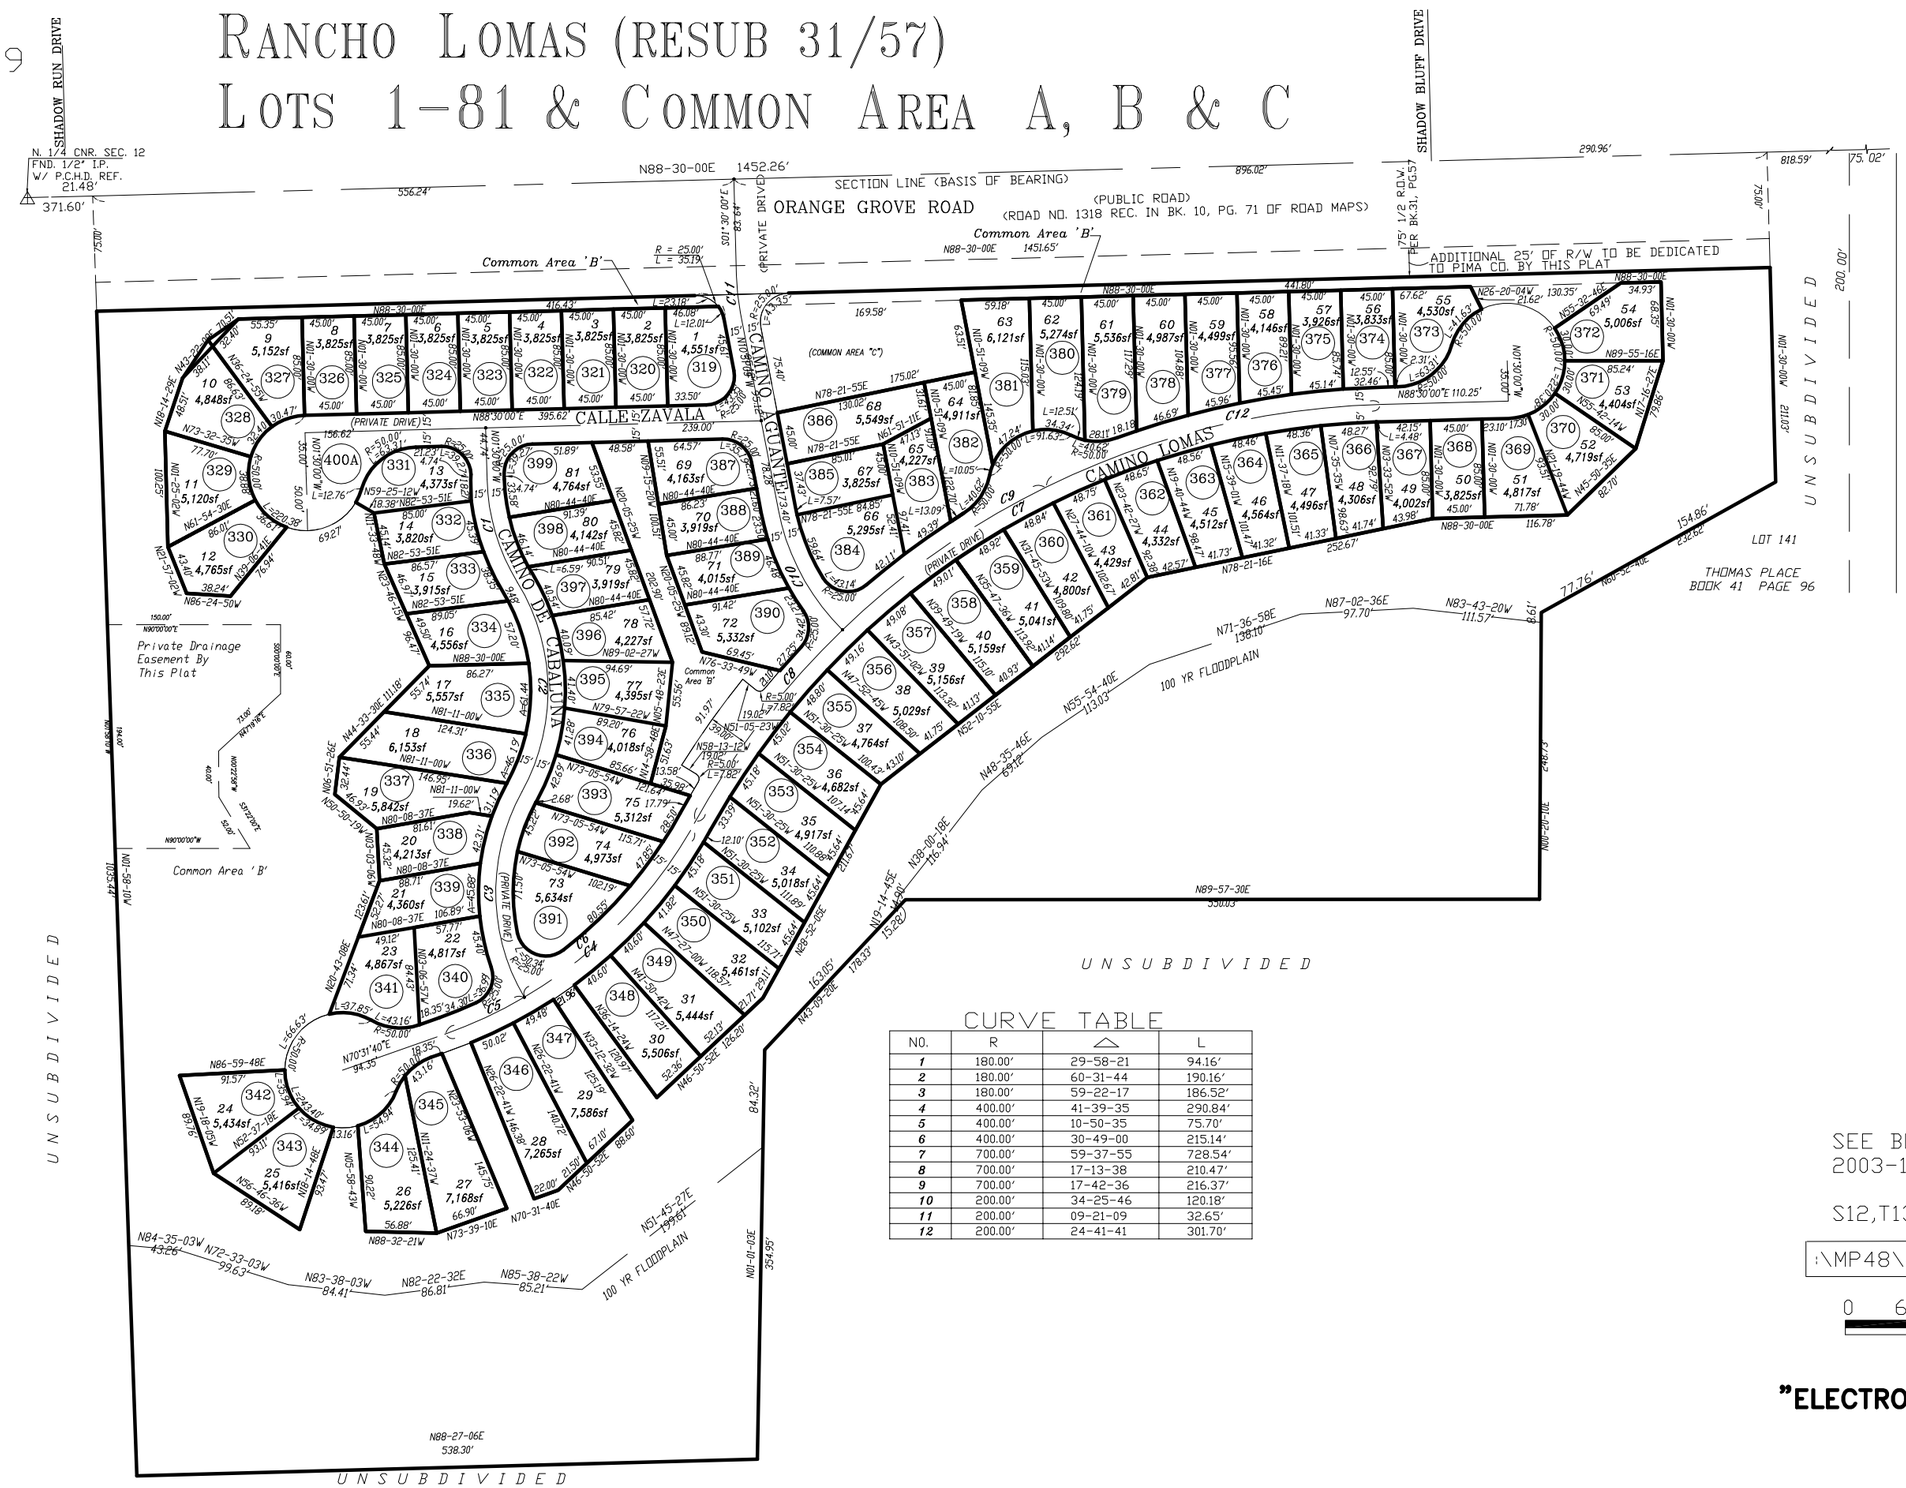

CURVE TABLE

NO.	R	△	L
1	180.00'	29-58-21	94.16'
2	180.00'	60-31-44	190.16'
3	180.00'	59-22-17	186.52'
4	400.00'	41-39-35	290.84'
5	400.00'	10-50-35	75.70'
6	400.00'	30-49-00	215.14'
7	700.00'	59-37-55	728.54'
8	700.00'	17-13-38	210.47'
9	700.00'	17-42-36	216.37'
10	200.00'	34-25-46	120.18'
11	200.00'	09-21-09	32.65'
12	200.00'	24-41-41	301.70'

pima county assessor

SEE BOOK 48 PAGE 097 M&P 2003-1

S12,T13S,R13E

:\MP48\48097- 08/29/02 BS

0 62.5 125 187.5 250

FEET

"ELECTRONIC DATA PROVIDED "