ASSESSOR'S RECORD MAP

218-44

QUAIL CROSSING
LOTS 1-150 & COMMON AREA A & B
LAYOUT

ALL TOWN OF MARANA

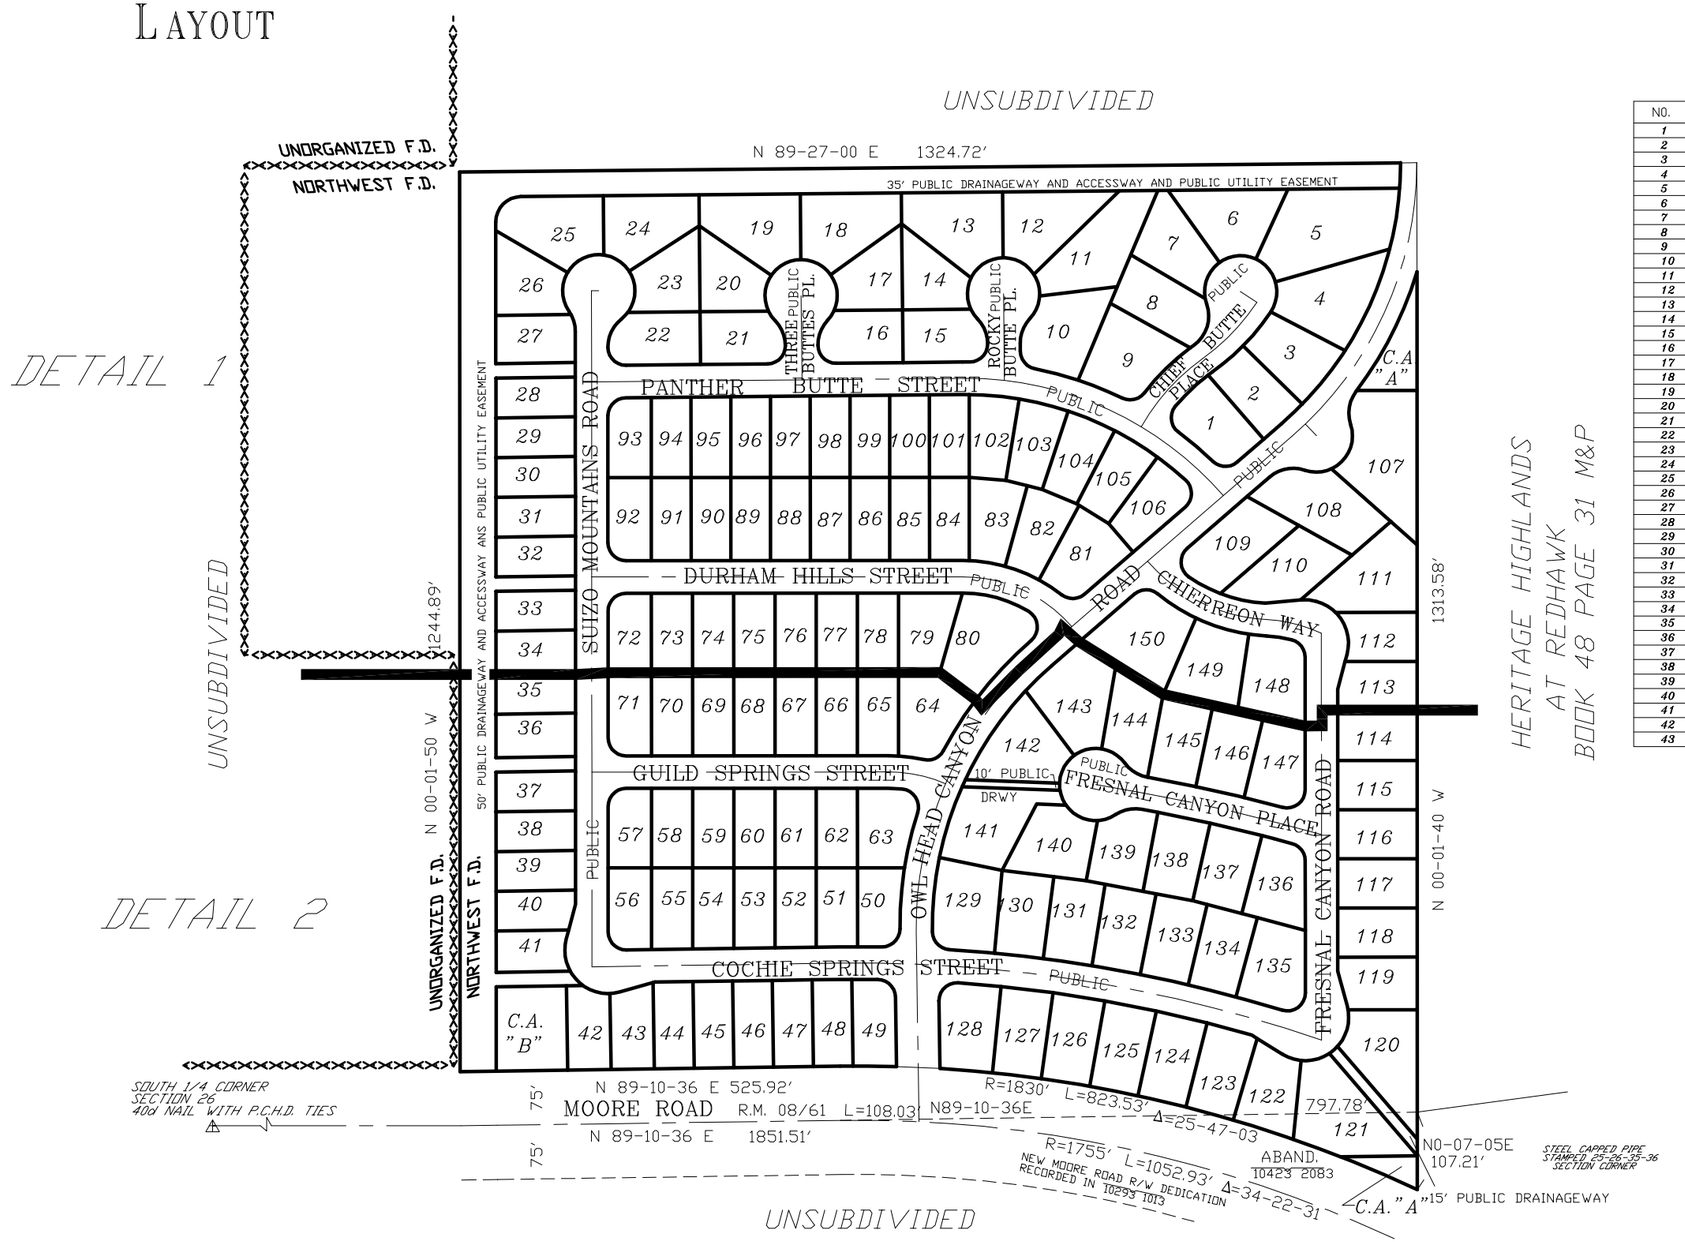

CURVE TABLE

NO.	R	Δ	L
1	25.00	90-00-00	39.27'
2	25.00'	89-28-50	39.04'
3	25.00'	90-31-10	39.50'
4	50.00'	51-19-04	44.78'
5	50.00'	265-43-46	231.89'
6	50.0'	34-24-41	30.03'
7	60.00'	120-49-08	126.52'
8	25.00'	90-47-34	39.62'
9	25.00'	91-12-52	39.80'
10	25.00'	85-35-10	37.34'
11	25.00'	94-51-22	41.39'
12	25.00'	88-25-25	38.58'
13	60.00'	136-54-10	143.36'
14	25.00'	107-04-55	46.72'
15	25.00'	75-00-00	32.72'
16	25.00'	105-00-00	45.81'
17	50.00'	43-31-52	37.99'
18	50.00'	267-03-44	233.06'
19	25.00'	75-42-51	33.04'
20	60.00'	110-11-56	115.40'
21	25.00'	80-19-13	35.05'
22	25.00'	104-40-29	45.67'
23	50.00'	59-34-25	51.99'
24	50.00'	127-03-41	110.88'
25	50.00'	55-33-46	48.49'
26	25.00'	84-44-16	36.97'
27	25.00'	96-26-56	42.08'
28	25.00'	93-27-44	40.78'
29	25.00'	78-19-56	34.18'
30	50.00'	74-03-16	64.62'
31	50.00'	233-23-33	203.67'
32	25.00'	78-19-28	34.18'
33	25.00'	91-05-07	39.74'
34	25.00'	78-56-07	34.44'
35	25.00'	108-08-53	47.19'
36	25.00'	74-48-35	32.64'
37	25.00'	101-24-08	44.25'
38	35.00'	89-28-50	54.66'
39	200.00'	49-08-53	171.56'
40	200.00'	23-19-31	81.42'
41	300.00'	20-39-43	108.19'
42	300.00'	24-30-01	128.28'
43	200.00'	22-14-46	77.65'

pima county assessor

SEE BOOK 49 PAGE 004 M&P
1997-4
S26,T11S,R12E
S35,T11S,R12E

SD:06/28/2017

:\MP49\49004_LA-06/28/17 MK

0 75 150 225 300
FEET

CCS