ASSESSOR'S RECORD MAP

119-21

KENNEDY PARK HILLS (A RESIDENTIAL CLUSTER PROJECT)
LOTS 1-100 & COMMON AREA A - E

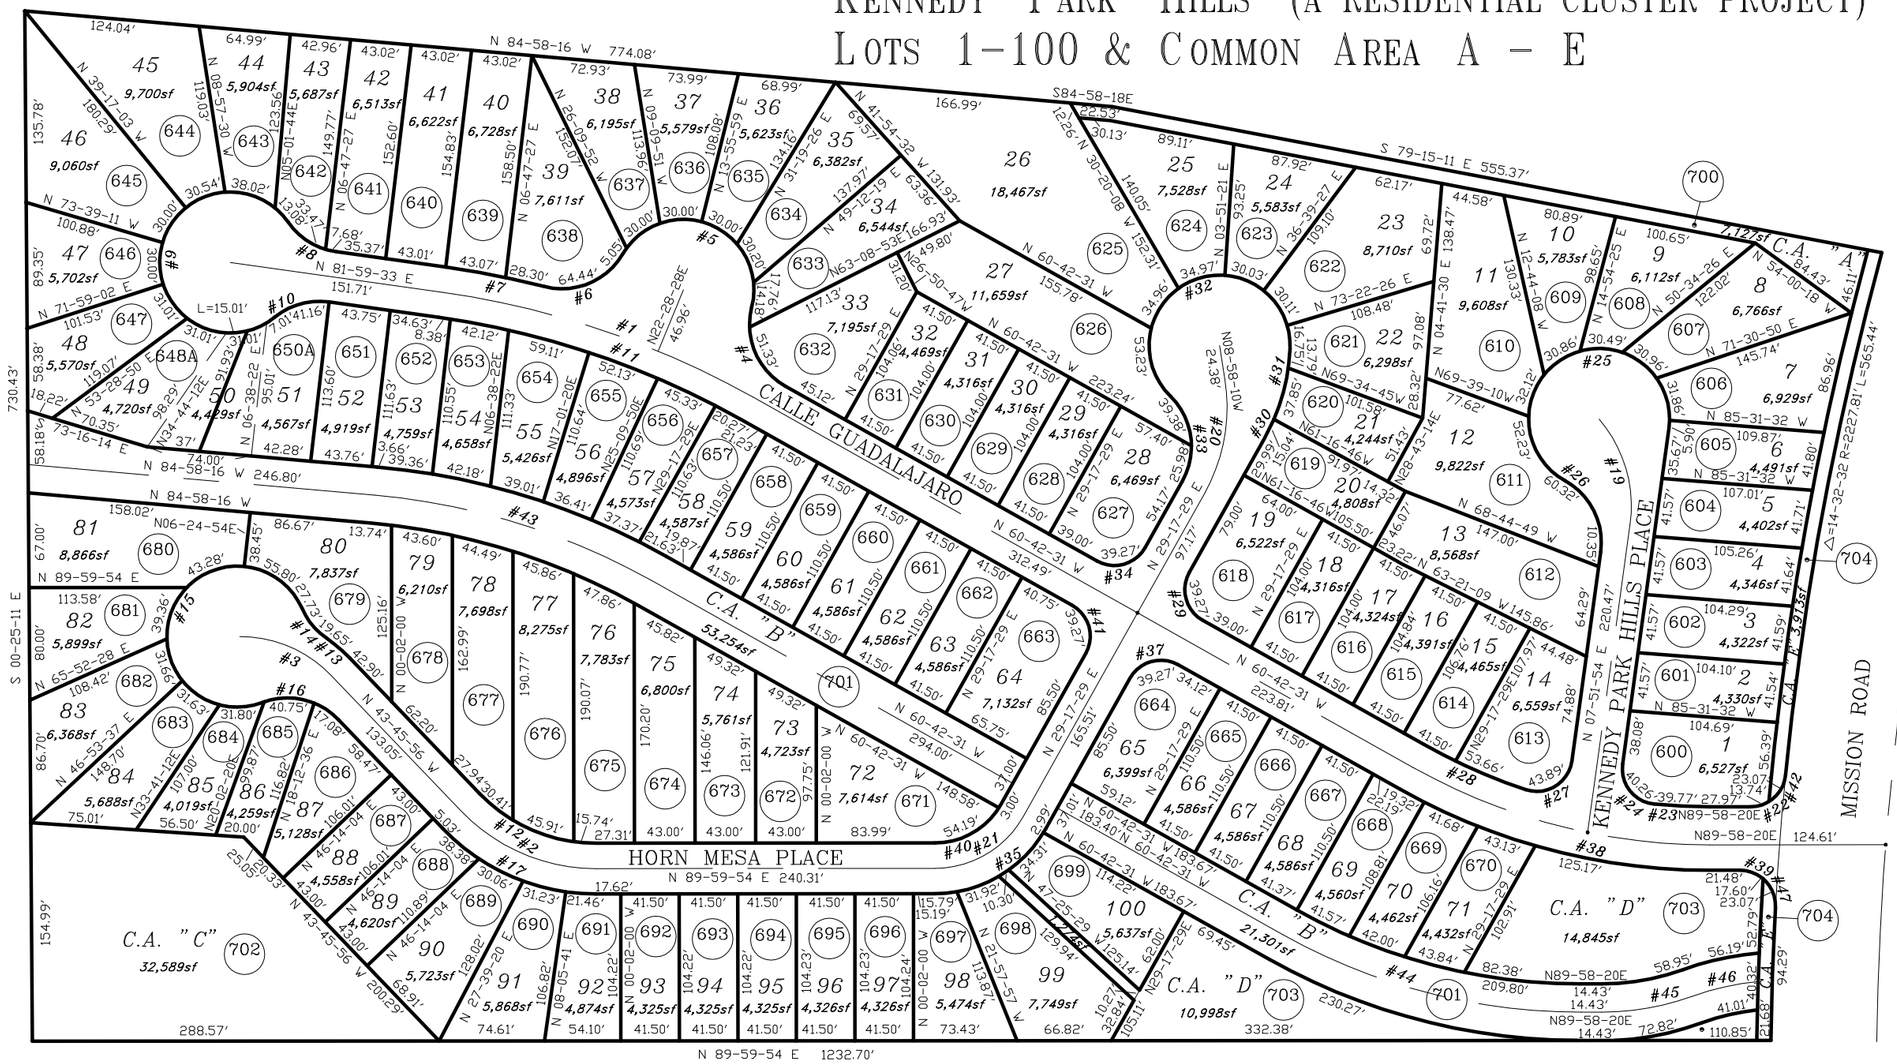

CURVE TABLE

NO.	R	△	L
1	630.00'	21-17-02	234.03'
2	132.00'	46-16-04	106.59'
3	90.00'	46-14-04	72.62'
4	50.00'	75-03-48	65.51'
5	50.00'	163-52-25	143.01'
6	50.00'	73-50-14	64.44'
7	648.00'	06-18-39	71.37'
8	50.00'	47-09-23	41.15'
9	50.00'	274-18-46	239.38'
10	50.00'	47-09-23	41.15'
11	612.00'	21-17-02	227.34'
12	114.00'	46-16-04	92.06'
13	108.00'	10-25-31	19.65'
14	50.00'	31-46-28	27.73'
15	50.00'	267-36-44	233.54'
16	50.00'	66-15-47	57.83'

CURVE TABLE

NO.	R	△	L
17	150.00'	46-16-04	121.13'
18	430.00'	29-19-29	220.08'
19	94.93'	48-28-40	80.32'
20	125.00'	38-15-40	83.47'
21	72.00'	60-40-31	76.25'
22	25.00'	31-29-42	13.74'
23	403.00'	05-39-13	39.77'
24	25.00'	92-16-29	40.26'
25	50.00'	242-19-53	211.47'
26	50.00'	68-54-00	60.13'
27	25.00'	100-35-55	43.89'
28	412.00'	10-49-41	77.86'
29	25.00'	90-00-00	39.27'
30	142.42'	06-03-04	15.04'
31	142.55'	20-45-28	51.64'

CURVE TABLE

NO.	R	△	L
32	50.00'	228-05-34	199.05'
33	50.00'	74-53-50	65.36'
34	25.00'	90-00-00	39.27'
35	90.00'	60-40-33	95.31'
36		NOT-USED	
37	25.00'	90-00-00	39.27'
38	448.00'	29-19-29	229.29'
39	25.00'	40-20-19	17.60'
40	54.00'	60-40-29	57.19'
41	25.00'	90-00-00	39.27'
42	25.00'	52-52-31	23.07'
43	490.00'	24-15-45	207.50'
44	430.00'	29-27-32	221.09'
45	190.00'	19-48-56	65.71'
46	190.00'	14-34-59	48.36'
47	25.00'	52-52-31	23.07'

pima county assessor

SEE BOOK 49 PAGE 010 M&P 2000-1

S27,T14S,R13E

:\MP49\49010- 03/09/00 DC DML

0 50 100 150 200

FEET