ASSESSOR'S RECORD MAP

108-24

RIVER PARK
LOTS 1-47 & COMMON AREA A,B,C&D

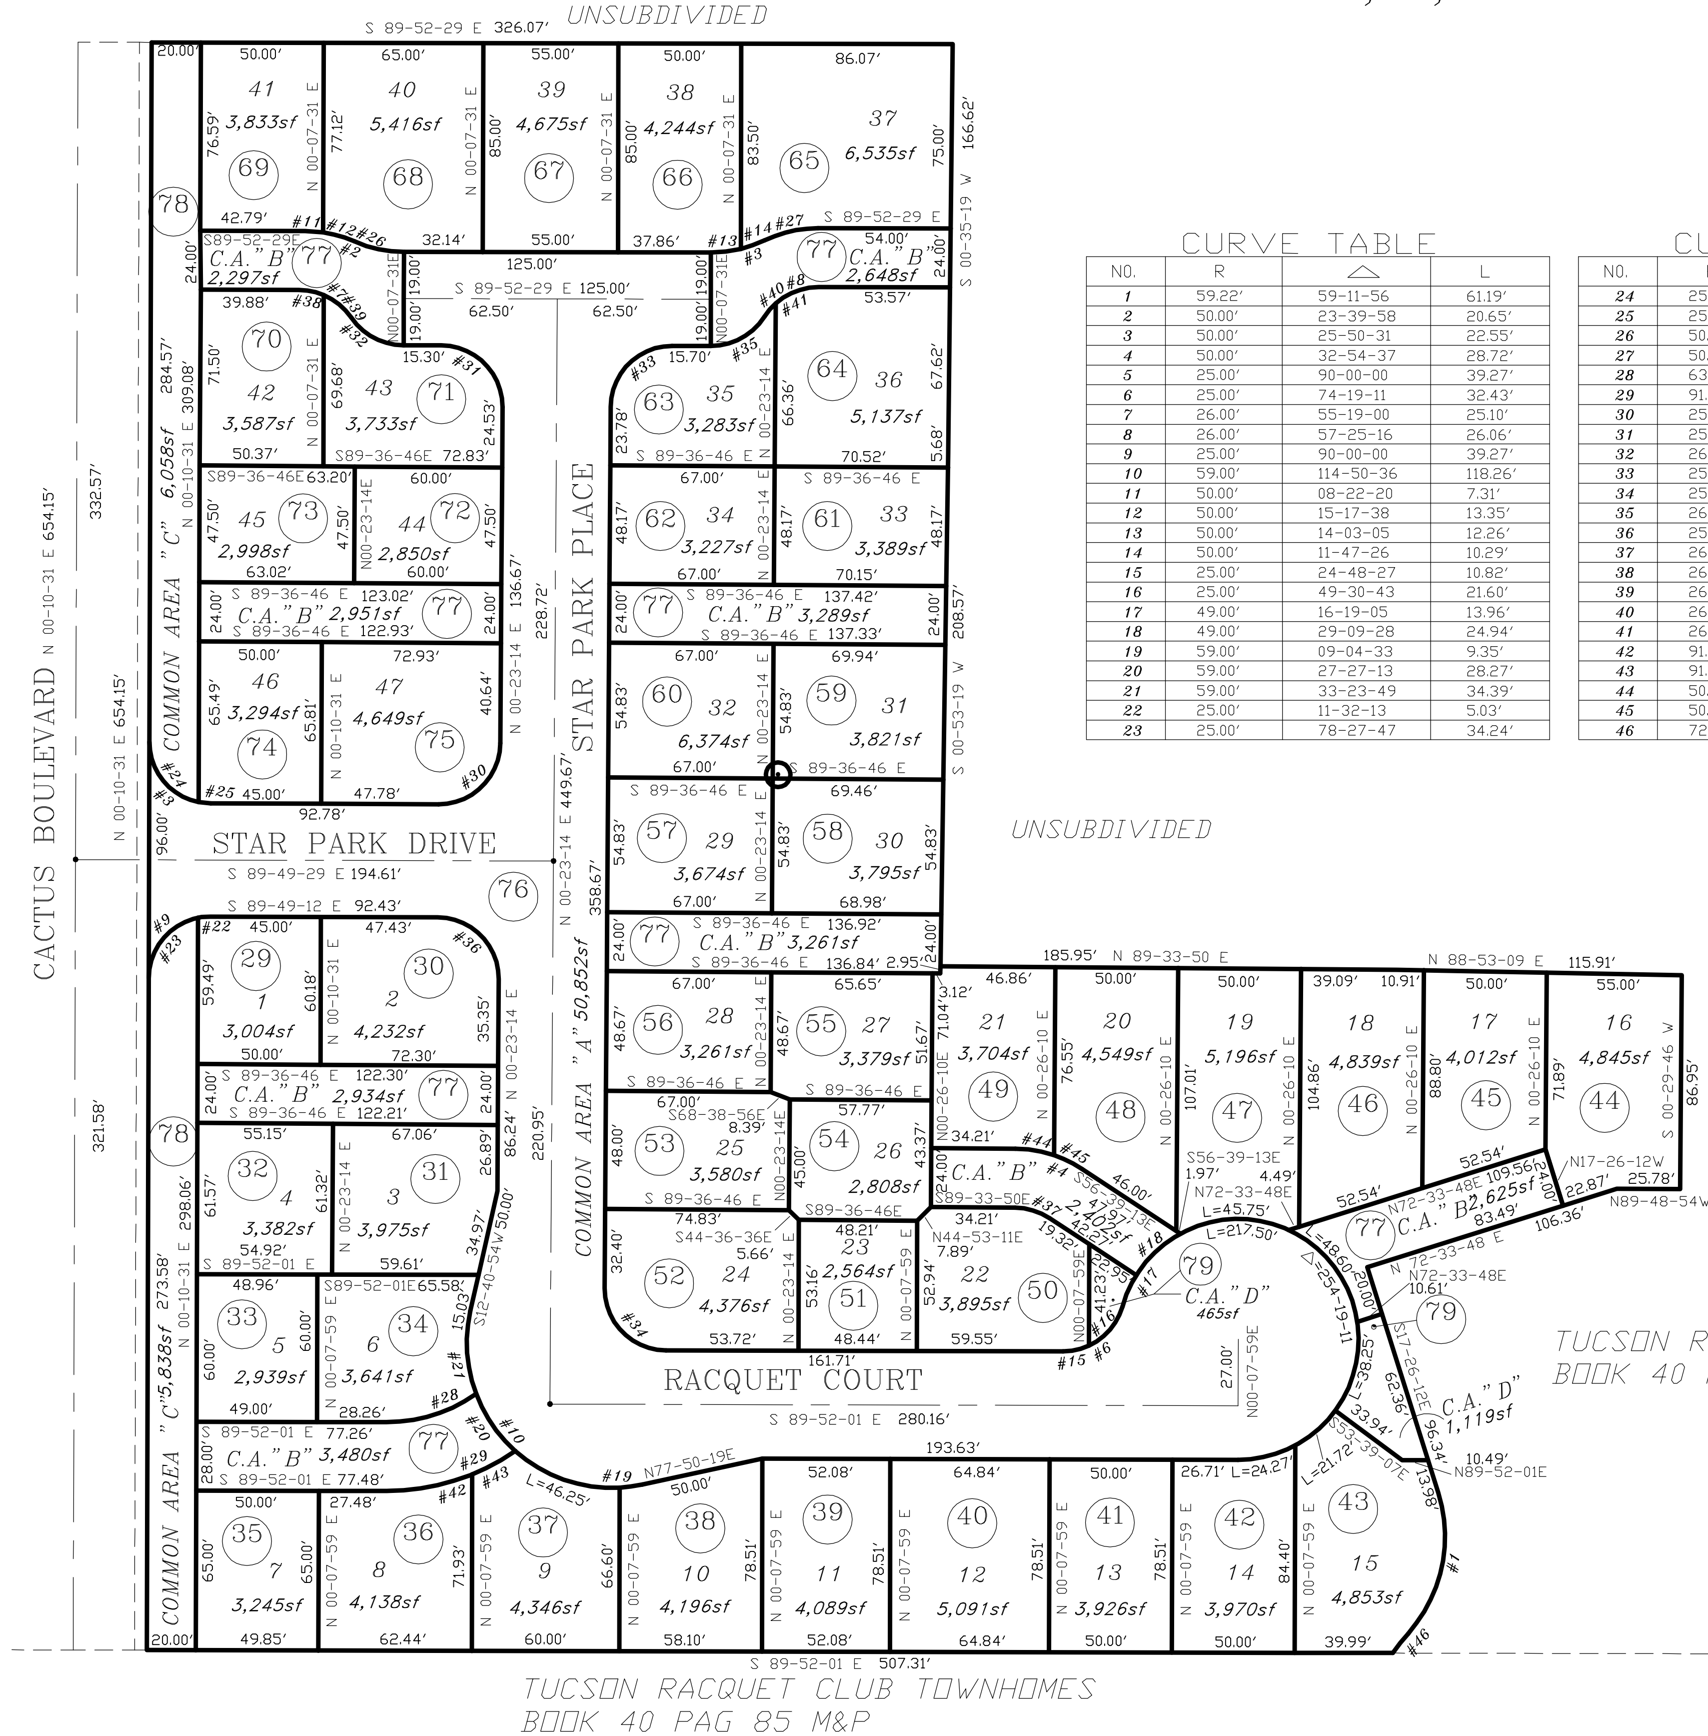

NO.	R	△	L
1	59.22'	59-11-56	61.19'
2	50.00'	23-39-58	20.65'
3	50.00'	25-50-31	22.55'
4	50.00'	32-54-37	28.72'
5	25.00'	90-00-00	39.27'
6	25.00'	74-19-11	32.43'
7	26.00'	55-19-00	25.10'
8	26.00'	57-25-16	26.06'
9	25.00'	90-00-00	39.27'
10	59.00'	114-50-36	118.26'
11	50.00'	08-22-20	7.31'
12	50.00'	15-17-38	13.35'
13	50.00'	14-03-05	12.26'
14	50.00'	11-47-26	10.29'
15	25.00'	24-48-27	10.82'
16	25.00'	49-30-43	21.60'
17	49.00'	16-19-05	13.96'
18	49.00'	29-09-28	24.94'
19	59.00'	09-04-33	9.35'
20	59.00'	27-27-13	28.27'
21	59.00'	33-23-49	34.39'
22	25.00'	11-32-13	5.03'
23	25.00'	78-27-47	34.24'

CURVE TABLE

NO.	R	△	L
24	25.00'	78-27-47	34.24'
25	25.00'	11-32-13	5.03'
26	50.00'	23-39-58	20.65'
27	50.00'	25-50-31	22.55'
28	63.64'	35-00-18	38.88'
29	91.64'	34-52-25	55.78'
30	25.00'	89-47-17	39.18'
31	25.00'	90-15-43	39.38'
32	26.00'	55-19-00	25.10'
33	25.00'	89-44-17	39.16'
34	25.00'	90-15-15	39.38'
35	26.00'	57-25-16	26.06'
36	25.00'	90-12-43	39.36'
37	26.00'	32-54-37	14.93'
38	26.00'	22-54-21	10.39'
39	26.00'	32-24-39	14.71'
40	26.00'	15-38-15	7.10'
41	26.00'	41-47-00	18.96'
42	91.64'	22-25-28	35.87'
43	91.64'	12-26-57	19.91'
44	50.00'	18-24-13	16.06'
45	50.00'	14-30-25	12.66'
46	72.00'	08-00-51	10.07'

TUCSON RACQUET CLUB TOWNHOMES
BOOK 40 PAG 85 M&P

pima county assessor

SEE BOOK 49 PAGE 014 M&P
1998-1

S20,T13S,R14E

\MP49\49014- 01/30/97 DC RW

0 30 60 90 120
FEET

"ELECTRONIC DATA PROVIDED"