ASSESSOR'S RECORD MAP

133-08

WRIGHTSTOWN VILLAS (RESUB OF 34/72 M&P)

LOTS 1-12 & COMMON AREA A, B & C

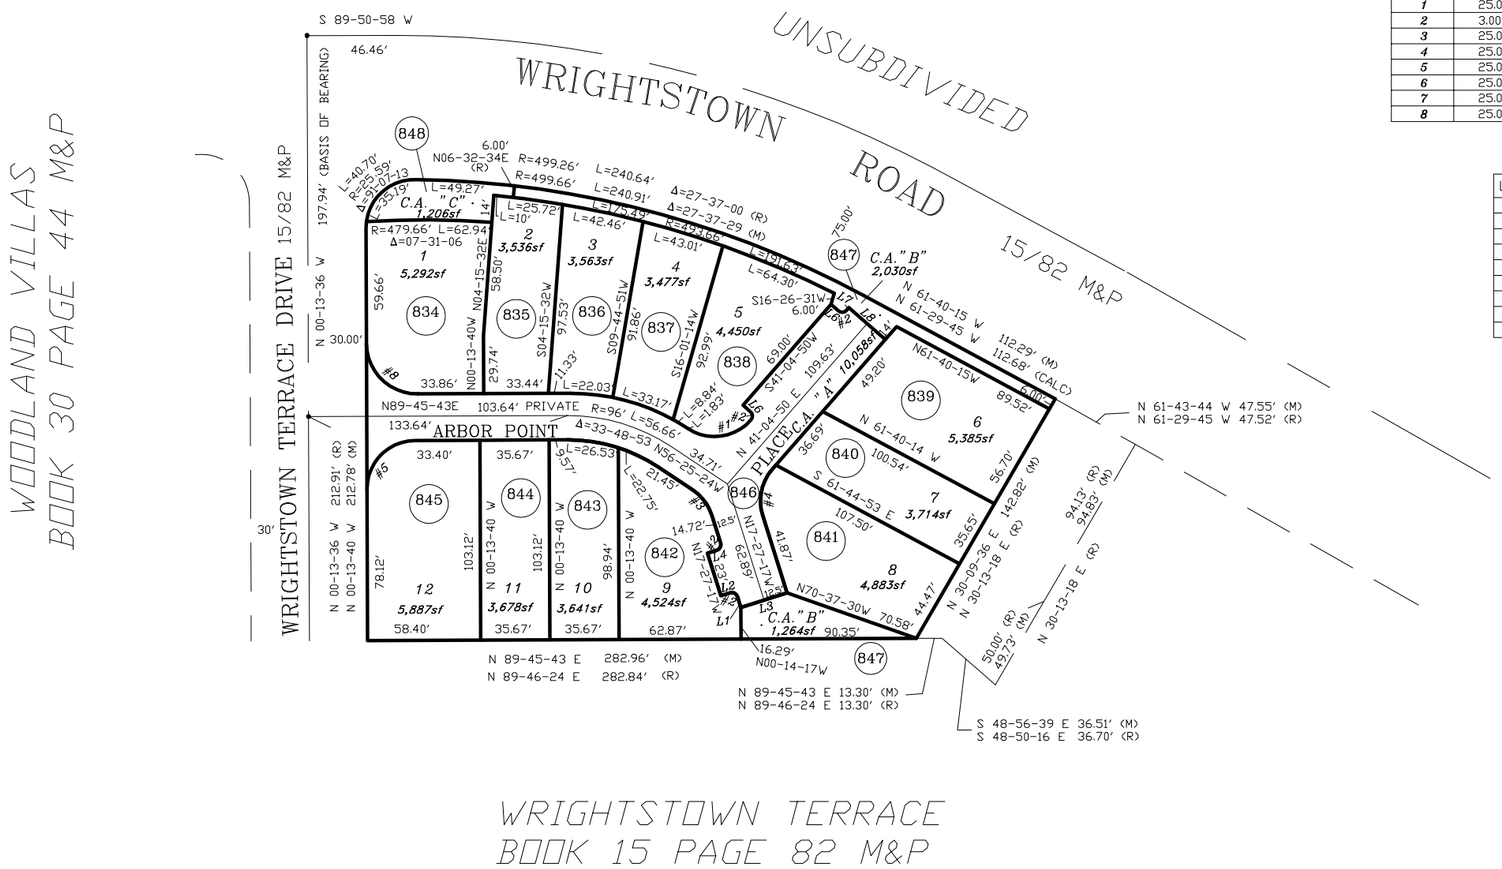

WRIGHTSTOWN TERRACE
BOOK 15 PAGE 82 M&P

CURVE TABLE

NO.	R	△	L
1	25.00'	82-29-46	36.00'
2	3.00'	90-00-00	4.71'
3	25.00'	38-58-07	17.00'
4	25.00'	58-32-07	25.54'
5	25.00'	89-59-23	39.27'
6	25.00'	20-28-57	8.94'
7	25.00'	20-24-24	8.90'
8	25.00'	90-00-37	39.27'

LINE TABLE

LINE #	BEARING	DISTANCE
L1	N 17-27-17 W	5.90'
L2	N 72-32-43 E	5.00'
L3	N 72-32-43 E	25.00'
L4	N 72-32-43 E	5.00'
L5	N 41-04-50 E	1.69'
L6	N 48-55-10 W	5.00'
L7	N 41-04-50 E	1.74'
L8	N 48-55-10 W	25.00'
L9	N 75-23-31 W	45.38'

pima county assessor

SEE BOOK 49 PAGE 036 M&P
1998-1

S04,T14S,R15E

:\MP49\49036 - 03/10/97 SX

0 30 60 90 120
FEET