ALL IN GOLDER RANCH F.D.

ASSESSOR'S RECORD MAP

225-04

PEDREGAL

LOTS 1-50 & COMMON AREA A

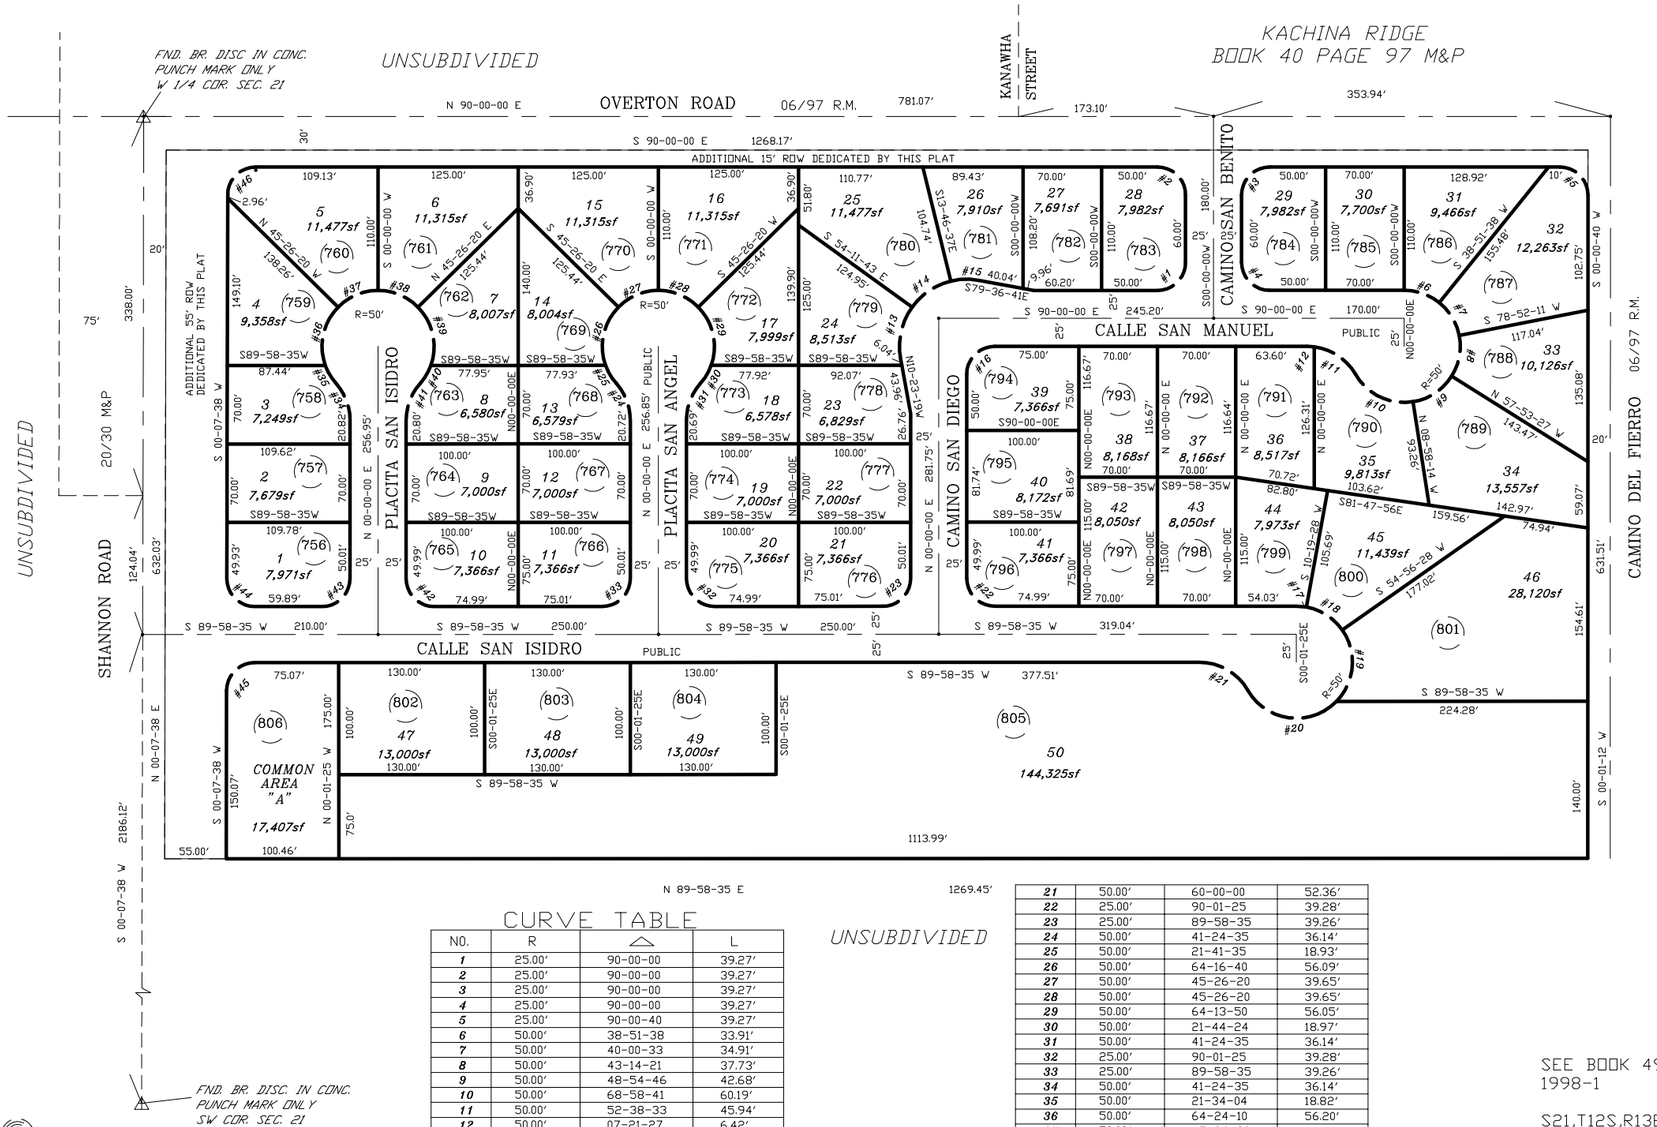

CURVE TABLE

NO.	R	△	L
1	25.00′	90-00-00	39.27′
2	25.00′	90-00-00	39.27′
3	25.00′	90-00-00	39.27′
4	25.00′	90-00-00	39.27′
5	25.00′	90-00-40	39.27′
6	50.00′	38-51-38	33.91′
7	50.00′	40-00-33	34.91′
8	50.00′	43-14-21	37.73′
9	50.00′	48-54-46	42.68′
10	50.00′	68-58-41	60.19′
11	50.00′	52-38-33	45.94′
12	50.00′	07-21-27	6.42′
13	60.00′	46-11-37	48.37′
14	60.00′	40-25-06	42.33′
15	60.00′	24-09-56	25.31′
16	25.00′	90-00-00	39.27′
17	50.00′	10-20-53	9.03′
18	50.00′	44-37-00	38.94′
19	50.00′	79-27-44	69.34′
20	50.00′	105-34-23	92.13′
21	50.00′	60-00-00	52.36′
22	25.00′	90-01-25	39.28′
23	25.00′	89-58-35	39.26′
24	50.00′	41-24-35	36.14′
25	50.00′	21-41-35	18.93′
26	50.00′	64-16-40	56.09′
27	50.00′	45-26-20	39.65′
28	50.00′	45-26-20	39.65′
29	50.00′	64-13-50	56.05′
30	50.00′	21-44-24	18.97′
31	50.00′	41-24-35	36.14′
32	25.00′	90-01-25	39.28′
33	25.00′	89-58-35	39.26′
34	50.00′	41-24-35	36.14′
35	50.00′	21-34-04	18.82′
36	50.00′	64-24-10	56.20′
37	50.00′	45-26-20	39.65′
38	50.00′	45-26-20	39.65′
39	50.00′	64-21-21	56.16′
40	50.00′	21-36-54	18.86′
41	50.00′	41-24-35	36.14′
42	25.00′	90-01-25	39.28′
43	25.00′	89-58-35	39.26′
44	25.00′	90-09-03	39.34′
45	25.00′	89-50-57	39.20′
46	25.00′	89-52-22	39.21′

SEE BOOK 49 PAGE 039 M&P
1998-1

S21,T12S,R13E SD:09/06/2017

:\MP49\49039 - 09/06/17 SK

0 50 100 150 200

FEET