ASSESSOR'S RECORD MAP

210-02

SAGE CREEK
LOTS 1-40 & COMMON AREA A

CURVE TABLE

NO.	R	△	L
1	25.00'	90-15-35	39.38'
2	203.50'	15-43-21	55.84'
3	277.50'	24-29-04	118.59'
4	277.50'	10-36-34	51.38'
5	612.50'	09-42-48	103.84'
6	612.50'	14-58-35	160.10'
7	612.50'	05-21-07	57.21'
8	257.50'	05-07-00	23.00'
9	50.00'	52-21-37	45.69'
10	50.00'	47-19-47	41.30'
11	50.00'	73-06-44	63.80'
12	50.00'	37-20-08	32.58'
13	50.00'	22-39-25	19.77'
14	50.00'	43-31-52	37.99'
15	50.00'	43-31-52	37.99'
16	50.00'	70-34-05	61.58'
17	50.00'	34-59-59	30.54'
18	50.00'	70-05-34	61.17'
19	50.00'	28-20-35	24.73'
20	50.00'	16-54-13	14.75'
21	1182.50'	02-13-56	46.07'
22	777.50'	06-40-48	90.65'
23	777.50'	11-16-49	153.07'
24	777.50'	05-45-36	78.16'
25	557.50'	06-35-14	64.09'
26	557.50'	13-14-05	128.78'
27	557.50'	12-45-25	124.13'
28	595.00'	13-42-33	142.37'
29	25.00'	90-03-56	39.30'
30	25.00'	89-56-04	39.24'
31	25.00'	89-56-04	39.24'
32	550.00'	13-12-58	126.86'
33	25.00'	83-38-43	36.50'
34	322.50'	06-47-44	38.25'
35	25.00'	89-44-25	39.16'
36	25.00'	90-15-35	39.38'
37	158.50'	15-43-21	43.49'
38	322.50'	08-00-33	45.08'
39	322.50'	27-05-05	152.45'
40	567.50'	11-50-33	117.30'
41	567.50'	18-11-56	180.26'
42	302.50'	11-35-10	61.17'
43	25.00'	91-00-44	39.71'
44	25.00'	88-04-42	38.43'
45	1227.50'	03-25-40	73.43'
46	732.50'	13-11-47	168.71'
47	732.50'	09-18-12	118.94'
48	602.50'	13-09-58	138.45'
49	602.50'	11-43-19	123.26'
50	25.00'	91-26-08	39.90'
51	277.50'	05-14-42	25.40'
52	181.00'	15-43-21	49.67'
53	300.00'	35-05-38	183.75'
54	590.00'	30-02-30	309.35'
55	280.00'	21-32-41	105.29'
56	1205.00'	05-36-39	118.00'
57	755.00'	23-43-13	312.57'
58	580.00'	29-21-06	297.12'
59	572.50'	14-26-13	144.25'
60	300.00'	11-08-39	58.35'
61	580.00'	03-13-37	32.67'
62	203.50'	10-05-42	35.85'
63	203.50'	05-37-42	19.99'
64	732.50'	01-13-14	15.60'
65	595.00'	00-43-39	7.56'
66	25.00'	89-44-25	39.16'

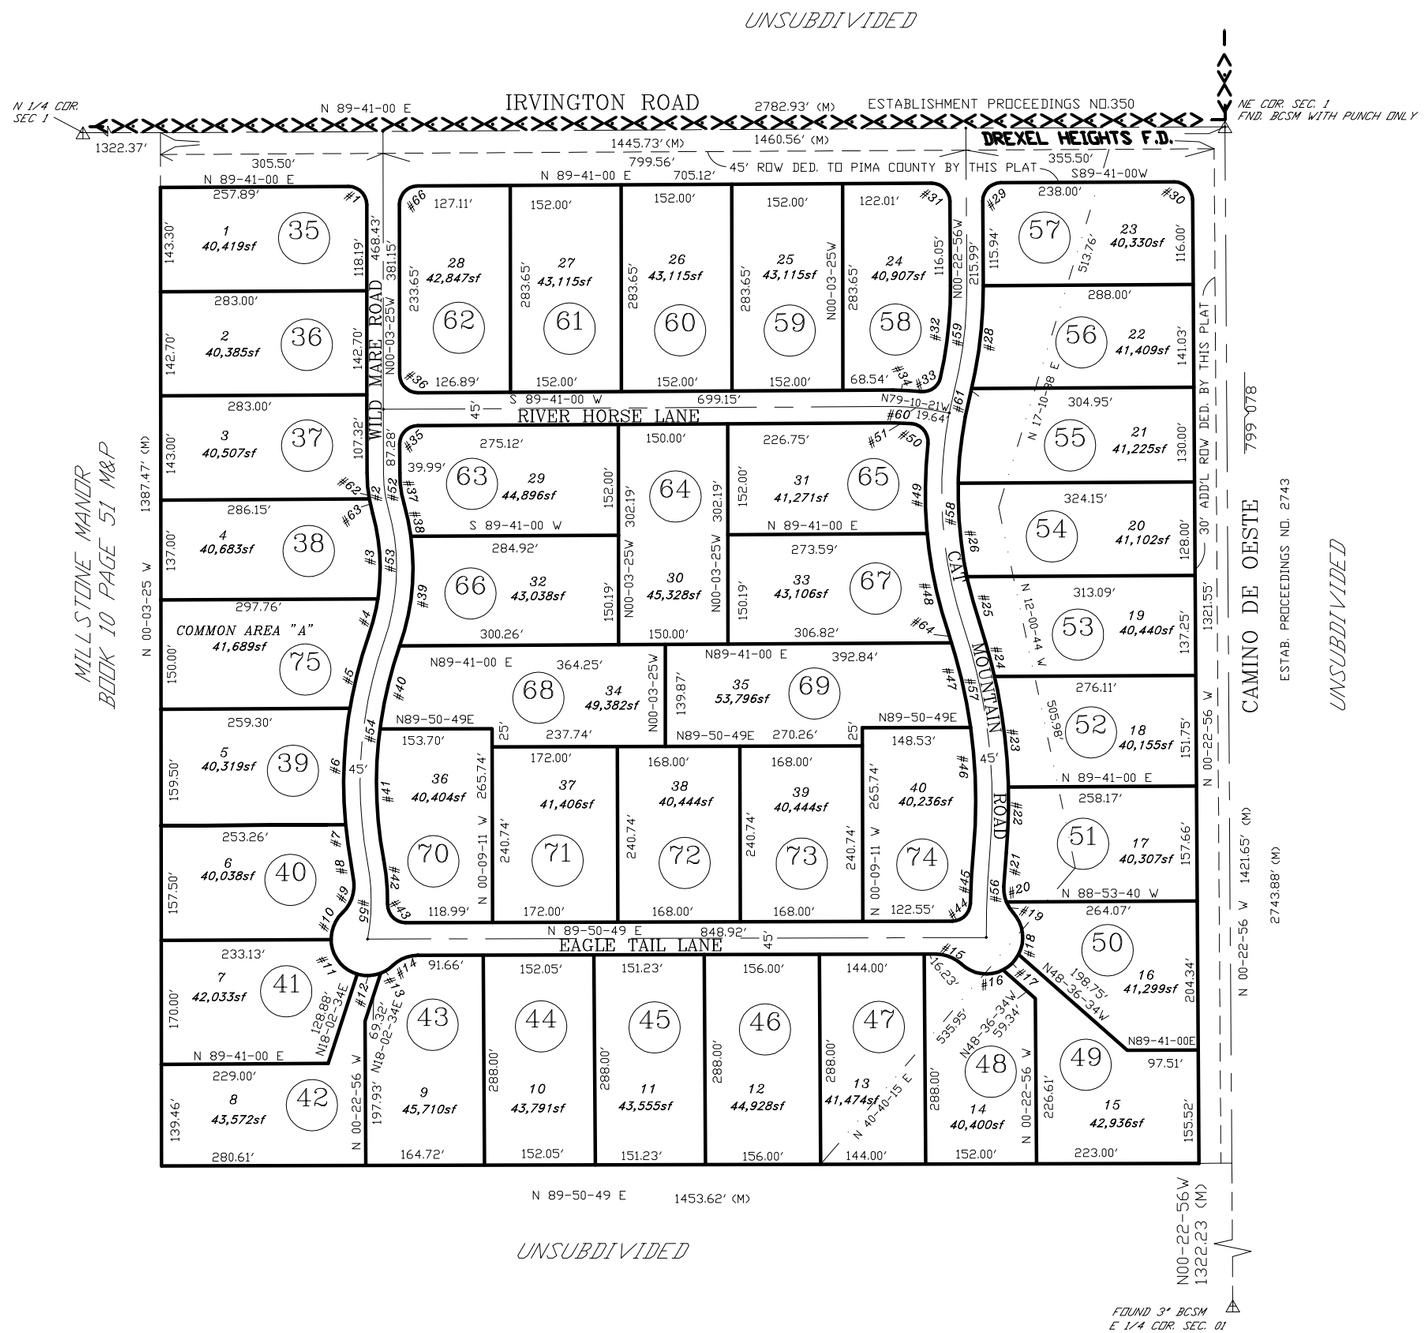

SEE BOOK 49 PAGE 041 M&P
1998-1

S01,T15S,R12E

:\MP49\49041- 04/04/97 JRW SK

0 100 200 300 400

FEET