ASSESSOR'S RECORD MAP

(RESUB OF 48/78 M&P)

133-09

COTTONWOOD TRAILS AMENDED
LOTS 001-067 & COMMON AREA A

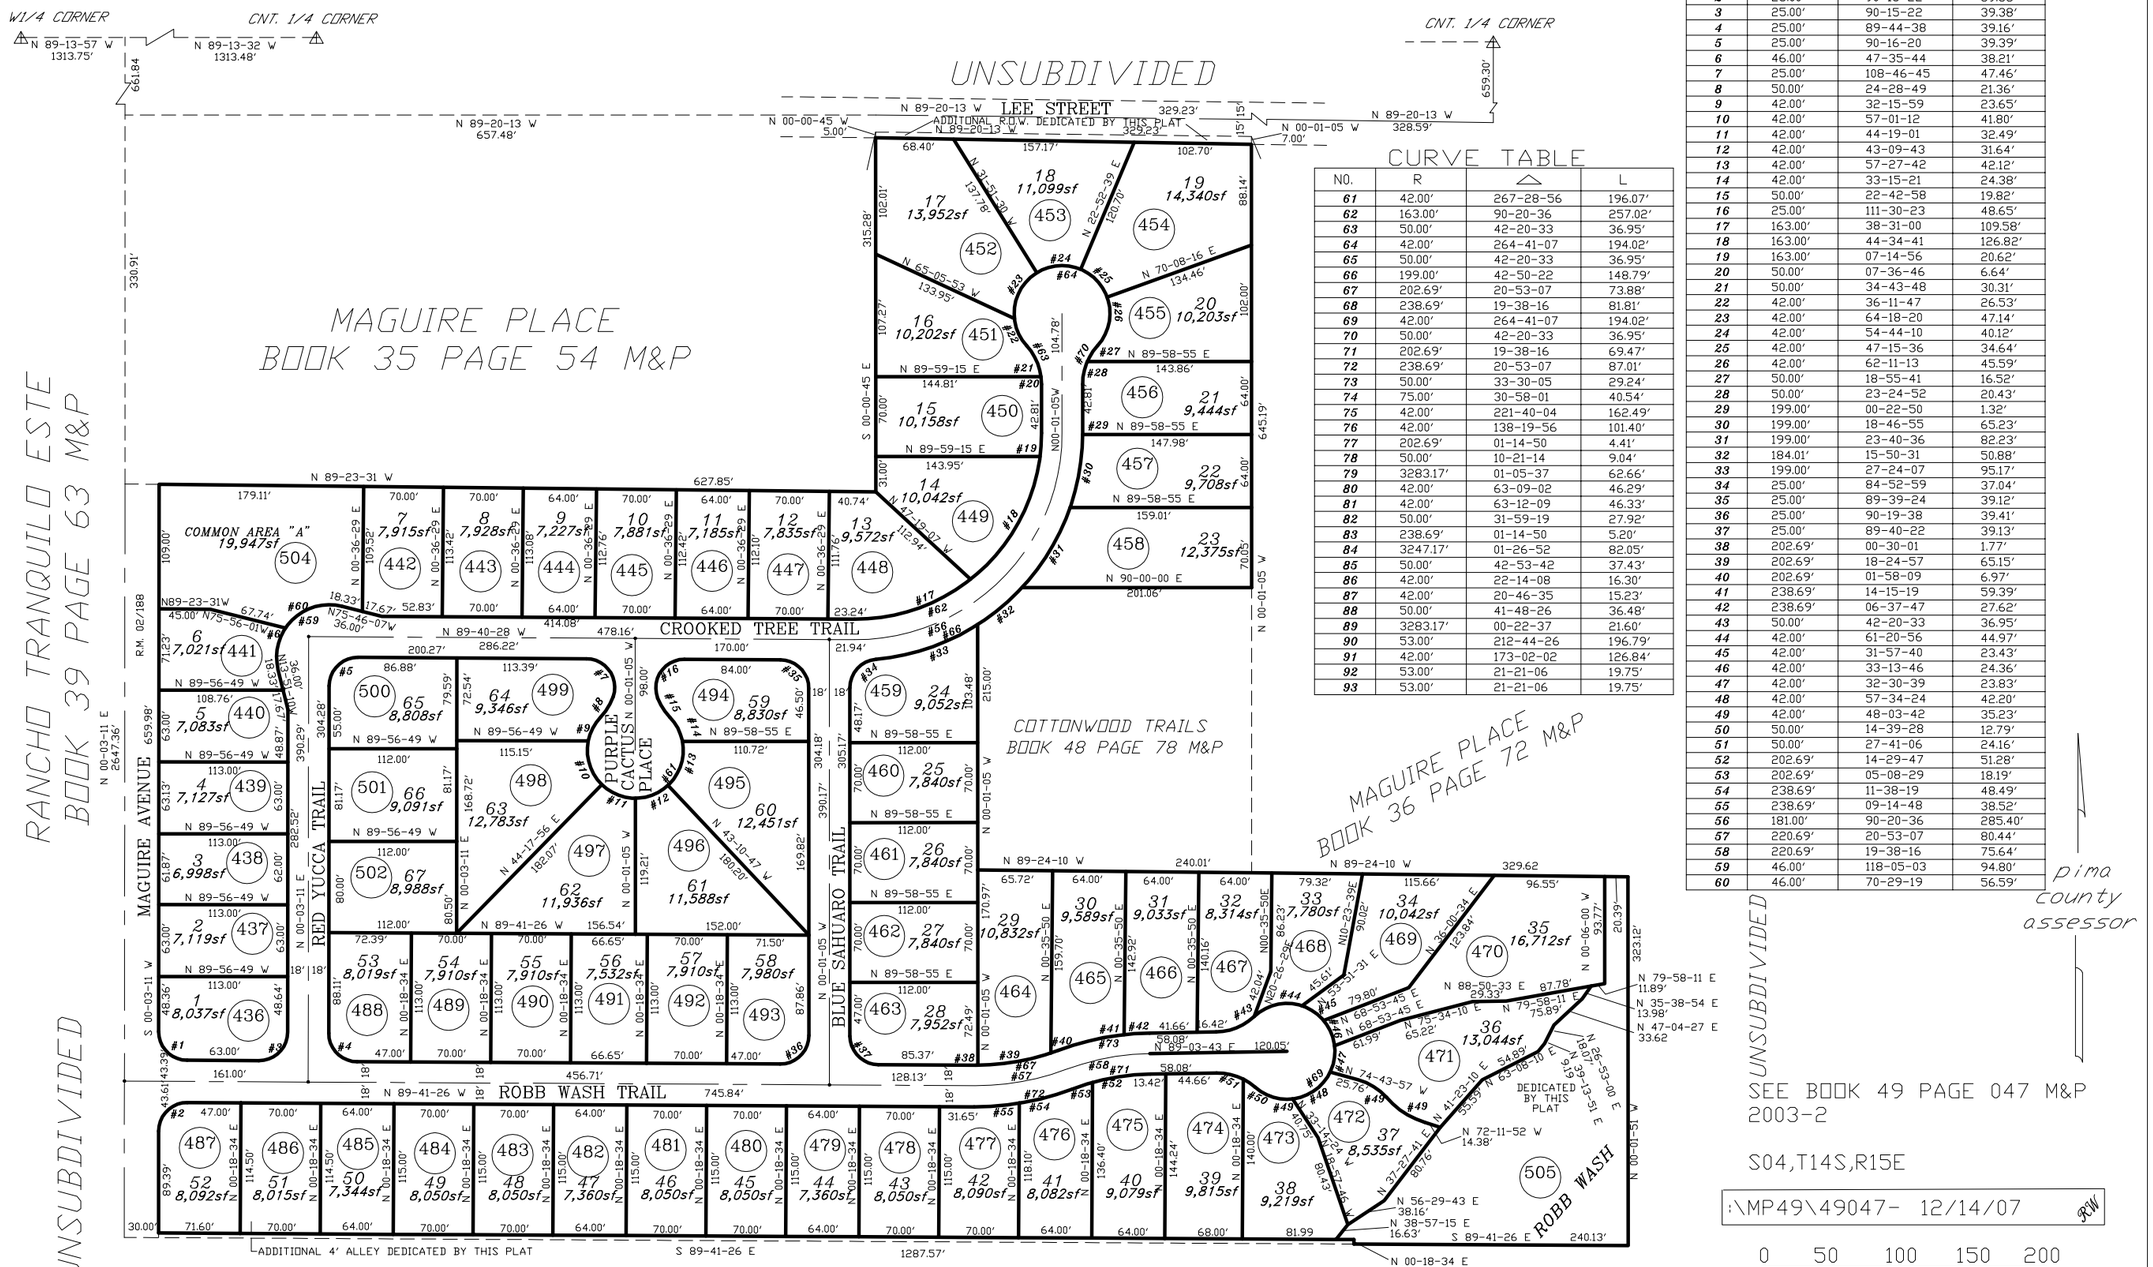

CURVE TABLE

NO.	R	△	L
1	25.00'	89-44-38	39.16'
2	25.00'	90-15-22	39.38'
3	25.00'	90-15-22	39.38'
4	25.00'	89-44-38	39.16'
5	25.00'	90-16-20	39.39'
6	46.00'	47-35-44	38.21'
7	25.00'	108-46-45	47.46'
8	50.00'	24-28-49	21.36'
9	42.00'	32-15-59	23.65'
10	42.00'	57-01-12	41.80'
11	42.00'	44-19-01	32.49'
12	42.00'	43-09-43	31.64'
13	42.00'	57-27-42	42.12'
14	42.00'	33-15-21	24.38'
15	50.00'	22-42-58	19.82'
16	25.00'	111-30-23	48.65'
17	163.00'	38-31-00	109.58'
18	163.00'	44-34-41	126.82'
19	163.00'	07-14-56	20.62'
20	50.00'	07-36-46	6.64'
21	50.00'	34-43-48	30.31'
22	42.00'	36-11-47	26.53'
23	42.00'	64-18-20	47.14'
24	42.00'	54-44-10	40.12'
25	42.00'	47-15-36	34.64'
26	42.00'	62-11-13	45.59'
27	50.00'	18-55-41	16.52'
28	50.00'	23-24-52	20.43'
29	199.00'	00-22-50	1.32'
30	199.00'	18-46-55	65.23'
31	199.00'	23-40-36	82.23'
32	184.01'	15-50-31	50.88'
33	199.00'	27-24-07	95.17'
34	25.00'	84-52-59	37.04'
35	25.00'	89-39-24	39.12'
36	25.00'	90-19-38	39.41'
37	25.00'	89-40-22	39.13'
38	202.69'	00-30-01	1.77'
39	202.69'	18-24-57	65.15'
40	202.69'	01-58-09	6.97'
41	238.69'	14-15-19	59.39'
42	238.69'	06-37-47	27.62'
43	50.00'	42-20-33	36.95'
44	42.00'	61-20-56	44.97'
45	42.00'	31-57-40	23.43'
46	42.00'	33-13-46	24.36'
47	42.00'	32-30-39	23.83'
48	42.00'	57-34-24	42.20'
49	42.00'	48-03-42	35.23'
50	50.00'	14-39-28	12.79'
51	50.00'	27-41-06	24.16'
52	202.69'	14-29-47	51.28'
53	202.69'	05-08-29	18.19'
54	238.69'	11-38-19	48.49'
55	238.69'	09-14-48	38.52'
56	181.00'	90-20-36	285.40'
57	220.69'	20-53-07	80.44'
58	220.69'	19-38-16	75.64'
59	46.00'	118-05-03	94.80'
60	46.00'	70-29-19	56.59'

CURVE TABLE

NO.	R	△	L
61	42.00'	267-28-56	196.07'
62	163.00'	90-20-36	257.02'
63	50.00'	42-20-33	36.95'
64	42.00'	264-41-07	194.02'
65	50.00'	42-20-33	36.95'
66	199.00'	42-50-22	148.79'
67	202.69'	20-53-07	73.88'
68	238.69'	19-38-16	81.81'
69	42.00'	264-41-07	194.02'
70	50.00'	42-20-33	36.95'
71	202.69'	19-38-16	69.47'
72	238.69'	20-53-07	87.01'
73	50.00'	33-30-05	29.24'
74	75.00'	30-58-01	40.54'
75	42.00'	221-40-04	162.49'
76	42.00'	138-19-56	101.40'
77	202.69'	01-14-50	4.41'
78	50.00'	10-21-14	9.04'
79	3283.17'	01-05-37	62.66'
80	42.00'	63-09-02	46.29'
81	42.00'	63-12-09	46.33'
82	50.00'	31-59-19	27.92'
83	238.69'	01-14-50	5.20'
84	3247.17'	01-26-52	82.05'
85	50.00'	42-53-42	37.43'
86	42.00'	22-14-08	16.30'
87	42.00'	20-46-35	15.23'
88	50.00'	41-48-26	36.48'
89	3283.17'	00-22-37	21.60'
90	53.00'	212-44-26	196.79'
91	42.00'	173-02-02	126.84'
92	53.00'	21-21-06	19.75'
93	53.00'	21-21-06	19.75'