ASSESSOR'S RECORD MAP

133-39

BROADWAY COURT

LOTS 1-30 & COMMON AREA A & B

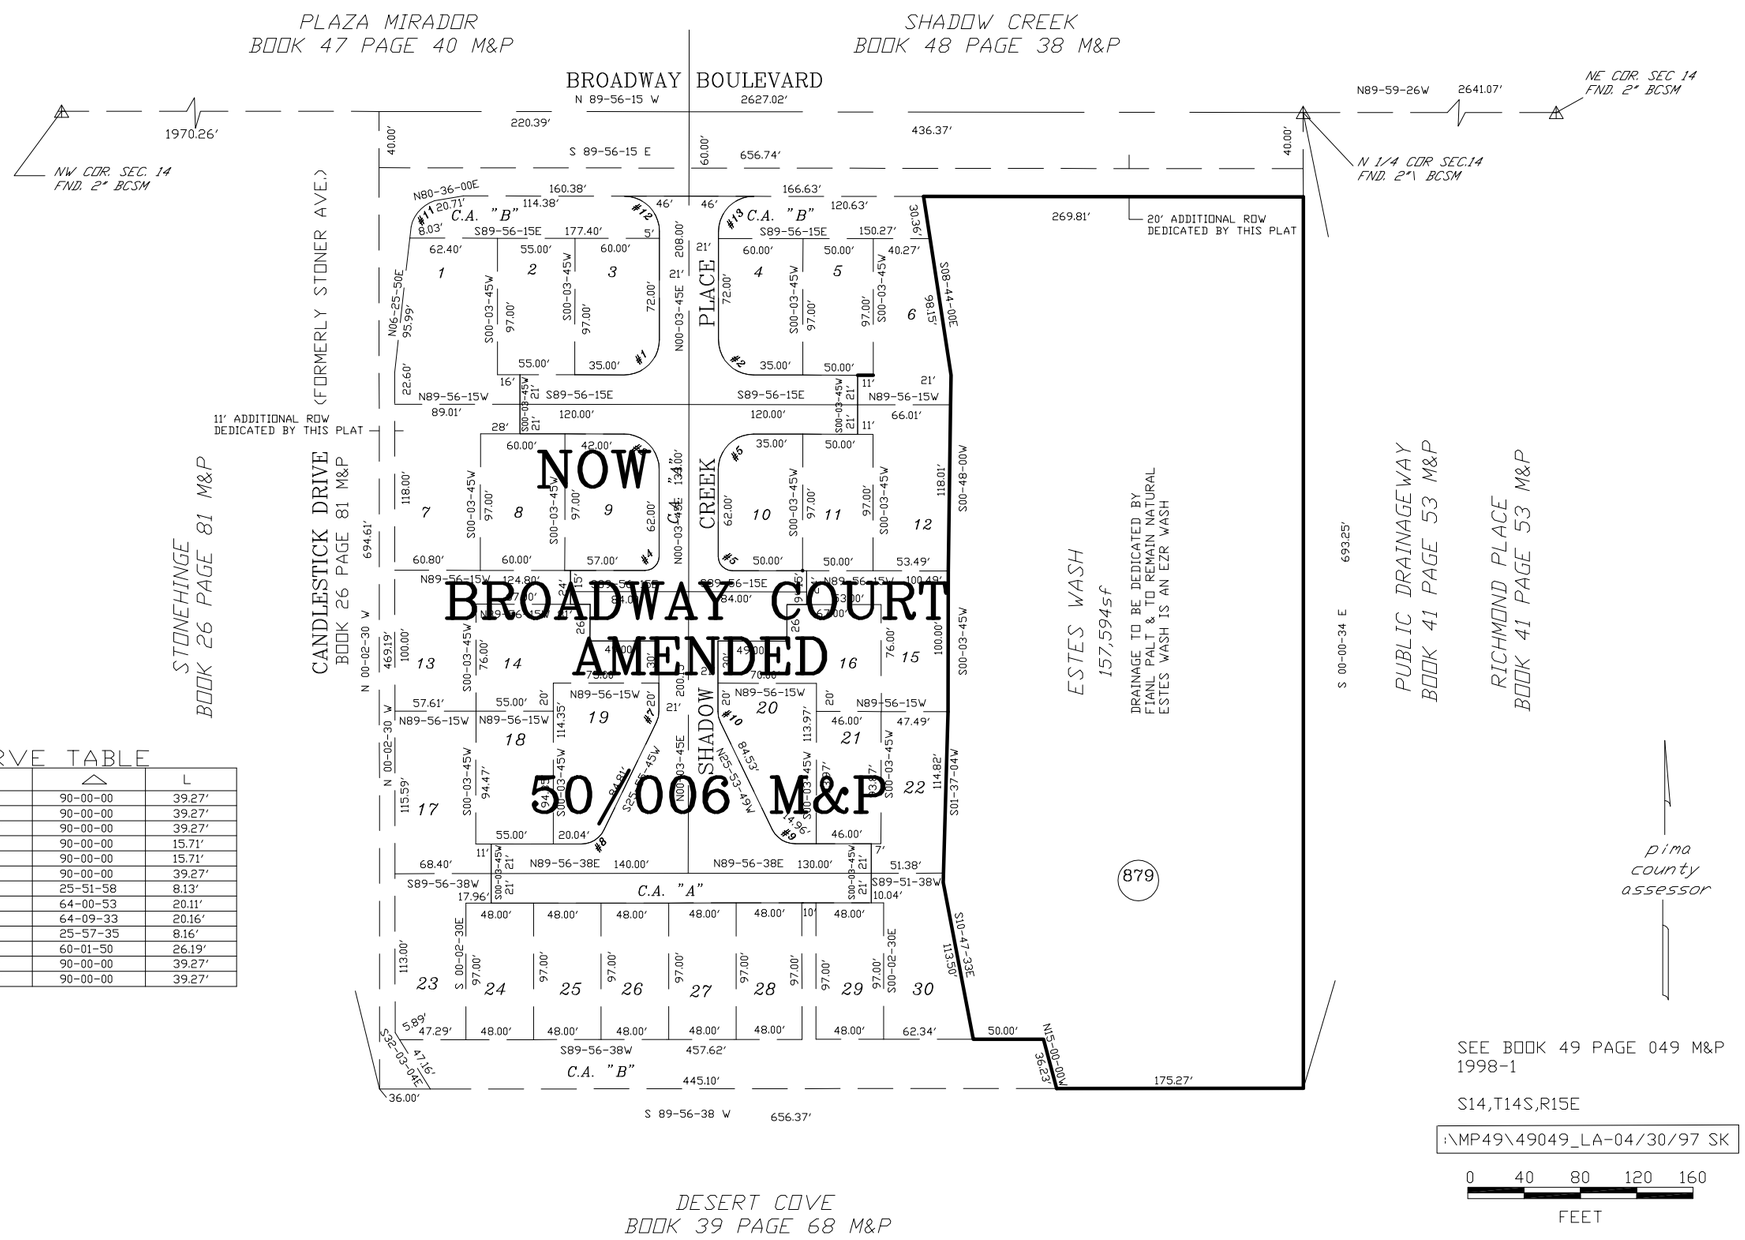

CURVE TABLE

NO.	R	△	L
1	25.00'	90-00-00	39.27'
2	25.00'	90-00-00	39.27'
3	25.00'	90-00-00	39.27'
4	10.00'	90-00-00	15.71'
5	10.00'	90-00-00	15.71'
6	25.00'	90-00-00	39.27'
7	18.00'	25-51-58	8.13'
8	18.00'	64-00-53	20.11'
9	18.00'	64-09-33	20.16'
10	18.00'	25-57-35	8.16'
11	25.00'	60-01-50	26.19'
12	25.00'	90-00-00	39.27'
13	25.00'	90-00-00	39.27'

SEE BOOK 49 PAGE 049 M&P
1998-1

S14,T14S,R15E

:\MP49\49049_LA-04/30/97 SK

0 40 80 120 160

FEET