ALL IN GOLDER RANCH F.D.

ASSESSOR'S RECORD MAP LAYOUT

225-04

THE BLUFFS II (RESUB OF 42/69 M&P)

LOTS 249-319 & COMMON AREA A & B

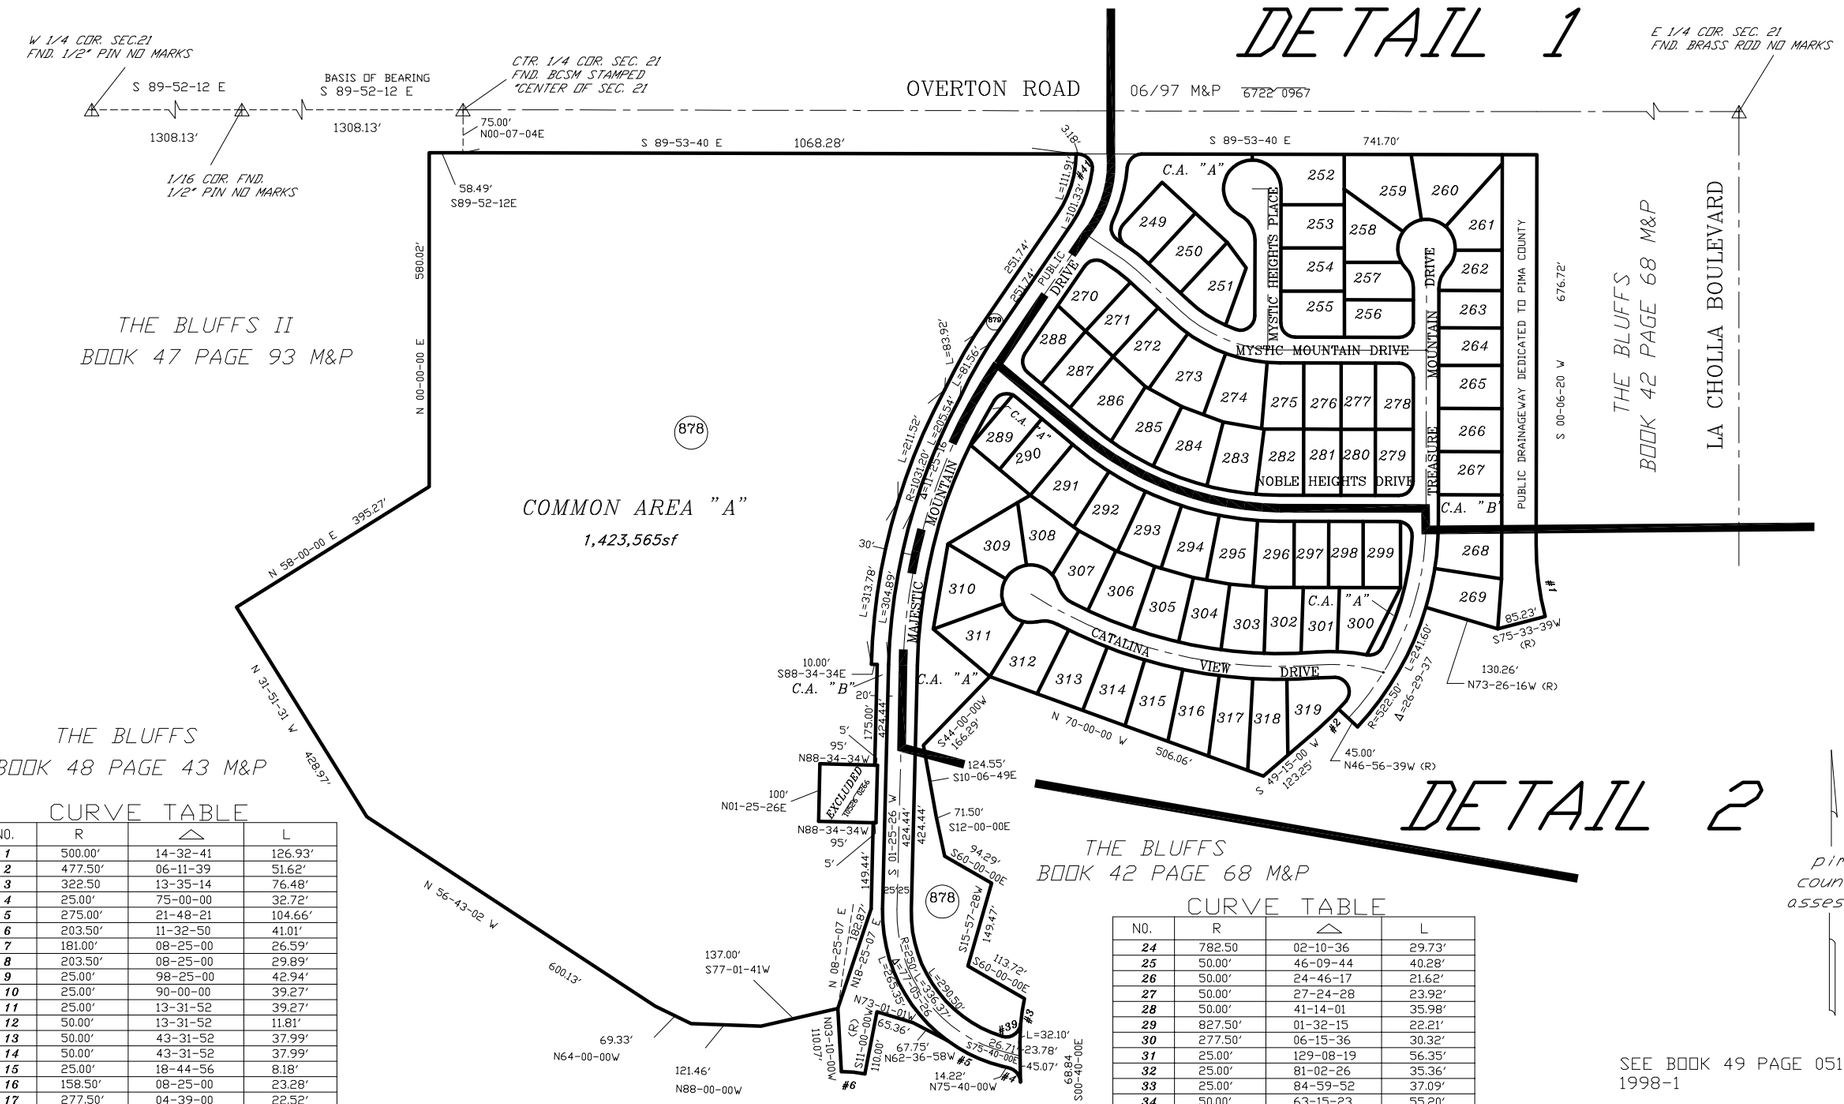

pima county assessor

CURVE TABLE

NO.	R	Δ	L
1	500.00'	14-32-41	126.93'
2	477.50'	06-11-39	51.62'
3	322.50	13-35-14	76.48'
4	25.00'	75-00-00	32.72'
5	275.00'	21-48-21	104.66'
6	203.50'	11-32-50	41.01'
7	181.00'	08-25-00	26.59'
8	203.50'	08-25-00	29.89'
9	25.00'	98-25-00	42.94'
10	25.00'	90-00-00	39.27'
11	25.00'	13-31-52	39.27'
12	50.00'	13-31-52	11.81'
13	50.00'	43-31-52	37.99'
14	50.00'	43-31-52	37.99'
15	25.00'	18-44-56	8.18'
16	158.50'	08-25-00	23.28'
17	277.50'	04-39-00	22.52'
18	25.00'	90-00-00	39.27'
19	25.00'	90-00-00	39.27'
20	25.00'	84-20-00	36.80'
21	25.00'	14-28-44	6.32'
22	25.00'	11-09-06	4.87'
23	782.50'	01-54-10	25.99'

CURVE TABLE

NO.	R	Δ	L
24	782.50	02-10-36	29.73'
25	50.00'	46-09-44	40.28'
26	50.00'	24-46-17	21.62'
27	50.00'	27-24-28	23.92'
28	50.00'	41-14-01	35.98'
29	827.50'	01-32-15	22.21'
30	277.50'	06-15-36	30.32'
31	25.00'	129-08-19	56.35'
32	25.00'	81-02-26	35.36'
33	25.00'	84-59-52	37.09'
34	50.00'	63-15-23	55.20'
35	25.00'	109-12-04	47.65'
36	232.50'	04-55-56	20.01'
37	522.50'	01-13-54	11.23'
38	25.00'	71-15-04	31.09'
39	25.00'	102-24-46	44.69'
40	25.00'	85-42-26	37.40'
41	25.00'	97-50-18	42.69'
42	25.00'	81-51-14	35.72'
43	25.00'	73-53-43	32.24'

SEE BOOK 49 PAGE 051 M&P
1998-1

S21,T12S,R13E SD:09/06/2017

:\MP49\49051_LA- 09/06/17 DML

0 100 200 300 400
FEET

CCS