ASSESSOR'S RECORD MAP

220-13

SHADOWS OF THE RIDGE
LOTS 001-015 & COMMON AREA A & B
& PARCELS 1 & 2

LINE TABLE

LINE #	BEARING	DISTANCE
L1	N 90-00-00 E	14.27′
L2-L7	NOT USED	
L8	N 52-43-29 W	32.45′
L9	S 48-02-16 W	8.48′
L10	N 75-20-38 W	20.92′
L11	S 68-32-23 E	23.45′
L12	N 81-27-52 E	14.71′
L13-L17	NOT USED	
L18	N 55-17-28 E	27.50′
L19	N 73-19-19 E	13.80′
L20	N 88-08-01 E	32.83′
L21-L25	NOT USED	
L26	S 33-43-47 E	7.26′
L27	S 04-20-41 W	10.09′
L28	S 10-48-13 W	10.22′
L29	S 42-14-43 W	9.95′
L30	S 42-00-43 W	30.72′
L31	S 77-40-26 W	10.07′
L32	S 81-42-39 W	10.02′
L33	S 84-40-25 W	10.19′
L34	NOT USED	
L35	S 85-59-10 E	30.28′
L36	S 85-59-10 E	10.03′
L37	N 23-05-10 W	20.47′
L38	N 22-20-01 W	10.03′
L39	N 24-53-40 W	10.20′
L40	N 20-32-19 W	9.79′
L41	S 40-09-58 E	7.46′
L42	NOT USED	
L43	N 16-00-00 E	19.81′
L44	N 33-51-09 E	10.00′
L45	N 33-51-09 E	10.00′
L46	N 33-51-09 E	10.00′
L47	N 18-10-02 E	15.98′
L48	N 90-00-00 E	31.33′
L49	N 16-00-00 E	31.97′
L50	N 17-30-48 W	24.32′
L51	S 64-11-14 W	7.00′
L52	N 49-51-09 E	8.00′
L53	N 49-51-09 E	13.82
L54	N 49-51-09 E	10.40′
L55	N 33-51-09 E	10.00′
L56	N 33-51-09 E	5.21′
L57	N 56-08-51 W	11.51′
L58	N 56-08-51 W	6.17′
L59	N 33-51-09 E	15.00′
L60	S 56-08-51 E	15.00′
L61	N 85-44-02 W	15.23′
L62	N 85-44-02 W	5.03′
L63	N 15-25-48 E	22.57′
L64	N 75-00-52 E	14.95′
L65	S 75-20-38 E	6.88′
L66	NOT USED	
L67	N 64-11-14 E	21.92′
L68	S 11-42-14 W	14.11′
L69	NOT USED	
L70	N 49-51-09 E	11.76′
L71	N 33-51-09 E	15.42′

CURVE TABLE

NO.	R	△	L
1	130.00′	39-58-59	90.72′
2	113.42′	29-37-57	58.66′
3&4		NOT USED	
5	205.00′	14-02-02	50.21′
6	205.00′	14-30-17	51.90′
7	130.00′	20-35-54	46.74′
8	205.00′	19-49-47	70.95′
9	205.00′	07-46-45	27.83′
10	130.00′	19-23-05	43.98′
11	157.00′	43-36-55	119.51′
12	157.00′	12-31-56	34.34′
13	157.00′	12-30-05	34.26′
14	157.00′	03-29-55	9.59′
15	205.00′	03-58-48	14.24′
16	205.00′	05-39-53	20.27′
17	205.00′	06-21-19	22.74′
18	24.00′	46-00-00	19.27′
19	38.00′	46-27-28	30.81′
20	52.00′	17-09-26	15.57′
21	52.00′	12-01-04	10.91′
22	52.00′	77-28-24	70.31′
23	52.00′	166-16-02	150.90′
24	38.00′	46-27-28	30.81′
25	113.42′	16-53-52	33.45′
26	113.42′	05-08-02	10.16′
27	113.42′	07-36-03	15.05′
28	181.00′	56-08-51	177.37′
29	181.00′	16-00-00	50.54′
30	205.00′	56-08-51	200.89′
31	157.00′	56-08-51	153.85′
32	157.00′	16-00-00	43.84′
33		NOT USED	
34	205.00′	16-00-00	57.25′
35		NOT USED	
36	52.00′	272-54-56	247.69′

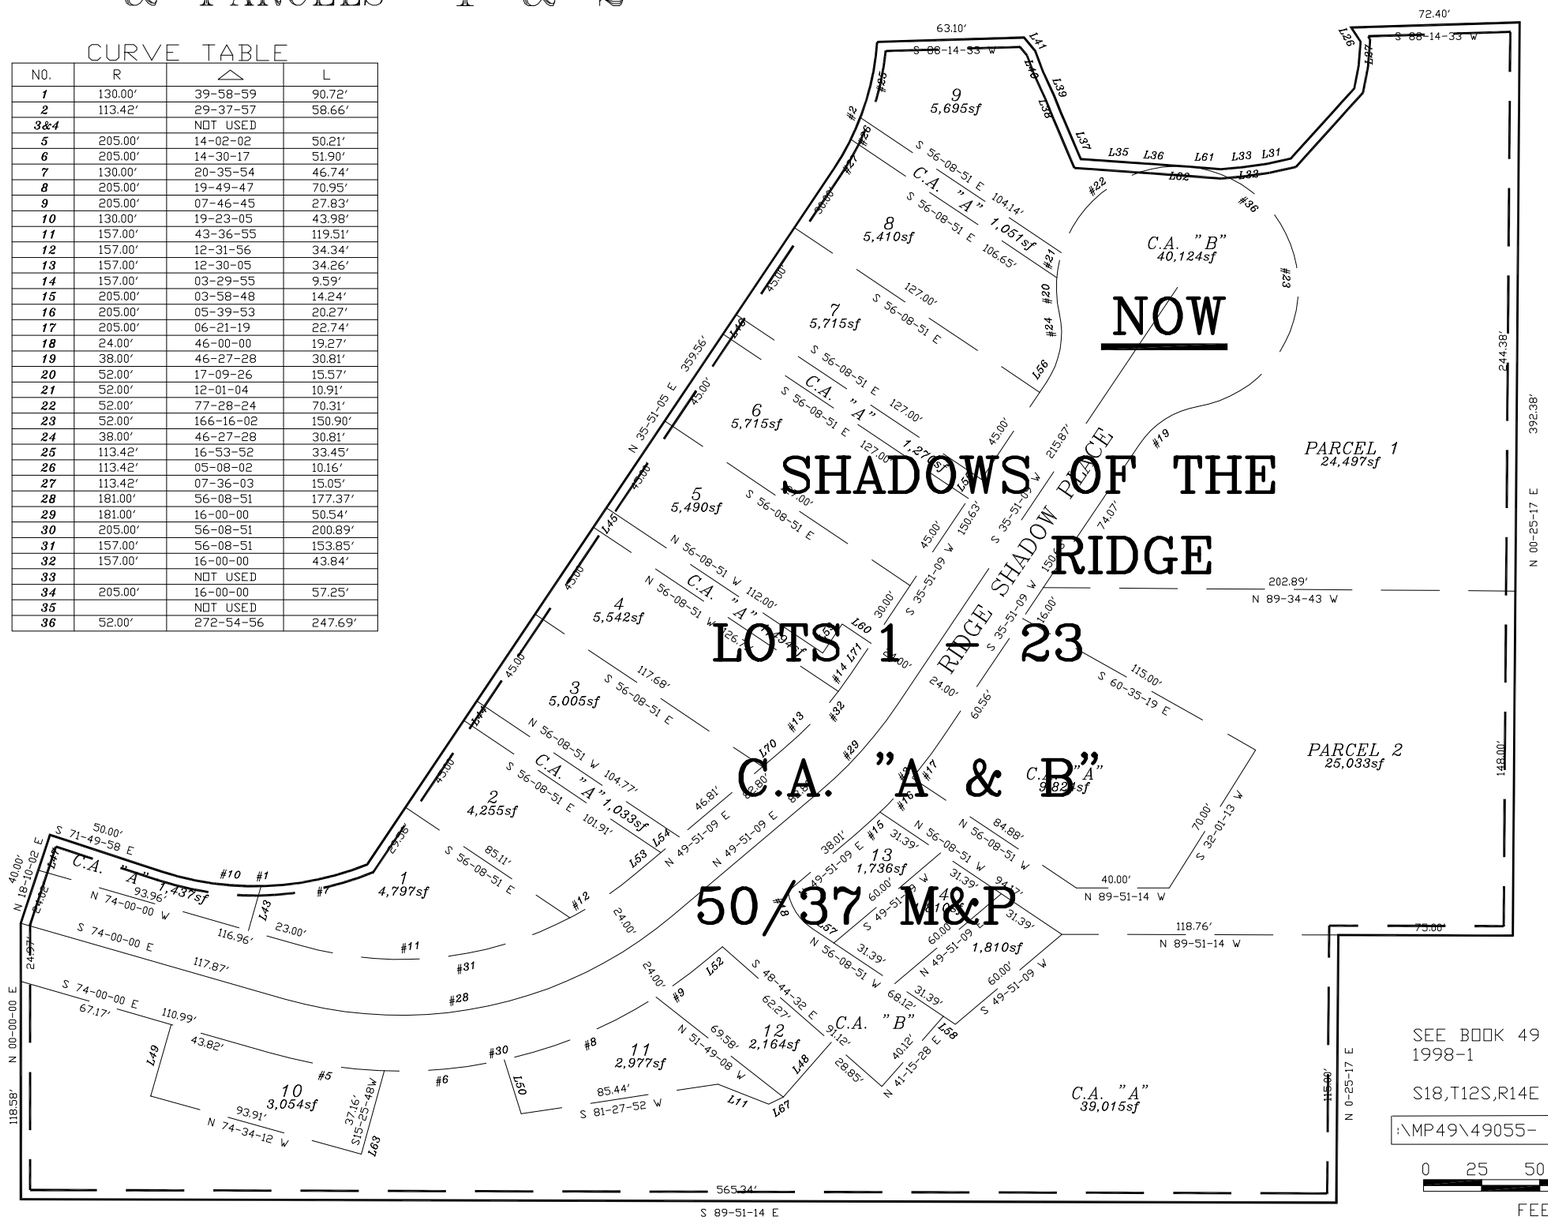

SEE BOOK 49 PAGE 055 M&P 1998-1

S18,T12S,R14E

:\MP49\49055- 05/13/97 JA DWL

0 25 50 75 100

FEET

CCS