ALL IN GOLDER RANCH F.D.

ASSESSOR'S RECORD MAP

225-28

FAIRWAY HEIGHTS AT TUCSON NATIONAL RESUBDIVISION
LOTS 001-044 & COMMON AREA 'A-1 THRU A-9' & B

(RESUB OF 40/92 M&P)

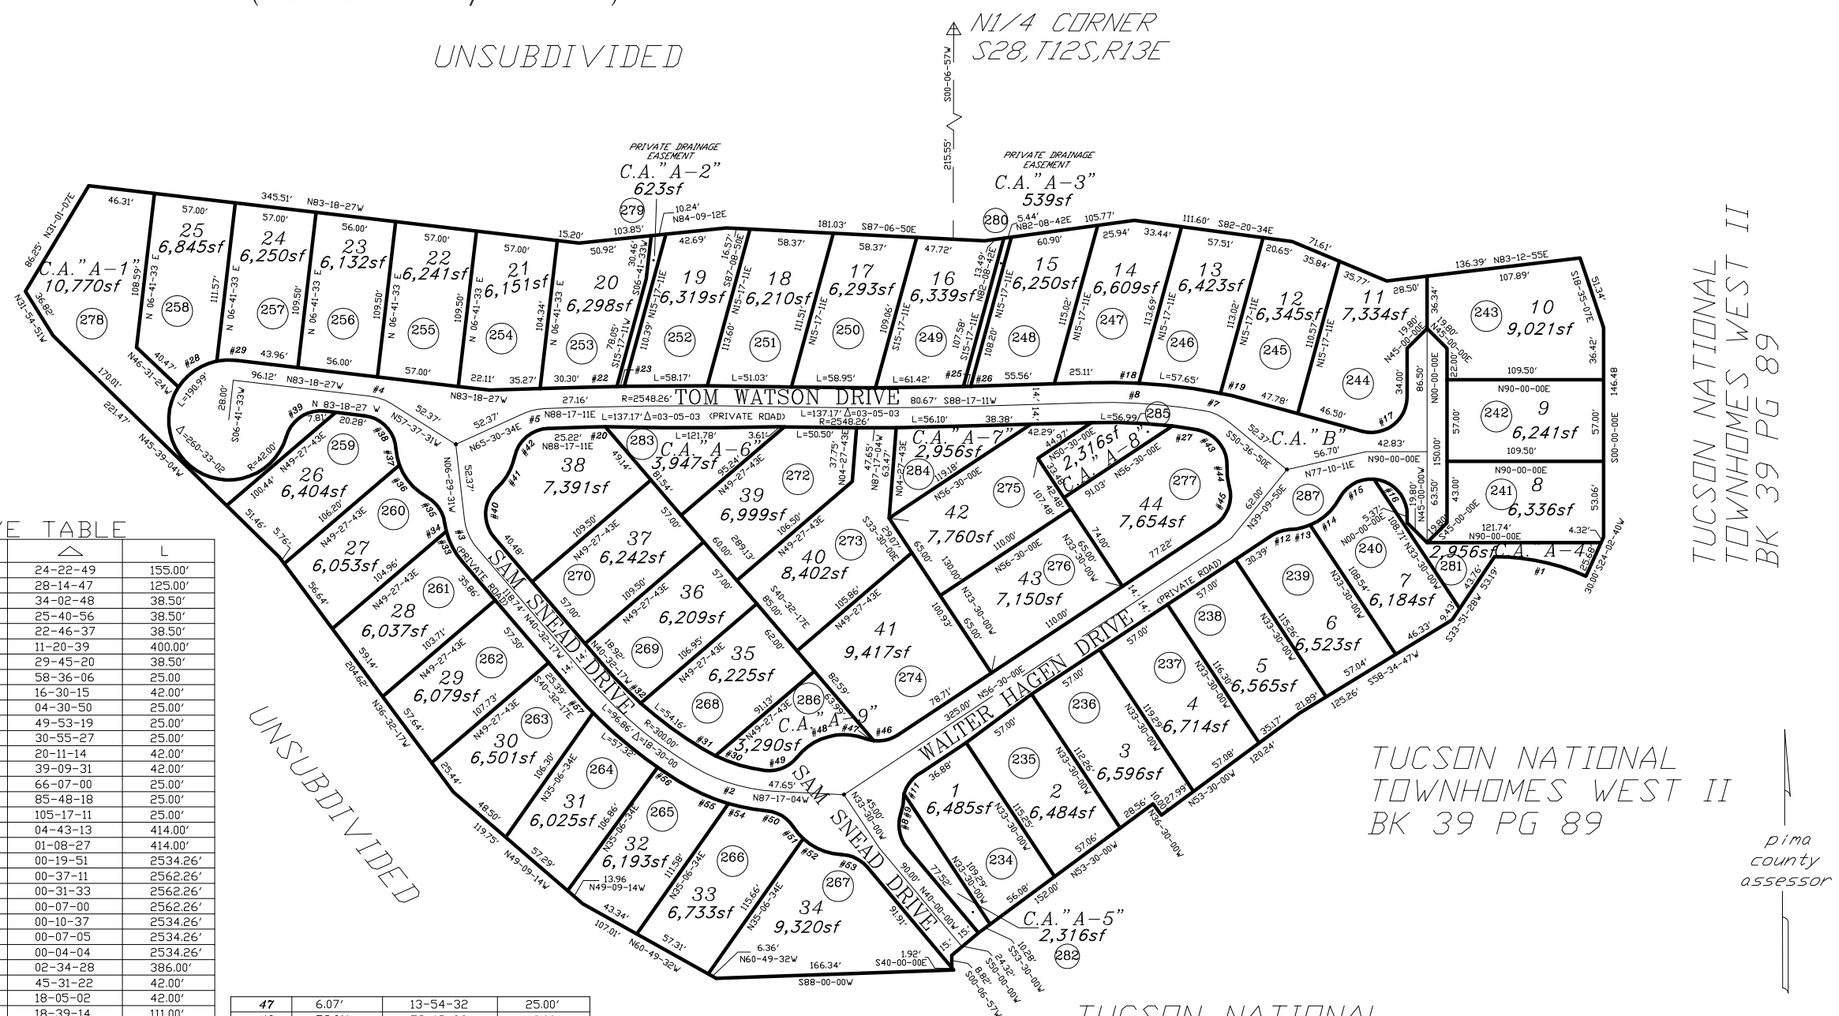

CURVE TABLE

NO.	R	Δ	L
1	65.95'	24-22-49	155.00'
2	61.62'	28-14-47	125.00'
3	22.88'	34-02-48	38.50'
4	17.26'	25-40-56	38.50'
5	15.31'	22-46-37	38.50'
6	79.20'	11-20-39	400.00'
7	19.99'	29-45-20	38.50'
8	25.57'	58-36-06	25.00
9	12.10'	16-30-15	42.00'
10	1.97'	04-30-50	25.00'
11	21.77'	49-53-19	25.00'
12	13.49'	30-55-27	25.00'
13	14.80'	20-11-14	42.00'
14	28.70'	39-09-31	42.00'
15	28.85'	66-07-00	25.00'
16	37.44'	85-48-18	25.00'
17	45.94'	105-17-11	25.00'
18	34.11'	04-43-13	414.00'
19	8.24'	01-08-27	414.00'
20	14.63'	00-19-51	2534.26'
21	27.72'	00-37-11	2562.26'
22	23.51'	00-31-33	2562.26'
23	5.21'	00-07-00	2562.26'
24	7.83'	00-10-37	2534.26'
25	5.22'	00-07-05	2534.26'
26	2.99'	00-04-04	2534.26'
27	17.34'	02-34-28	386.00'
28	33.37'	45-31-22	42.00'
29	13.26'	18-05-02	42.00'
30	36.14'	18-39-14	111.00'
31	10.00'	05-09-43	111.00'
32	38.19'	07-39-02	286.00'
33	23.96'	26-09-07	52.50'
34	5.79'	06-19-09	52.50'
35	23.06'	52-51-29	25.00'
36	29.95'	40-31-45	42.00'
37	11.73'	16-00-08	42.00'
38	34.58'	79-14-49	25.00'
39	35.15'	80-33-02	25.00'
40	38.12'	87-21-52	25.00'
41	25.63'	34-58-04	42.00'
42	33.35'	76-25-40	25.00'
43	36.44'	83-30-19	25.00'
44	13.55'	18-29-12	42.00'
45	31.49'	72-09-42	25.00'
46	17.67'	40-29-36	25.00'
47	6.07'	13-54-32	25.00'
48	53.01'	72-19-06	42.00'
49	25.55'	58-33-44	25.00'
50	22.75'	52-08-01	25.00'
51	10.64'	14-31-12	42.00'
52	29.65'	40-26-45	42.00'
53	20.81'	47-41-38	25.00'
54	27.29'	11-14-56	139.00'
55	35.36'	14-34-29	139.00'
56	22.46'	04-05-51	314.00'
57	21.61'	03-56-38	314.00'

CCS

SEE BOOK 49 PAGE 059 M&P
1998-1

S28,T12S,E13E SD:09/11/2017

:\MP49\49059_ 09/11/17 JWL JA

0 40 80 120 160
FEET