Assessor's Record Map

210-09

Final Plat For Camino Verde Estates
Lots 001-079 & Common Area A

Detail 2

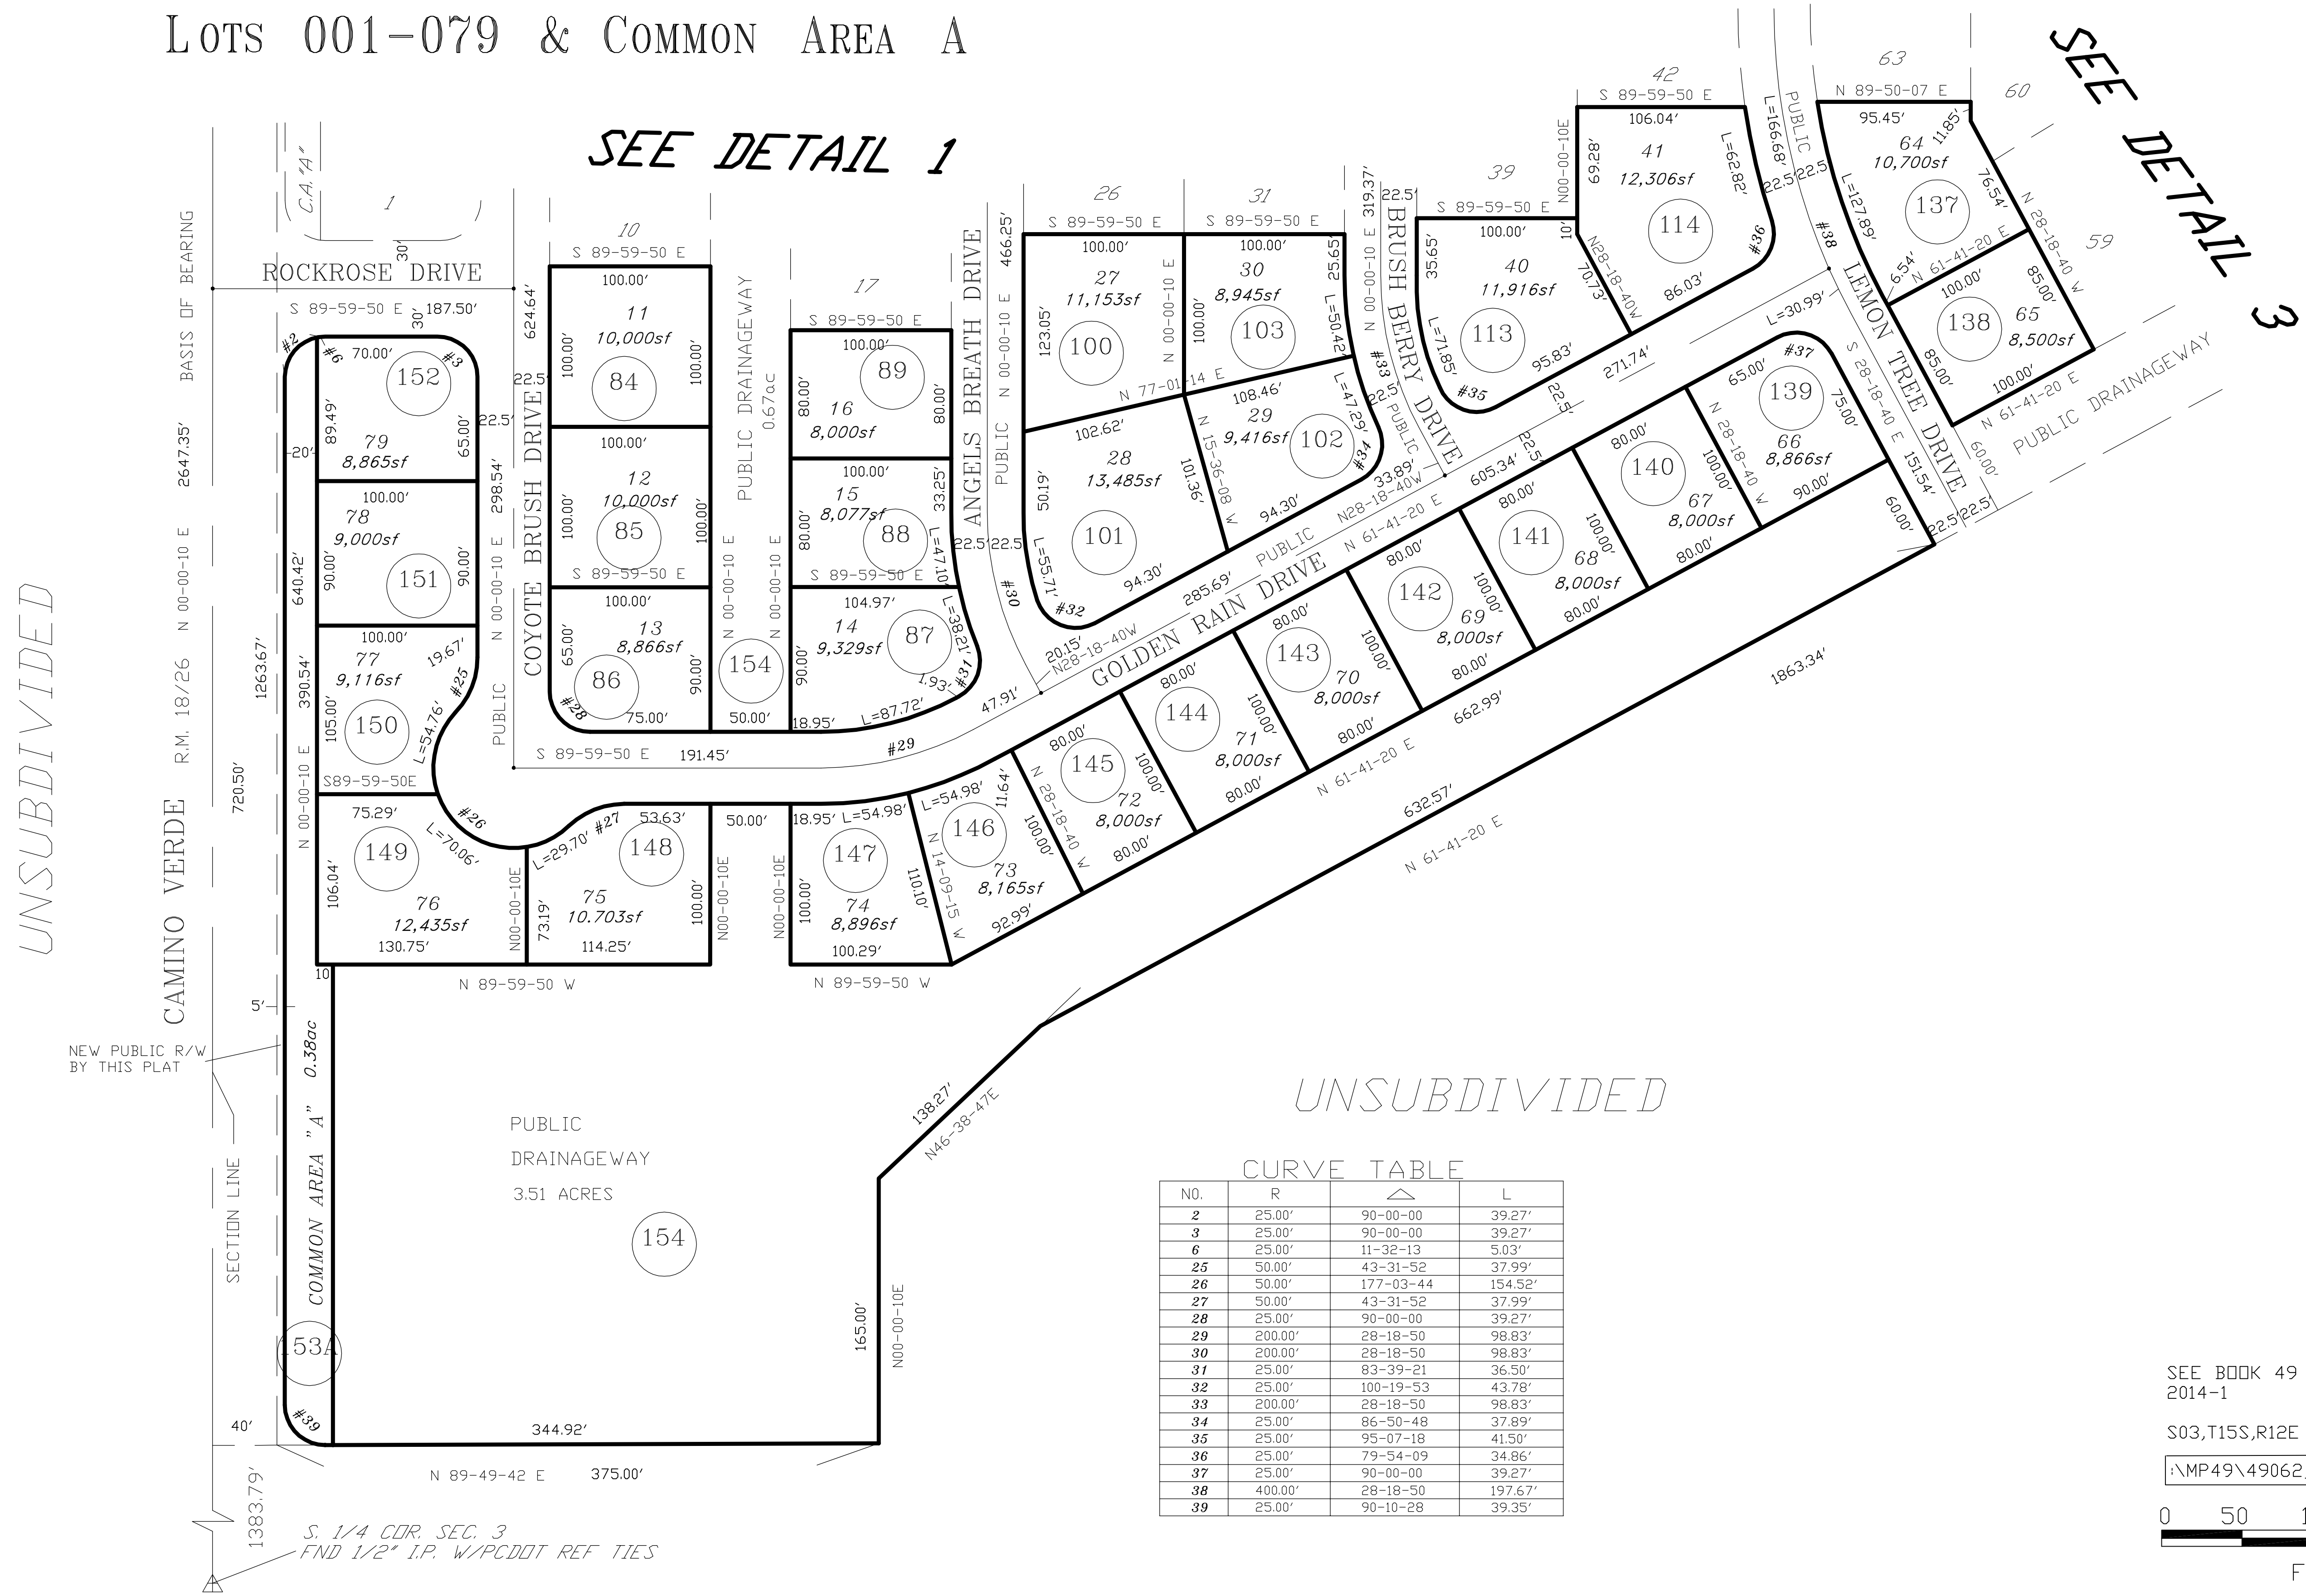

CURVE TABLE

NO.	R	Δ	L
2	25.00'	90-00-00	39.27'
3	25.00'	90-00-00	39.27'
6	25.00'	11-32-13	5.03'
25	50.00'	43-31-52	37.99'
26	50.00'	177-03-44	154.52'
27	50.00'	43-31-52	37.99'
28	25.00'	90-00-00	39.27'
29	200.00'	28-18-50	98.83'
30	200.00'	28-18-50	98.83'
31	25.00'	83-39-21	36.50'
32	25.00'	100-19-53	43.78'
33	200.00'	28-18-50	98.83'
34	25.00'	86-50-48	37.89'
35	25.00'	95-07-18	41.50'
36	25.00'	79-54-09	34.86'
37	25.00'	90-00-00	39.27'
38	400.00'	28-18-50	197.67'
39	25.00'	90-10-28	39.35'

pima county assessor

SEE BOOK 49 PAGE 062 M&P
2014-1

S03,T15S,R12E

:\MP49\49062_02- 02/05/14 SCK

0 50 100 150 200
FEET

CCS