ASSESSOR'S RECORD MAP — DETAIL 3

210-09

FINAL PLAT FOR CAMINO VERDE ESTATES
LOTS 001-079 & COMMON AREA A

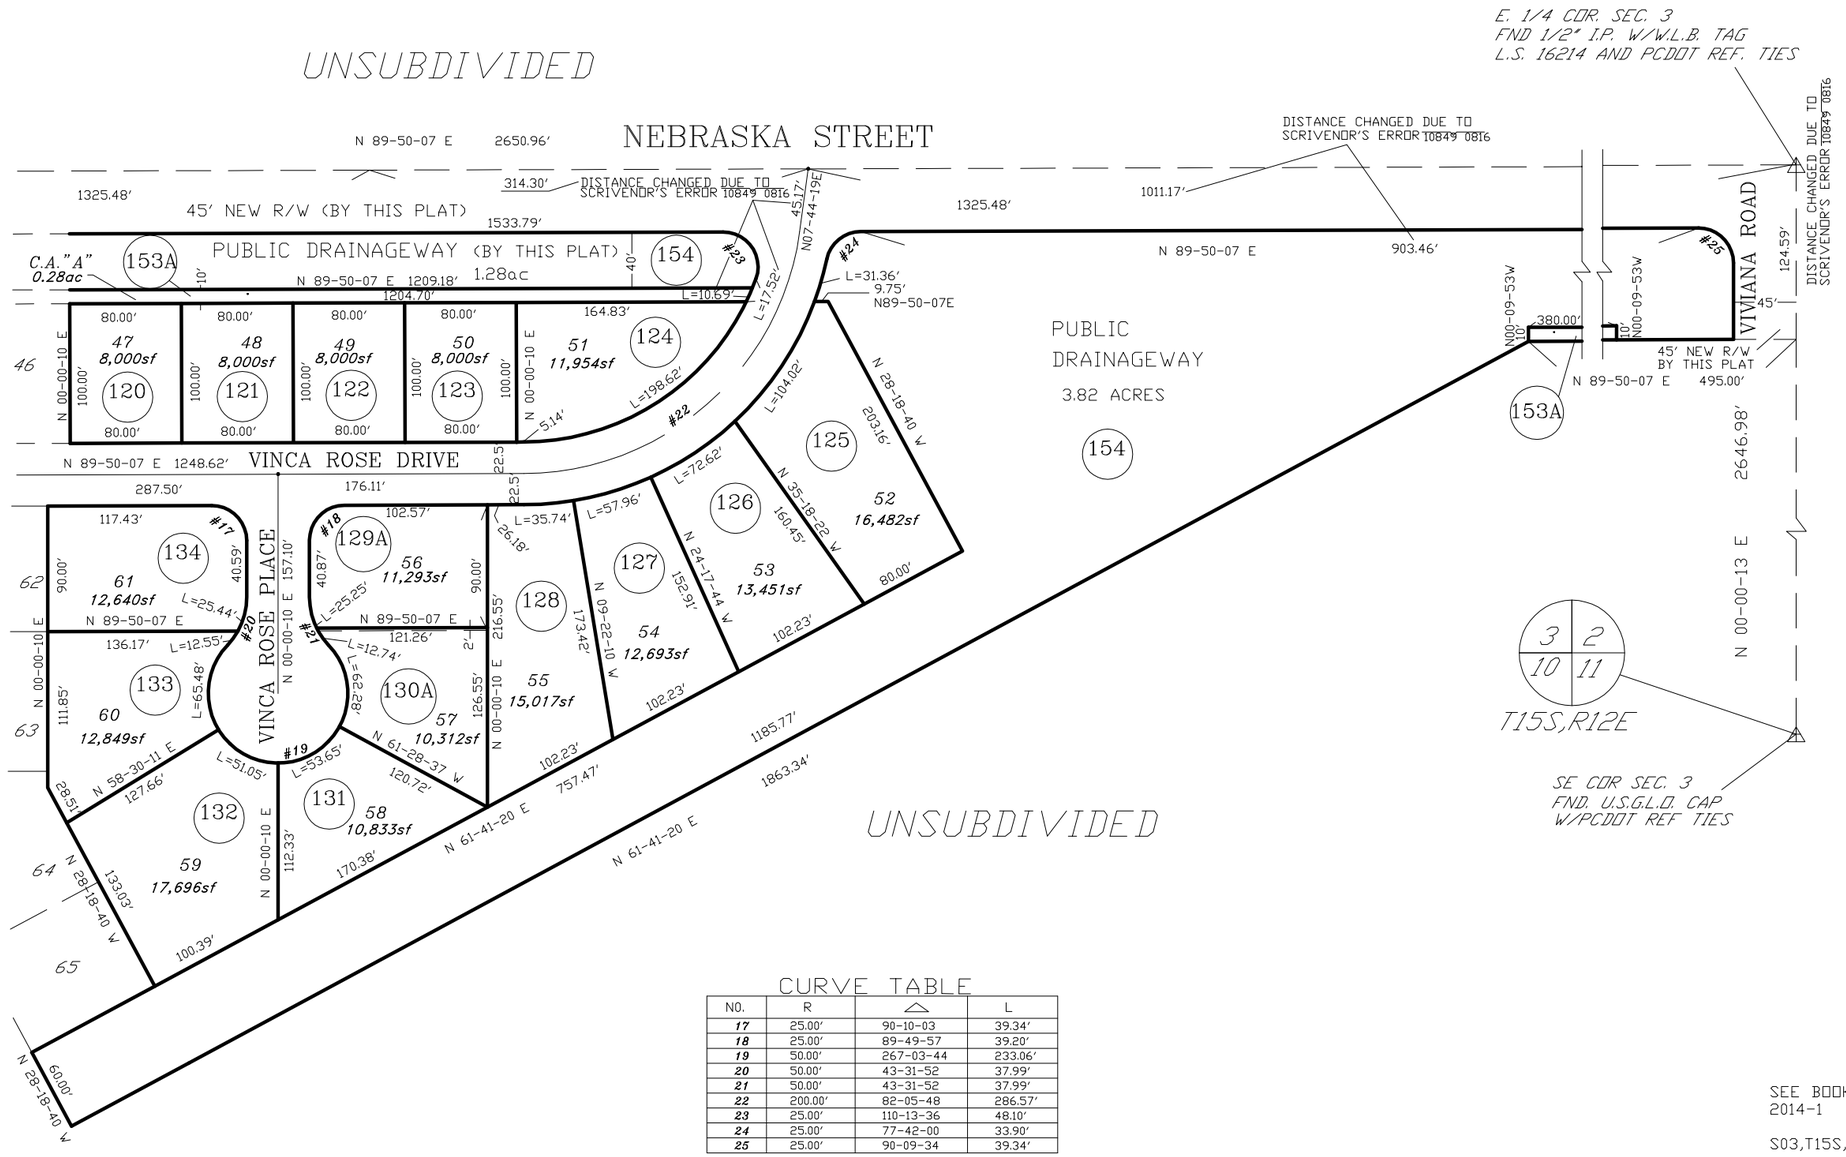

CURVE TABLE

NO.	R	△	L
17	25.00'	90-10-03	39.34'
18	25.00'	89-49-57	39.20'
19	50.00'	267-03-44	233.06'
20	50.00'	43-31-52	37.99'
21	50.00'	43-31-52	37.99'
22	200.00'	82-05-48	286.57'
23	25.00'	110-13-36	48.10'
24	25.00'	77-42-00	33.90'
25	25.00'	90-09-34	39.34'

pima county assessor

SEE BOOK 49 PAGE 062 M&P 2014-1

S03,T15S,R12E

:\MP49\49062_03- 02/05/14 SCK

0 50 100 150 200

FEET

CCS