ASSESSOR'S RECORD MAP

137-11

THE GATES OF MIDVALE PARK

LOTS 1-67, BLOCK A & COMMON AREA A, B & C

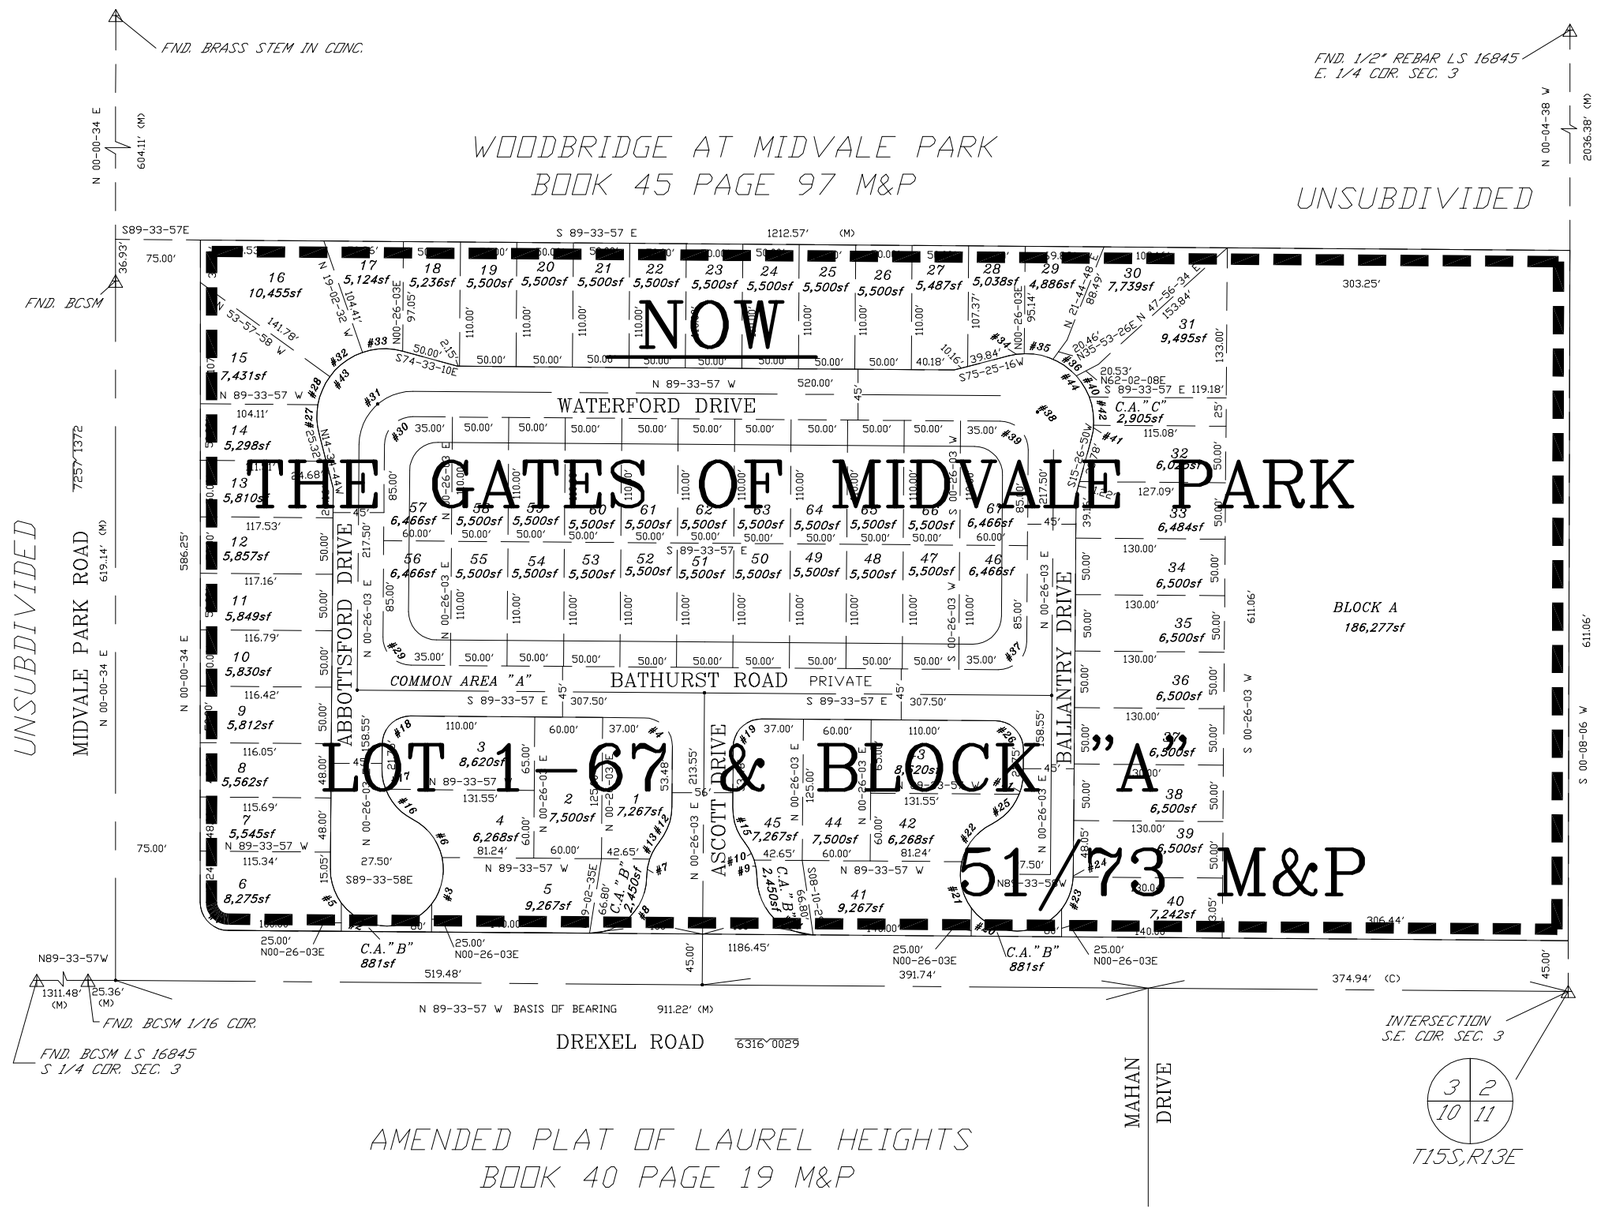

CURVE TABLE

NO.	R	△	L
1	25.00'	89-34-31	39.08'
2	50.00	106-15-37	92.73'
3	50.00'	49-38-35	43.32'
4	25.00'	90-00-00	39.27'
5	50.00'	36-52-12	32.18'
6	50.00'	50-28-59	44.05'
7	50.00'	18-43-40	16.34'
8	50.00'	89-59-53	78.54'
9	50.00'	18-43-40	16.34'
10	50.00'	20-00-42	17.46'
11	50.00'	21-24-20	18.68'
12	50.00'	38-44-22	33.81'
13	50.00'	20-00-42	17.46'
14	50.00'	89-59-53	78.54'
15	50.00'	38-44-22	33.81'
16	50.00'	41-51-03	36.52'
17	50.00'	21-24-20	18.68'
18	25.00'	90-00-00	39.27'
19	25.00'	90-00-00	39.27'
20	50.00'	106-15-37	92.73'
21	50.00'	49-38-35	43.32'
22	50.00'	50-28-59	44.05'
23	50.00'	34-38-24	30.23'
24	50.00'	02-13-47	1.95'
25	50.00'	41-51-03	36.52'
26	25.00'	90-00-00	39.27'
27	60.00'	24-36-26	25.77'
28	60.00'	26-00-21	27.23'
29	25.00'	90-00-00	39.27'
30	25.00'	90-00-00	39.27'
31	47.50'	90-00-00	74.61'
32	60.00'	34-55-26	36.57'
33	60.00'	34-29-22	36.12'
34	60.00'	11-10-20	11.70'
35	60.00'	25-09-18	26.34'
36	60.00'	25-09-28	26.35'
37	25.00'	90-00-00	39.27'
38	47.50'	90-00-00	74.61'
39	25.00'	90-00-00	39.27'
40	60.00'	22-01-05	23.06'
41	60.00'	12-08-50	12.72'
42	60.00'	24-22-34	25.53'
43	60.00'	120-01-34	125.69'
44	60.00'	120-14-34	125.69'

SEE BOOK 49 PAGE 072 M&P
1999-1

S03,T15S,R13E

:\MP49\49072 - 01/19/99 SK

0 50 100 150 200
FEET